



MÁVAHRAUN 15  
HAFNARFIRÐI

Samþykkt 6 fundi bygginga-  
nefndar þ. 28/1/1970  
BYGGINGAVALTÖNN  
Í HAFNARFIRÐI  
E. Sigurðsson

Sæt varði fyrir geymslu í  
Místeru.


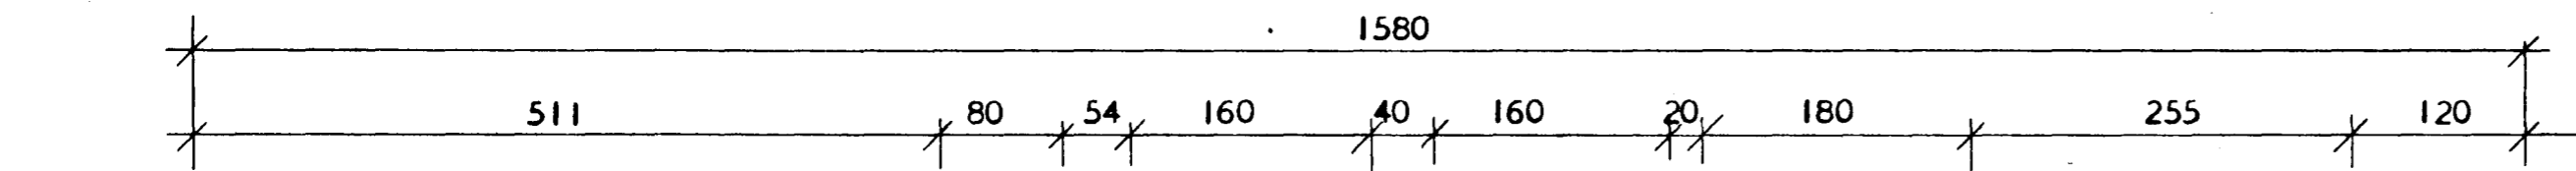


BÍLGEYMSLA SJÁ SÉRTEIKNINGU Í MÁLI 1:100

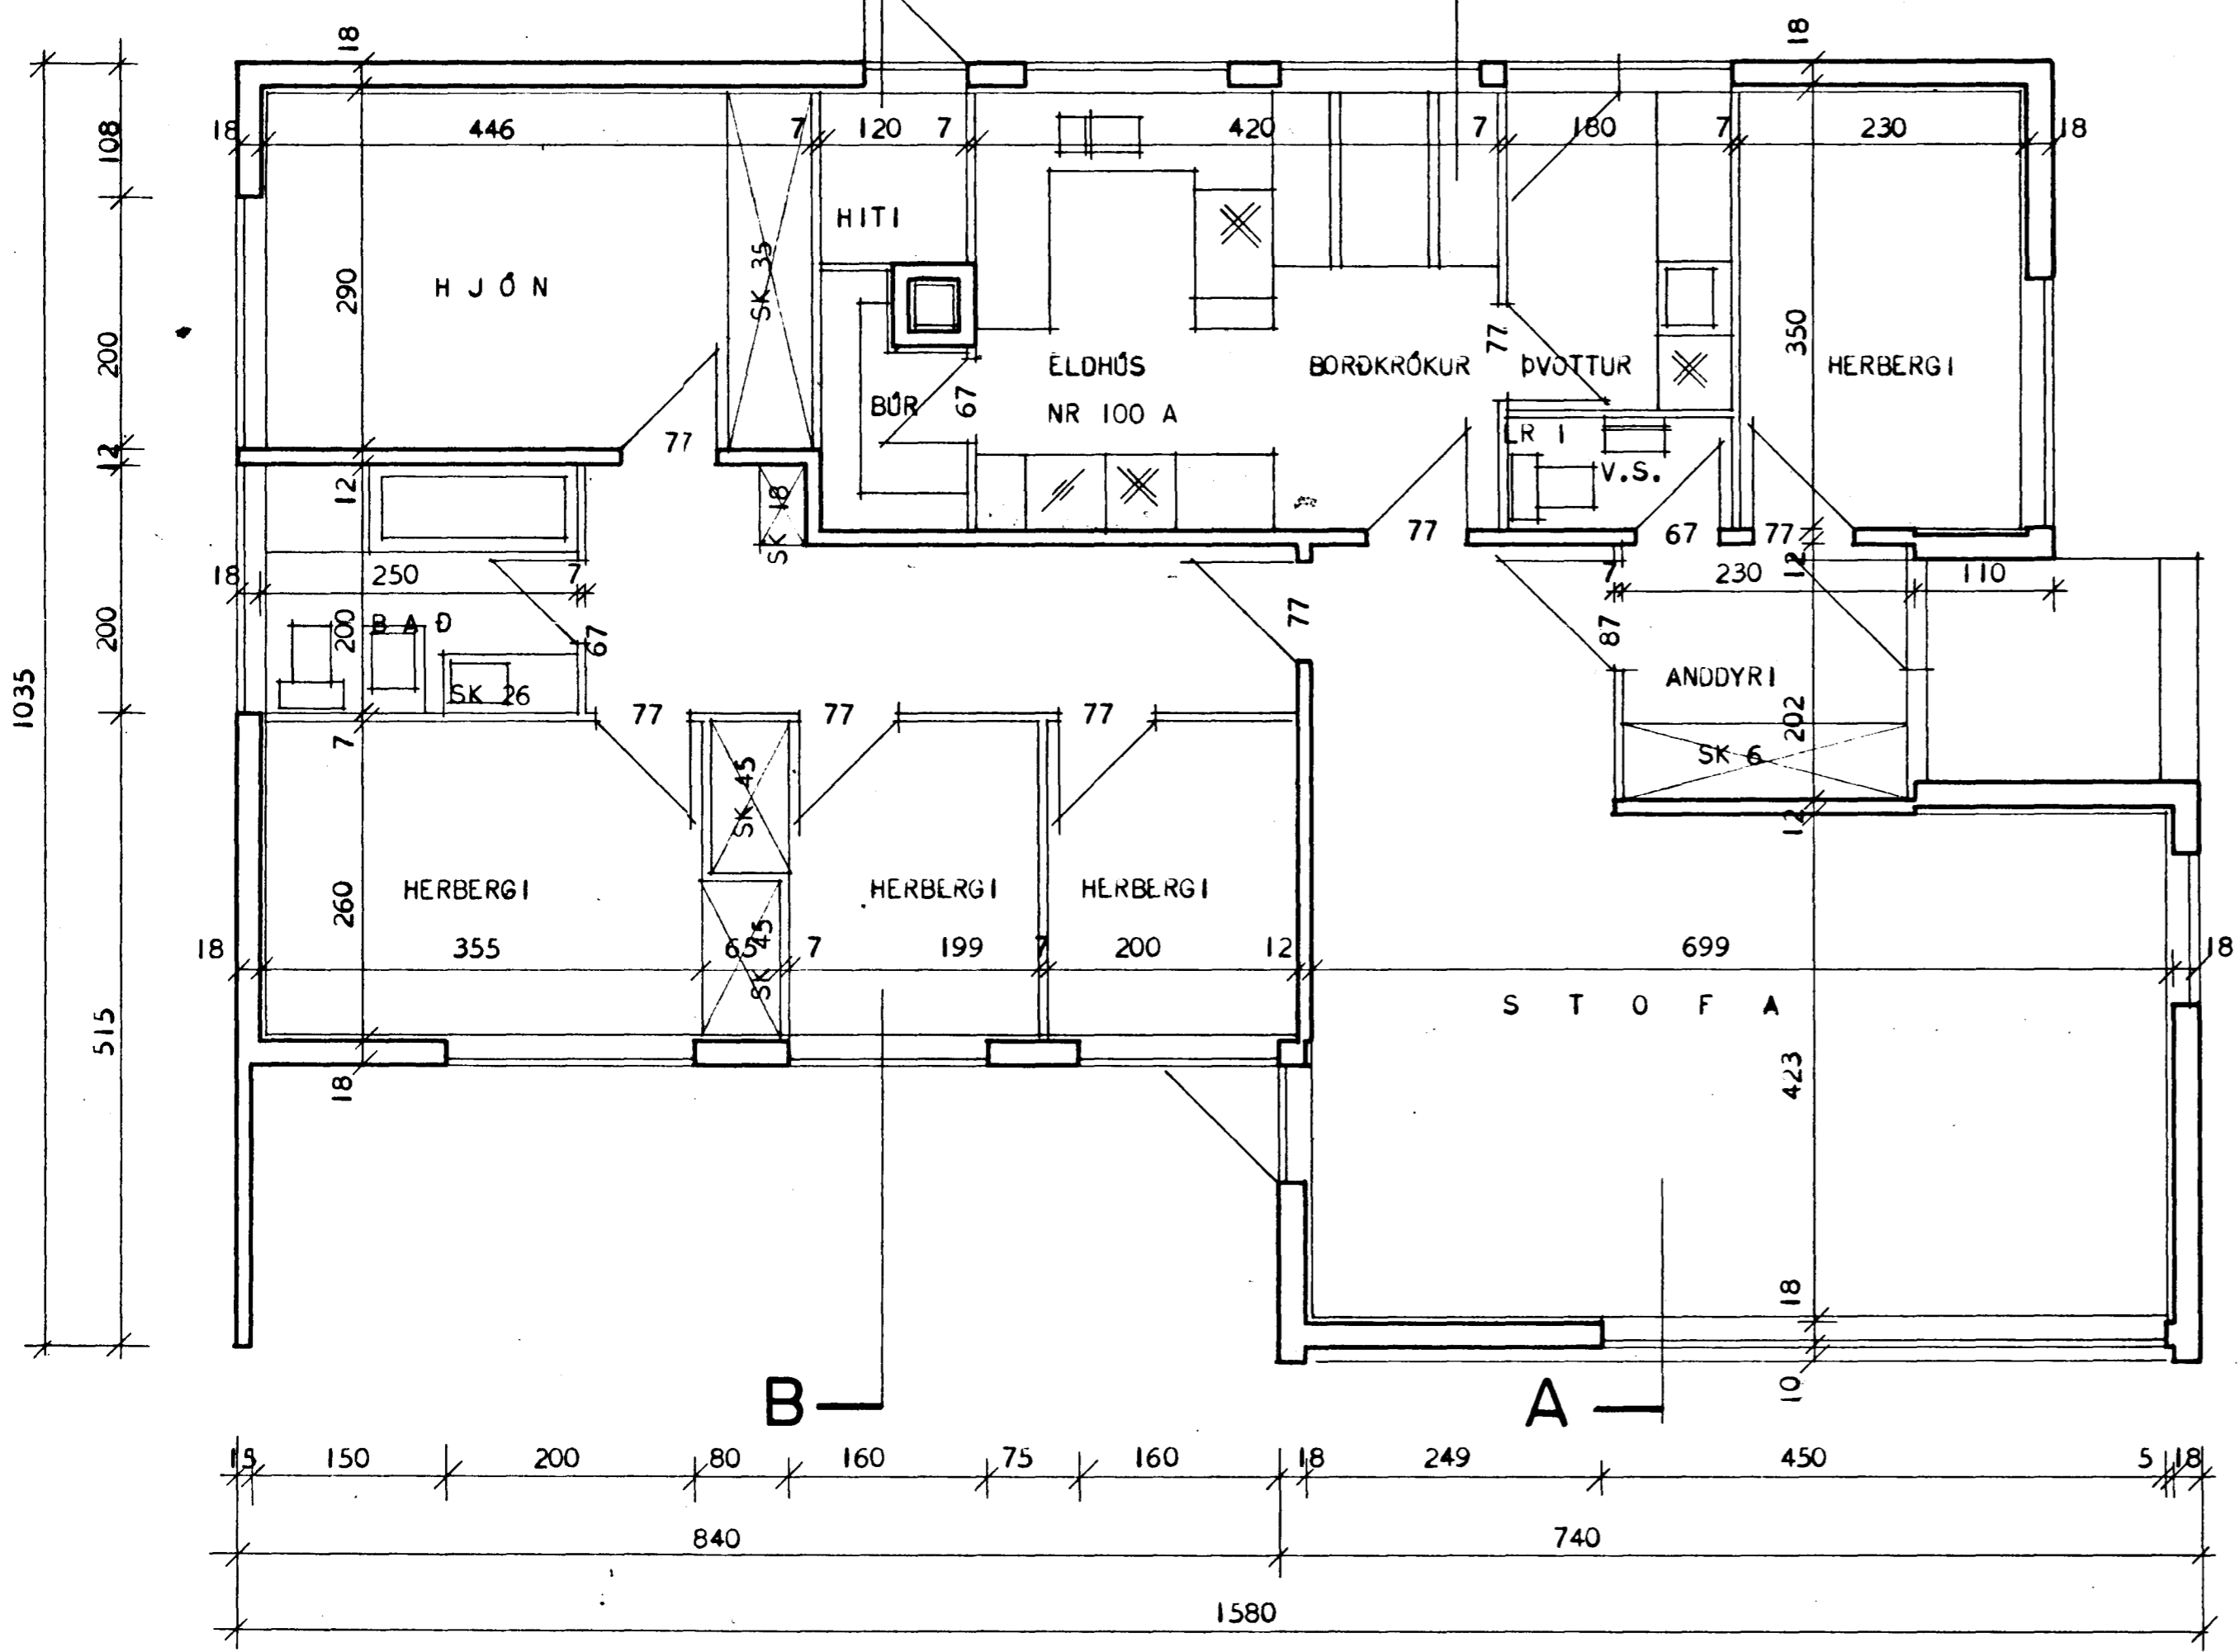

SK = SKÁPUR  
LR = LOFTRÁS

ATH, VEGGIR UMHVERFIS HITAKLEFA SKULU GERÐIR ÚR STEINI  
OG KLEFINN MÚRHÚÐAÐUR Í HÓLF OG GÓLF.

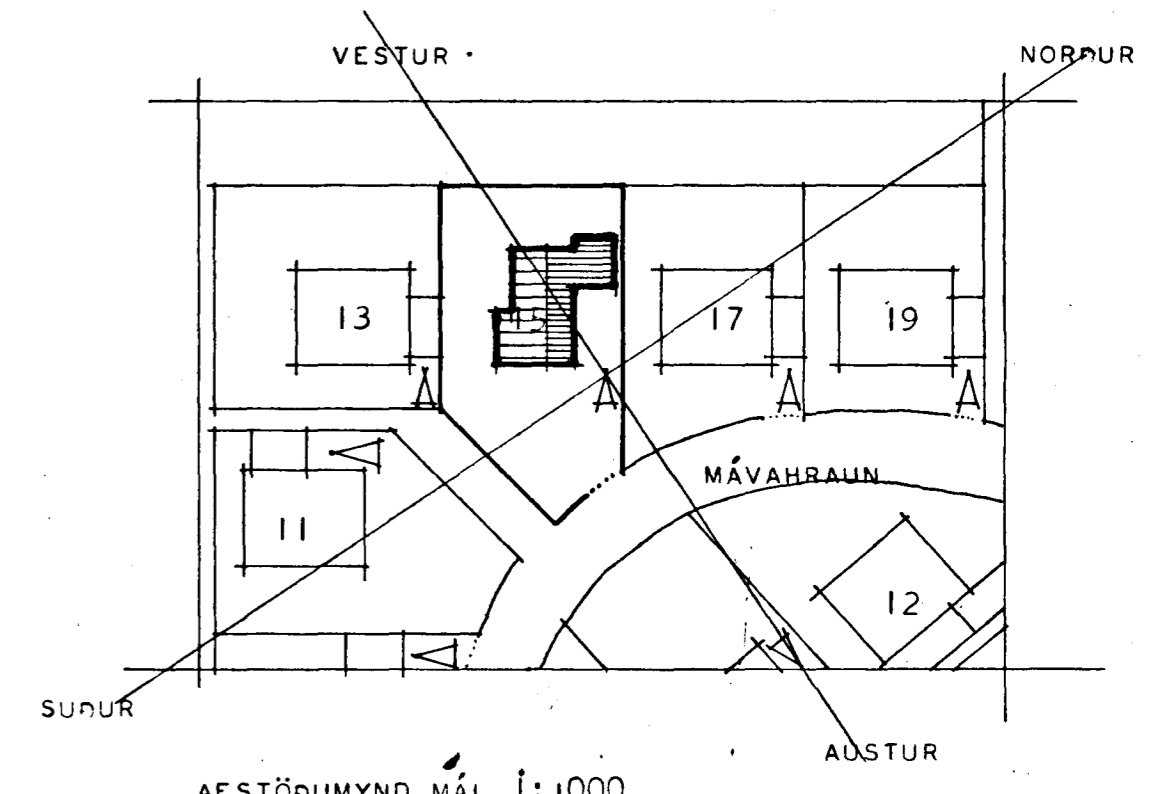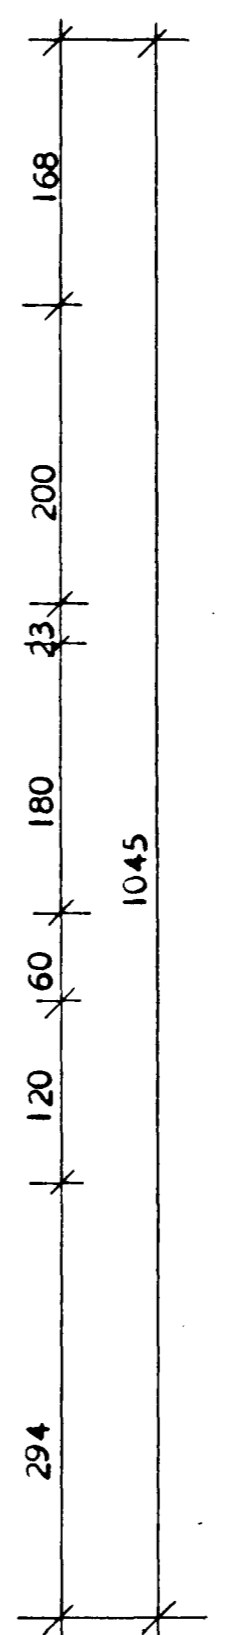

AFSTÖÐUMYND MÁL 1:1000

HÚSNÆÐISMÁLASTOFNUN RÍKISINS	
GRUNNMYND MÁL 1:50	EINBÝLIHÚS
	VERK <b>83 A</b>
	BLAÐ NR 2
	FEBR. 1966
<i>E. Sigurðsson</i>	