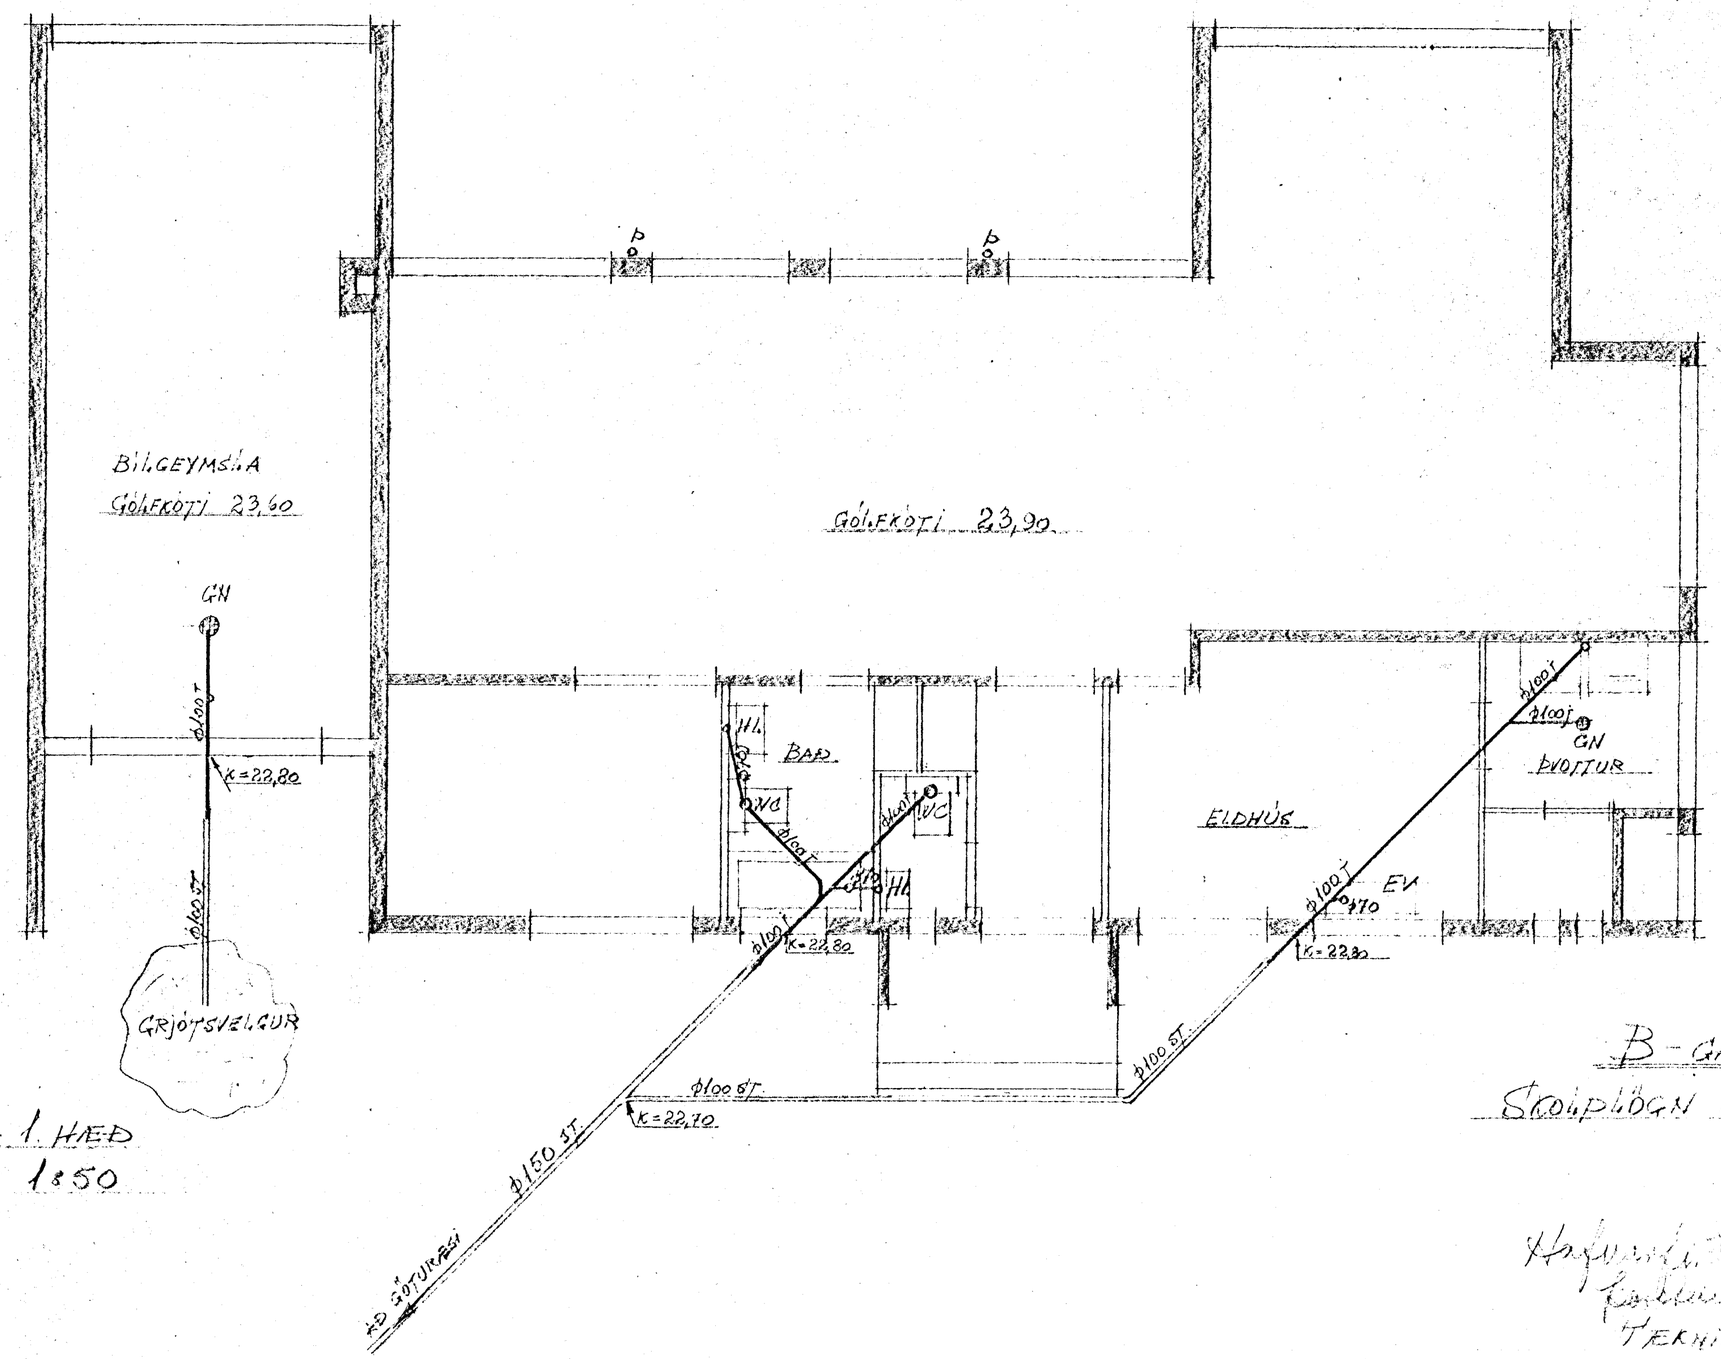

GRUNNMYND, 1. HÆÐ
KVARÐI 1:50

B-GATA 16
STOÍPLÖGN Í GRUNNI

Hafnarfjörður 4. apríl 1966
Teiknistofa Sigurðar
TÆKNIFRÆÐINGUR. 23/66