



OFNASKRÁ $\Delta T 40^\circ C$

NR	HITATAP KCAL/T	OFN-RUNTAL	TENGI
1	1070	VK 91/2 - 800	C+D 10
2	100	V42 - 500	C+D 10
3	575	V70 - 1100	A+B 10
4	450	V70 - 900	A+B 10
5	1240	V70/2 - 1400	A+D 10
6	1460	V42/2 - 2500	A+D 10
7	2620	V42/2 - 4400	C+B 15
8	680	V14+C14/2 - 1000	C+B 10
9	880	V70 - 1600	A+D 10
10	830	V49/2 - 1300	A+D 10
11	660	V49/2 - 1000	A+D 10
12	870	V49/2 - 1300	A+D 10
13	710	V49/2 - 1100	C+B 10
14	580	V77/2 - 600	A+B 10
15	2500	V63 - 5100	A+D 15

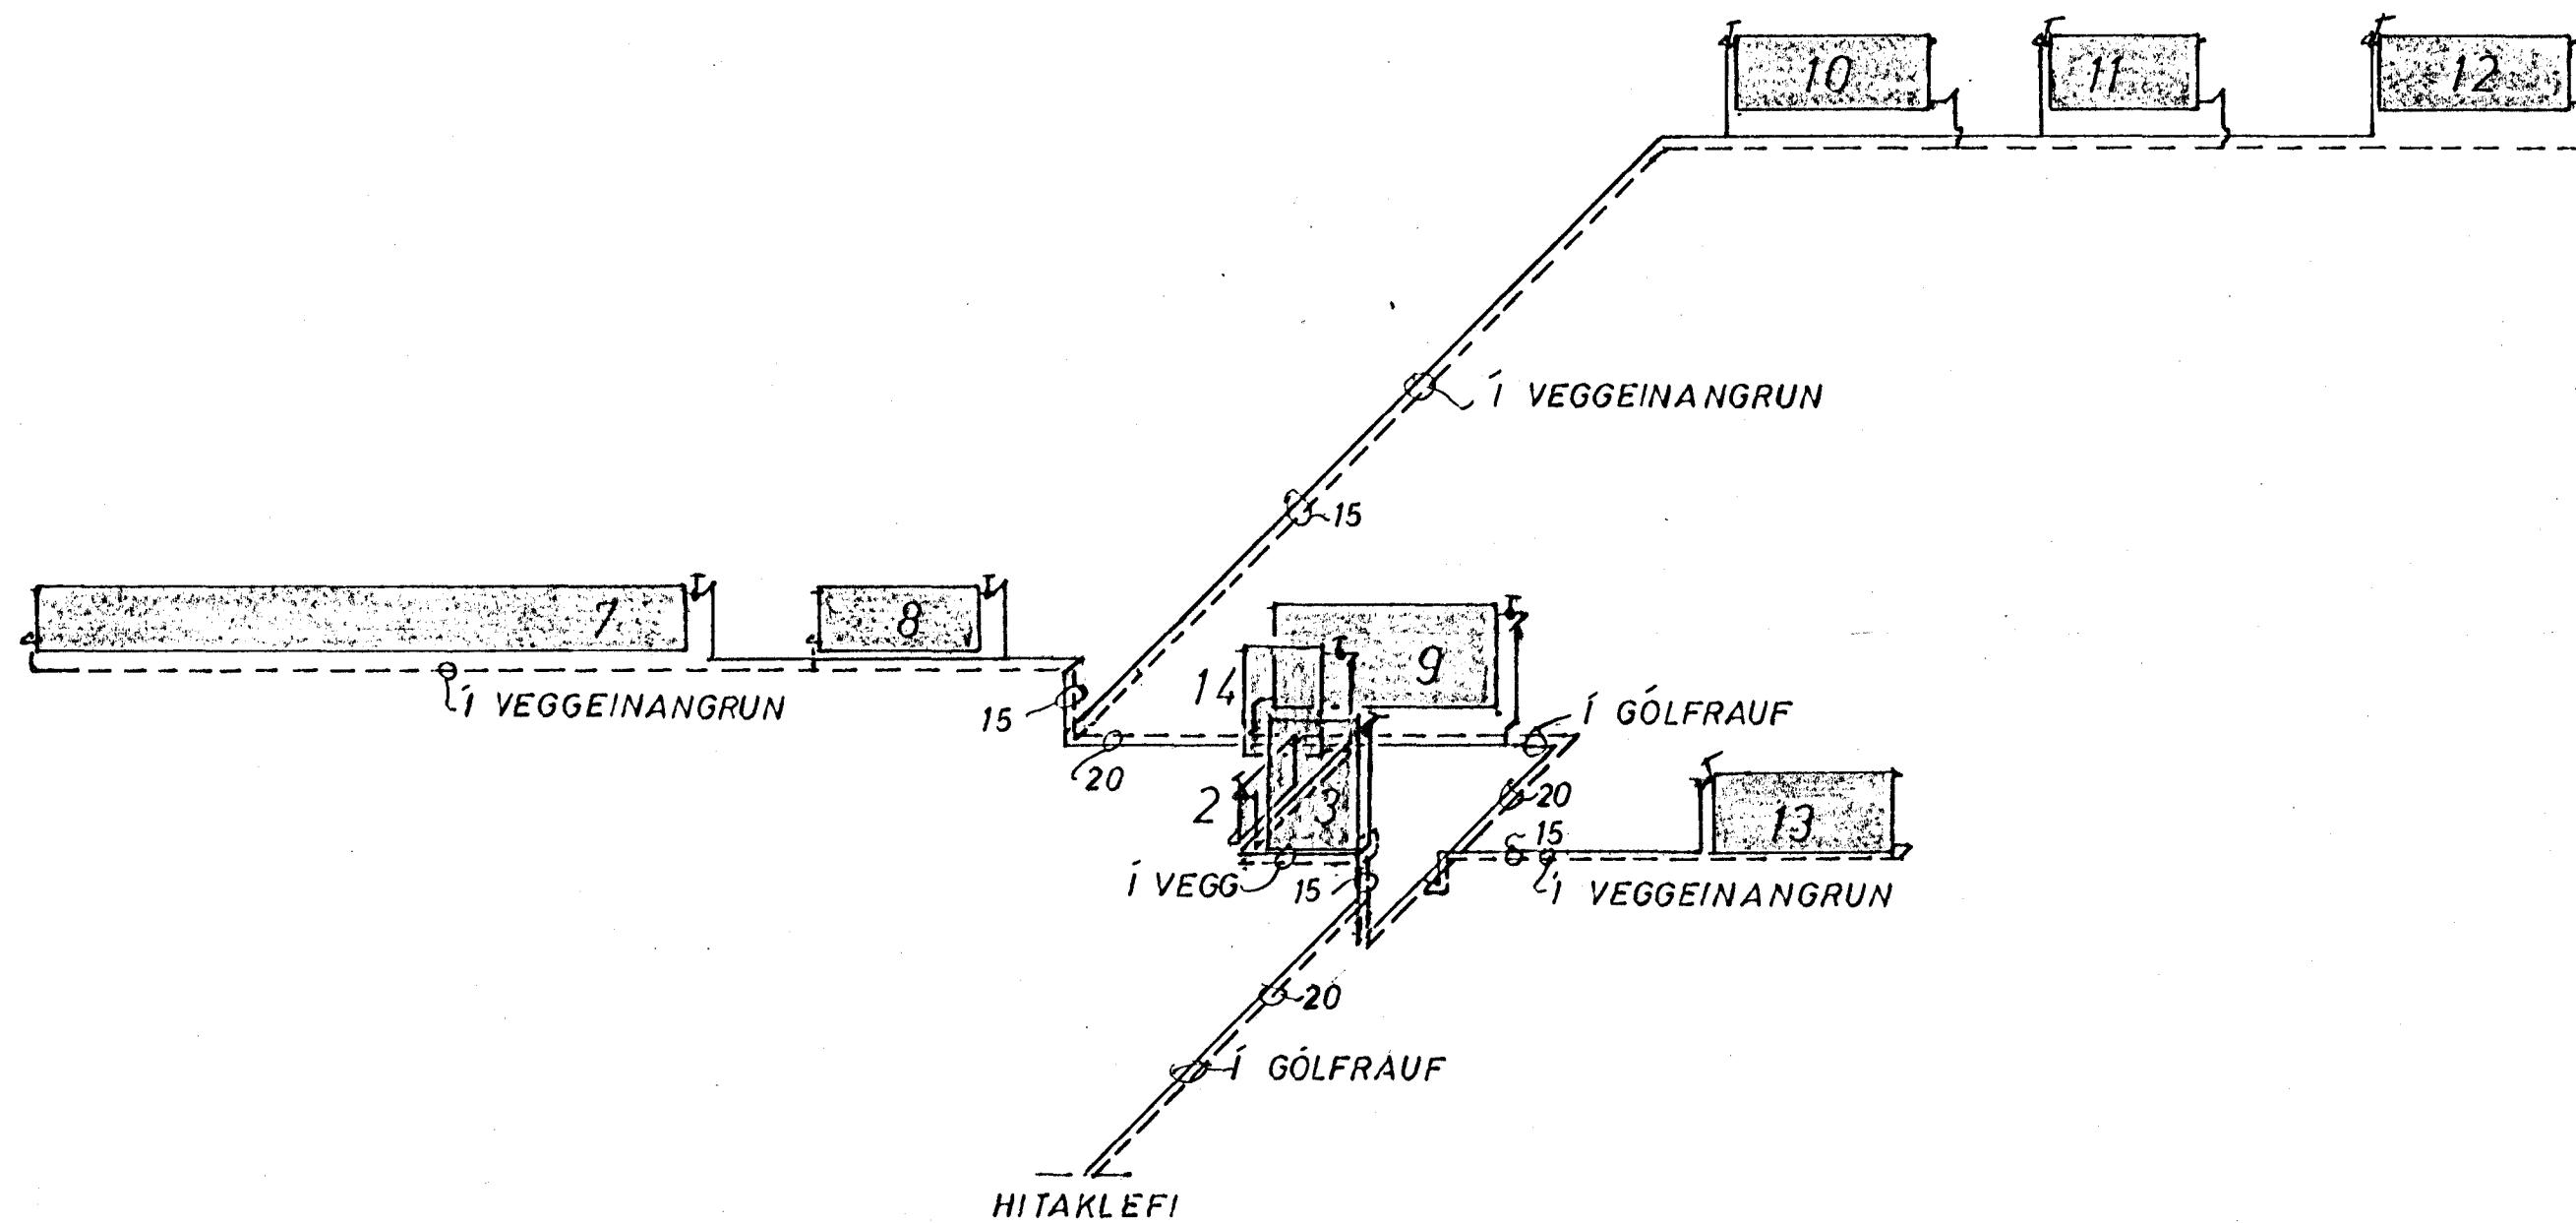

KERFI ~1:50

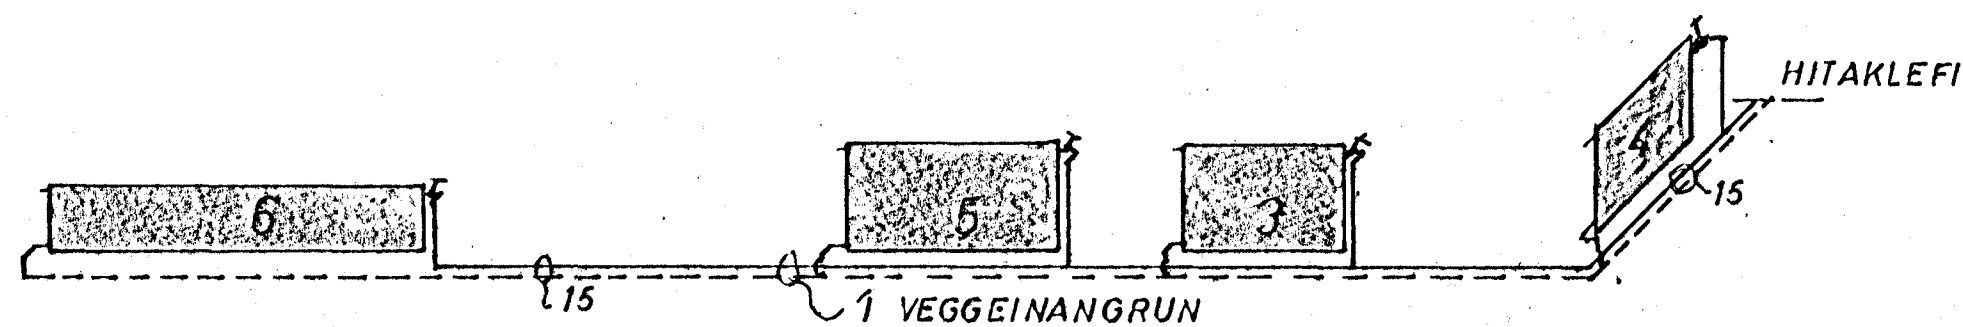

SKÝRINGAR:

DANFOSS RAV LOKAR SÉU Á ÖLLUM OFNUM.
 LOFTSKRÚFUR SÉU Á ÖLLUM OFNUM.
 PÍPUR VENJULEGAR SVARTAR SKAL MÁLA MEÐ ASFALT-
 MÁLNINGU OG EINANGRA MEÐ MINNST 20mm GLERULLAR
 EÐA PLASTHÓLKUM OG VEFJA SÍÐAN MEÐ SÍDALPAPPA.
 GÆTA SKAL ÞESS AD EÐLILEG ÞENSLA HINDRIST EKKI.
 PÍPUR LIGGI Í LOKUÐUM GÓLFRAUFUM OG VEGGJAEINANGRUN.
 ÚTVEGGJAEINANGRUN AMK. 2 1/2" PLAST
 ÞAKEINANGRUN 4"
 Í GLUGGUM TVÖFALT GLER.

HITAKLEFI SJÁ TEIKN NR 7.

MÁVAHRAUN 17 HAFNARFIRÐI	MÆLIKVARDI ~1:50	VERK 7008	TEIKN NR 6
HITALÖGN KERFI OG OFNASKRÁ	Hannað: Teiknað: <i>FB</i>	Yfirfarið: Samb: <i>FB</i>	DAGS MÁÍ '72
JÓHANN GUNNAR BERGPÓRSSON VERKFR MVFI KÖLDUKINN 9 - HAFNARFIRÐI - Sími 52895	BREYTT		

3222