


ATHUGASEMDIR:

1. NOTA SKAL PLASTPÍPU UTANHÚSS
2. PÍPUR FYRIR KALT VATN Í RAUFUM SKULU BIKADAR TVISVAR. OG EINANGRADAR MEÐ 2cm GLERULLARHÓLKUM EÐA ÖDRU JAFNGÓÐU OG VAFÐAR MEÐ SÍALPAPPA. PÍPUR Í NEDSTA GÖLFI SKULU AUK ÞESS VAFÐAR MEÐ HESSIANSTRIGA EFTIR FYRRI UMFERÐ MEÐ BIKI
3. PÍPUR FYRIR HEITT VATN Í RAUFUM SKULU EINANGRADAR MEÐ 2cm GLERULLARHÓLKUM EÐA ÖDRU JAFNGÓÐU OG VAFÐAR MEÐ SÍALPAPPA.
4. SÝNILEGAR PÍPUR SKAL AUK ÞESS VEFJA MEÐ GRISJU, LÍMBERA OG TVÍMÁLA
5. ALLT EFNI, PÍPUR OG FITTINGS SKAL VERA GALVANISERAÐ.
6. KERFI SKAL ÞRÝSTIPRÓFA MEÐ KÖLDU VATNI OG 6 KG/cm² ÞRÝSTINGI.
7. BALLOFIX RENNILOKAR SÉU VID HVERT TÆKI.
8. EINSTREYMSLOKAR VID ÞVOTTAVÉLAR.

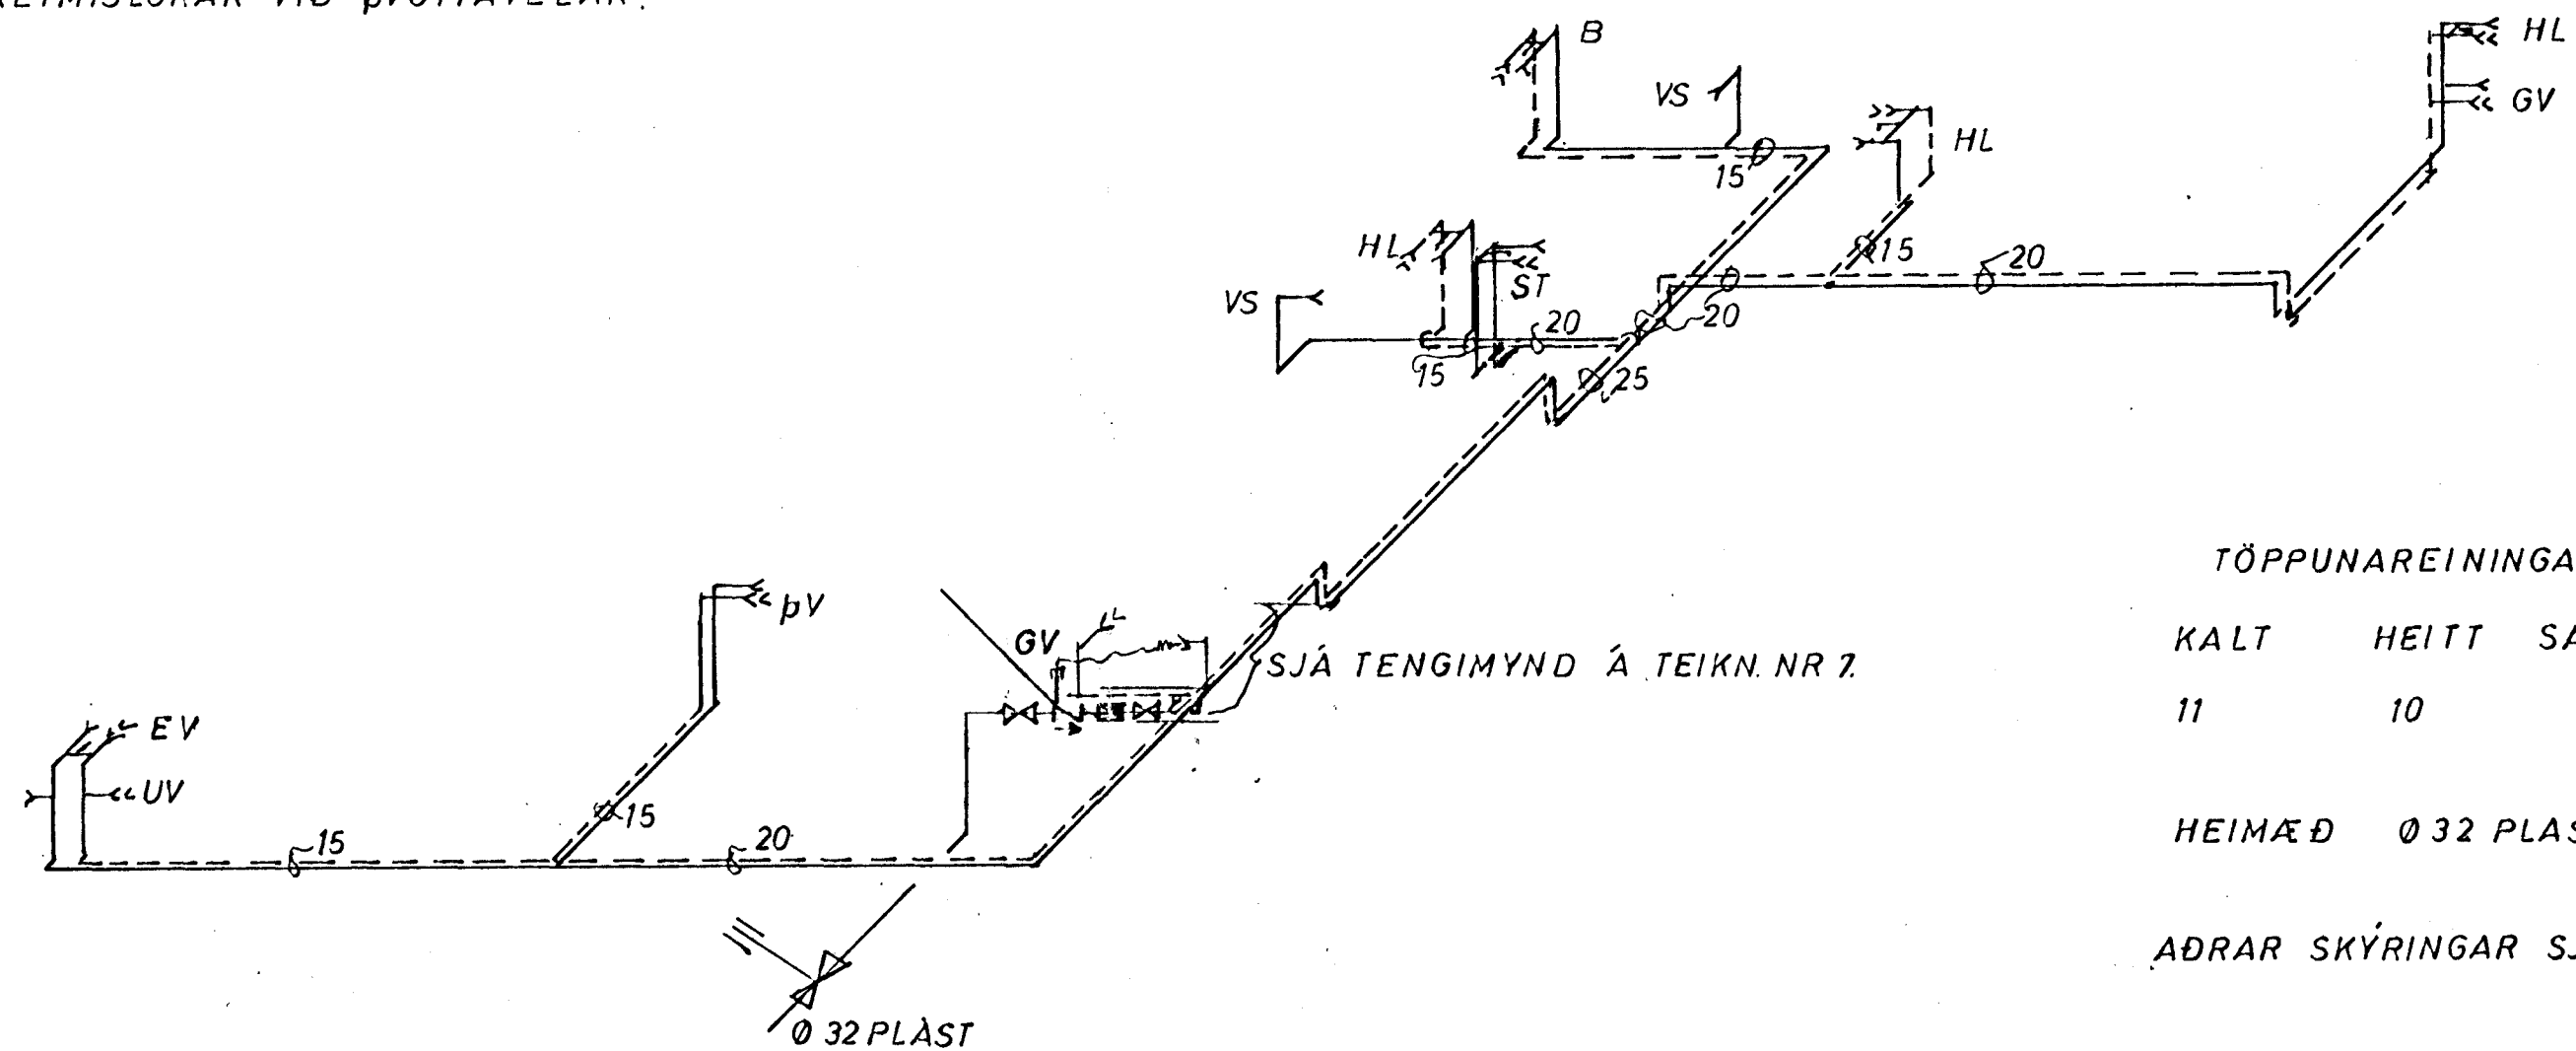

KERFI ~ 1:50

TÖPPUNAREININGAR:

KALT	HEITT	SAMTALS.
11	10	21

HEIMÆÐ Ø 32 PLAST (1 1/4")

ADRAR SKÝRINGAR SJÁ TEIKN. NR 3.

MÁVAHRAUN 17 HAFNARFIRÐI	MÆLIKVARDI ~1:50	VERK 7006	TEIKN NR 4
VATNSLAGNIR - KERFI	Hannað: Teiknað: 1970	Yfirfarið: Samb: JGB	DAGS MAÍ '72
JÓHANN GUNNAR BERGPÓRSSON KÖLDUKINN 9 - HAFNARFIRÐI - SÍMI 52895	VERKFR MVFI	BREYTT	