



Efni og frágangur lagna sé í samræmi við *Holmæsareglugerð Reykjavíkur*.

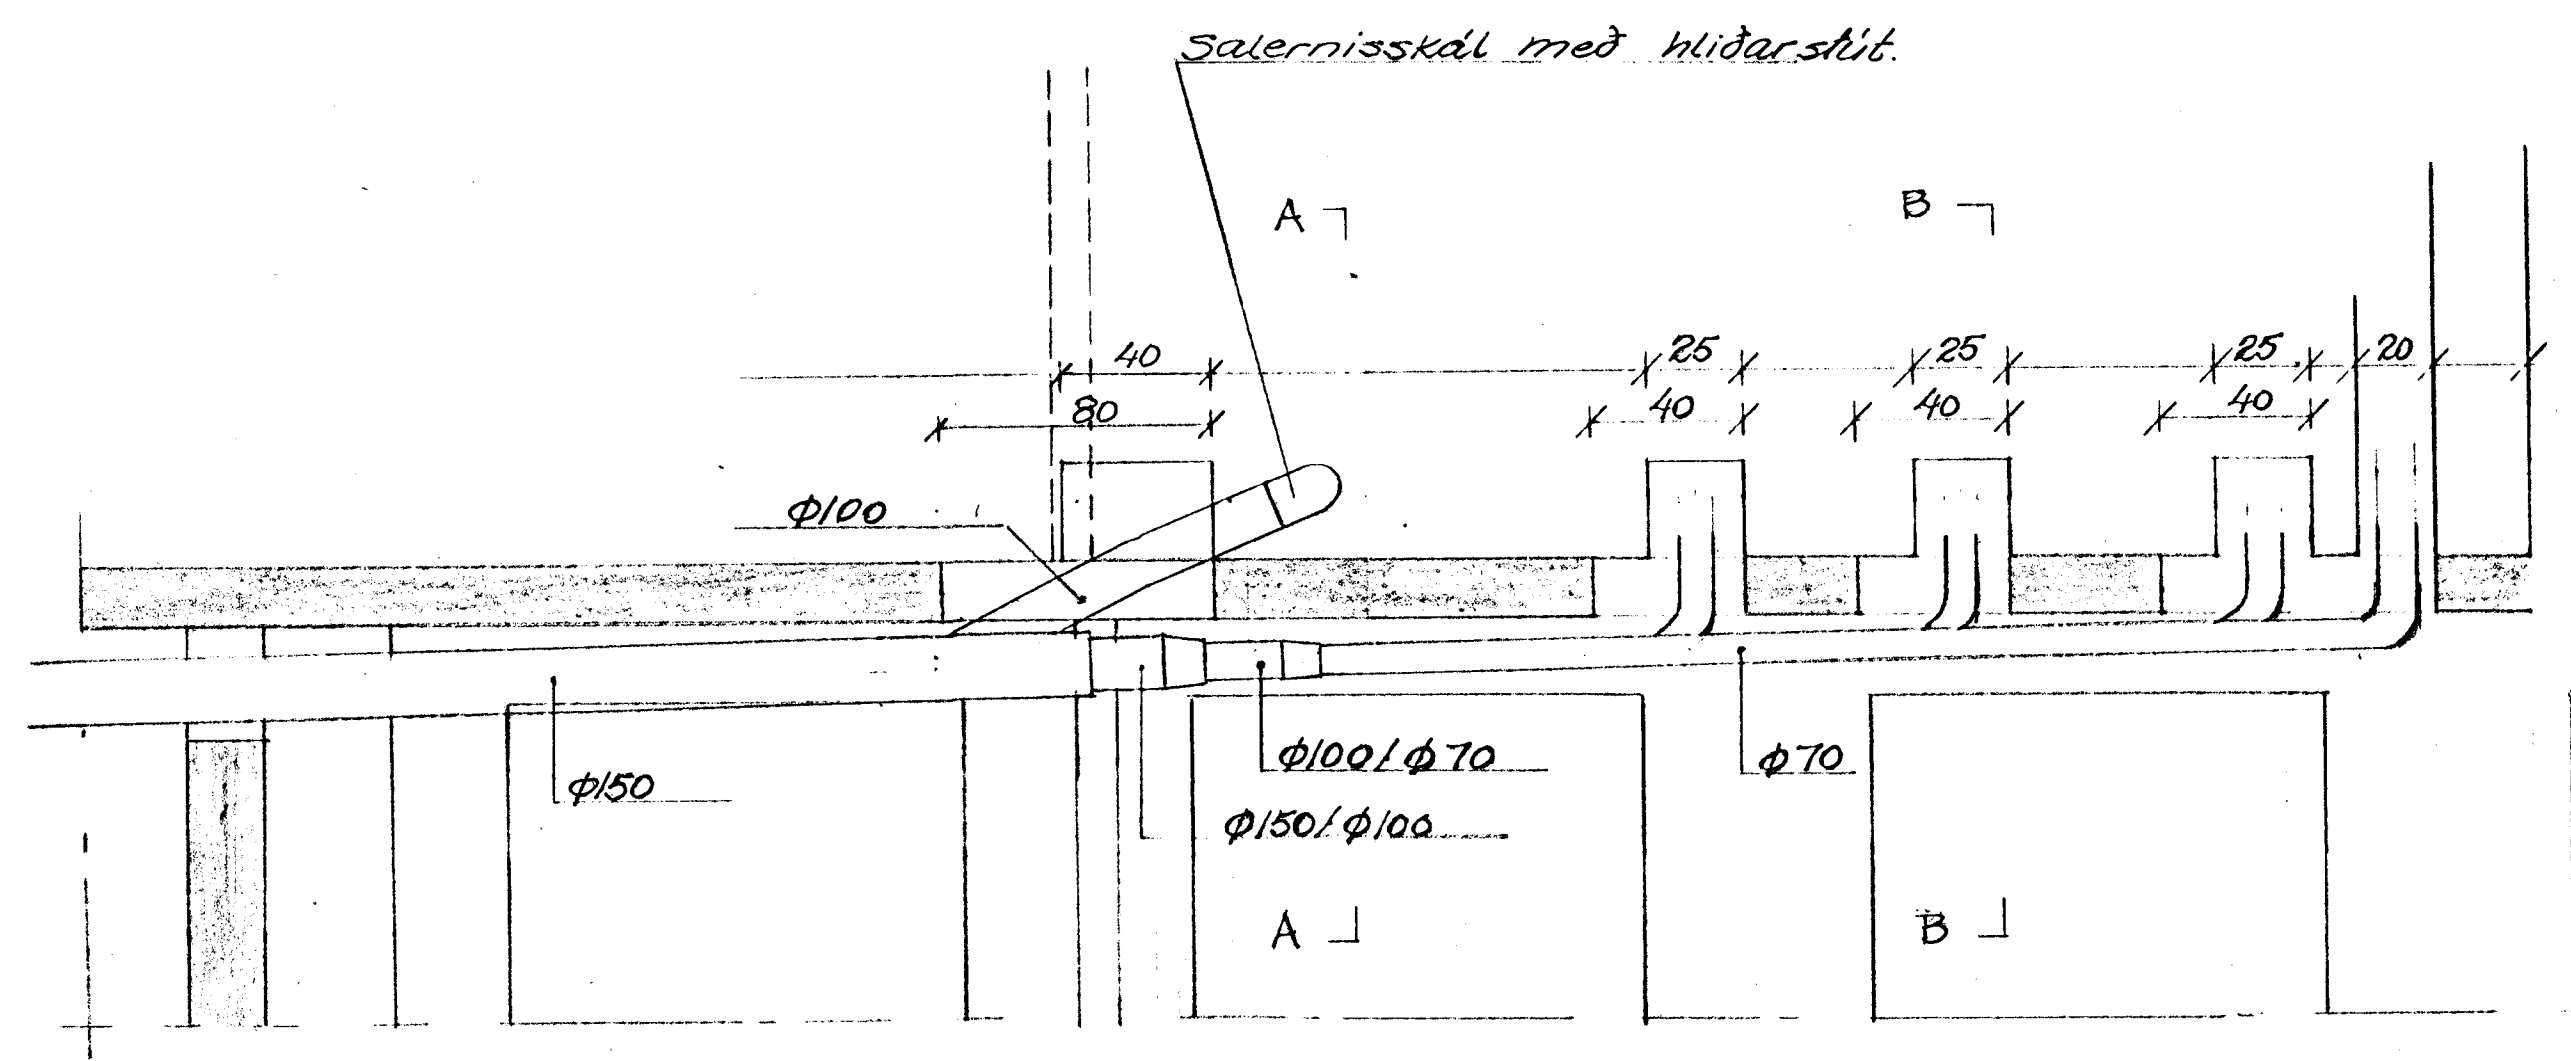


C-C - 1:20.

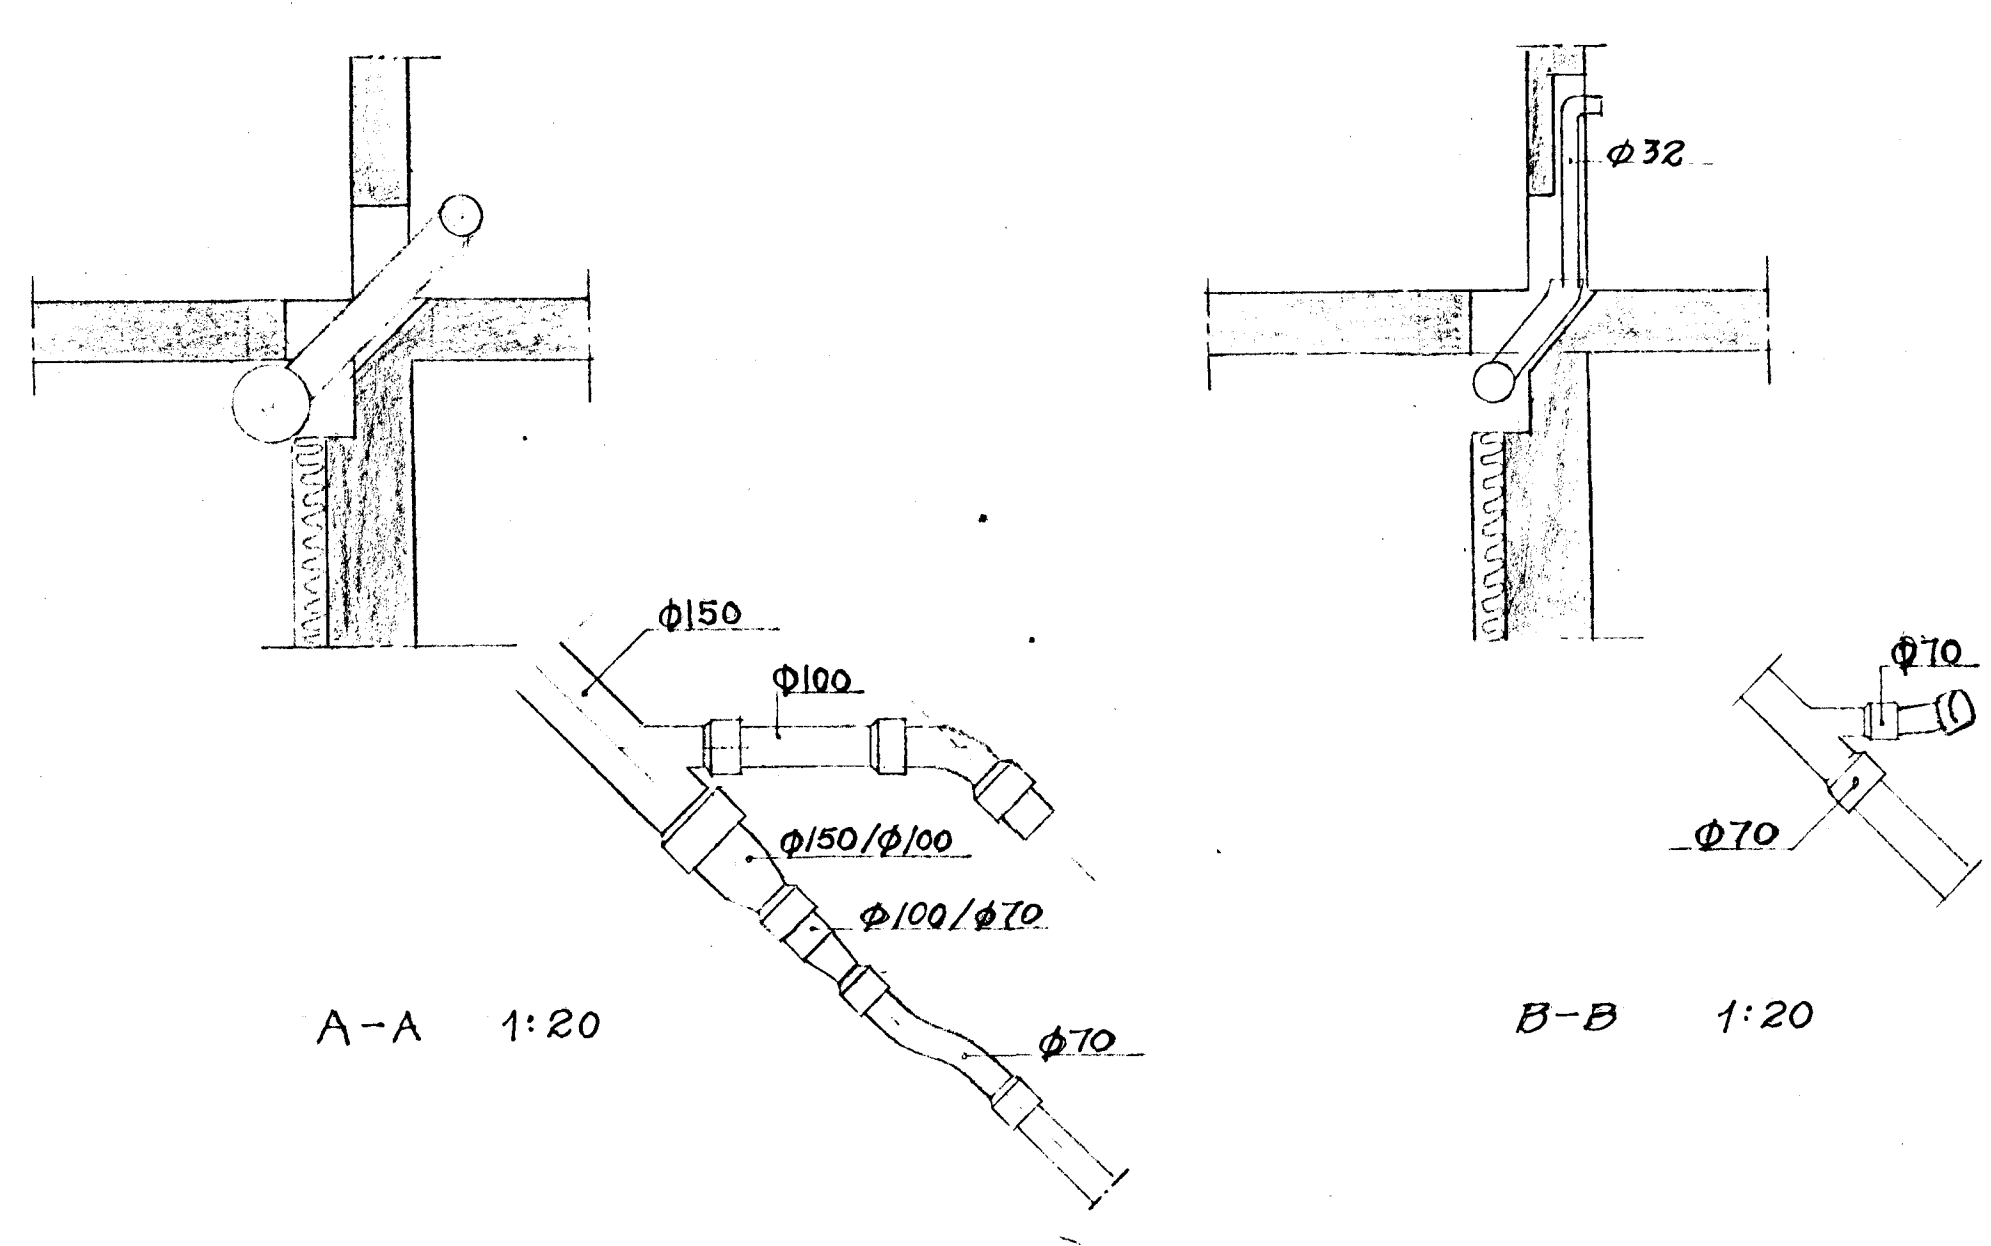

A-A 1:20

B-B 1:20

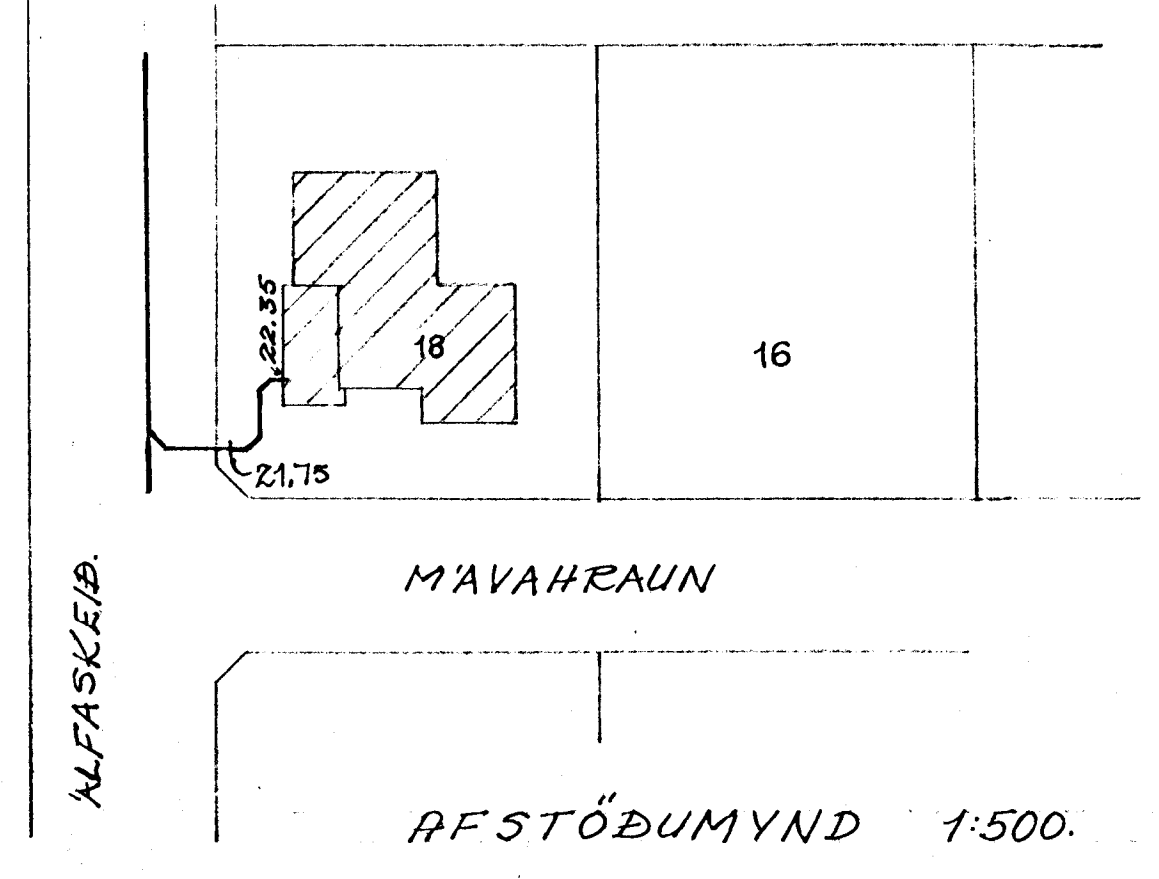

				MAVAHRAUN 18, HAFNARFIRÐI			
				FRÆNNISLÖGN.			
BR	DAG	BREYTING Á	LEGA	VSKR			
BRAGI ÞORSTEINSSON				REYKJAVÍK D. 7-6.-'67			
EYVINDUR VALDEMARSSON				KVARDI 1:50, 1:20, 1:500			
BYGGINGAVERKFRÆÐINGAR M.V.F.				HEFN.	REIKN.	VERK	BL. N.R.
SUDURLANDSBRÁUT 2 - Sími 37583				ATH.	SAMP	6714	2.