



Samþykkt á fundi bygginga-
nefndar þ. 17/4 1968

BYGGINGAFULLTRÚINN
I HAFNARFIRDI
E. Sigurdsson


BLAÐ NR. 2

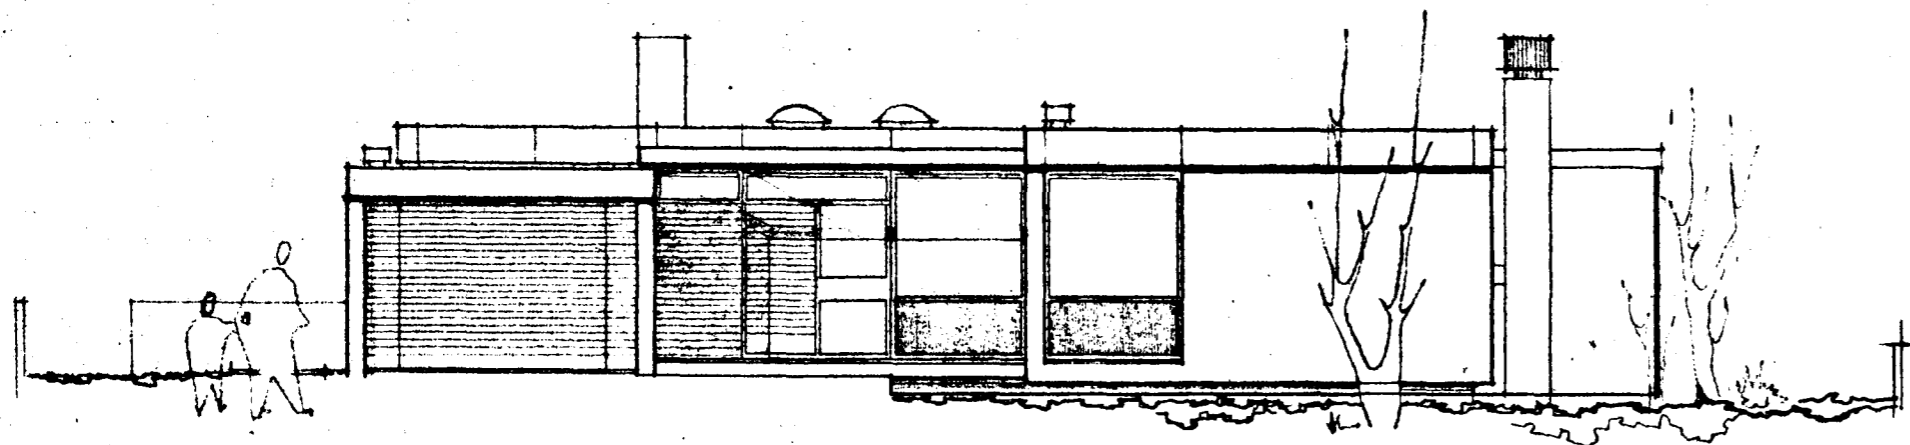


NORÐURHLIÐ, AÐ B-GÖTU

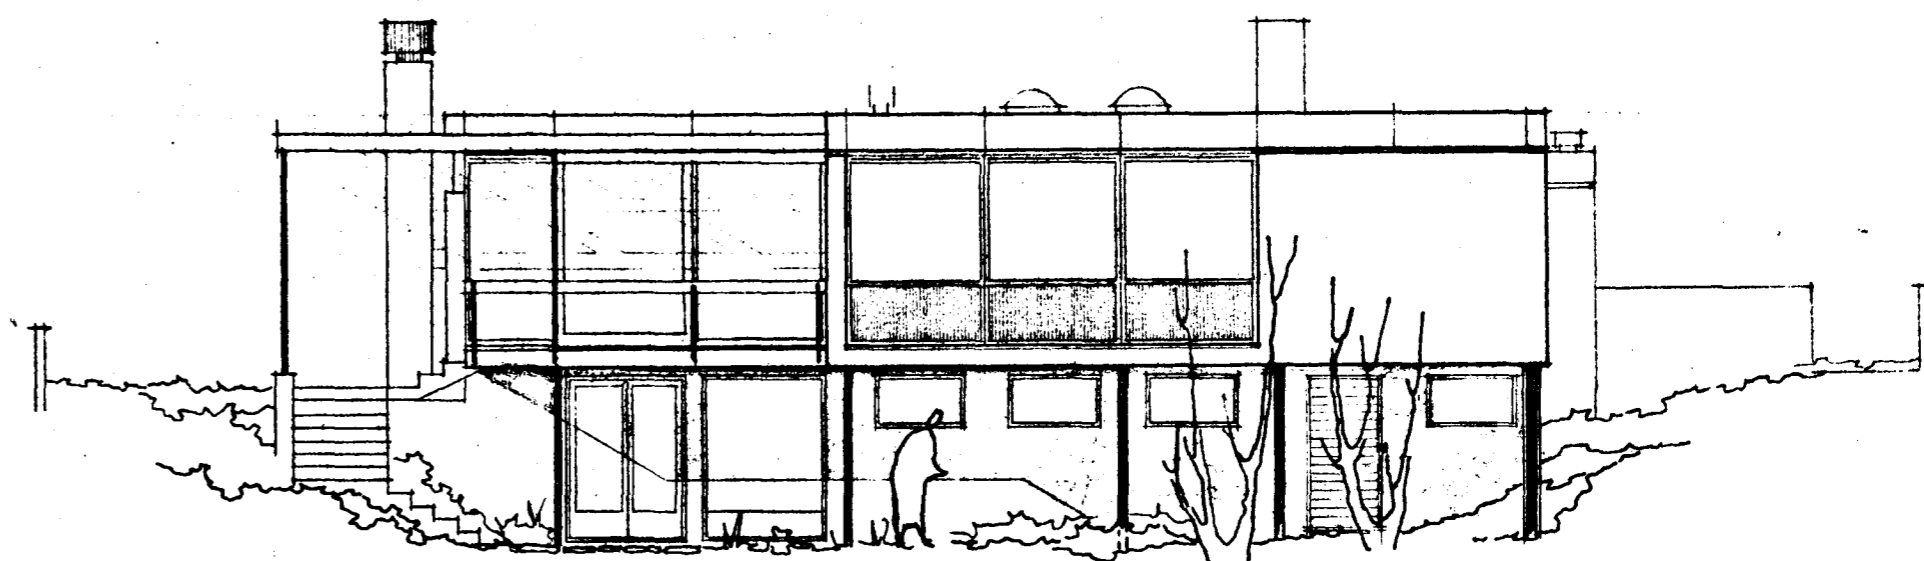


SUÐURHLIÐ

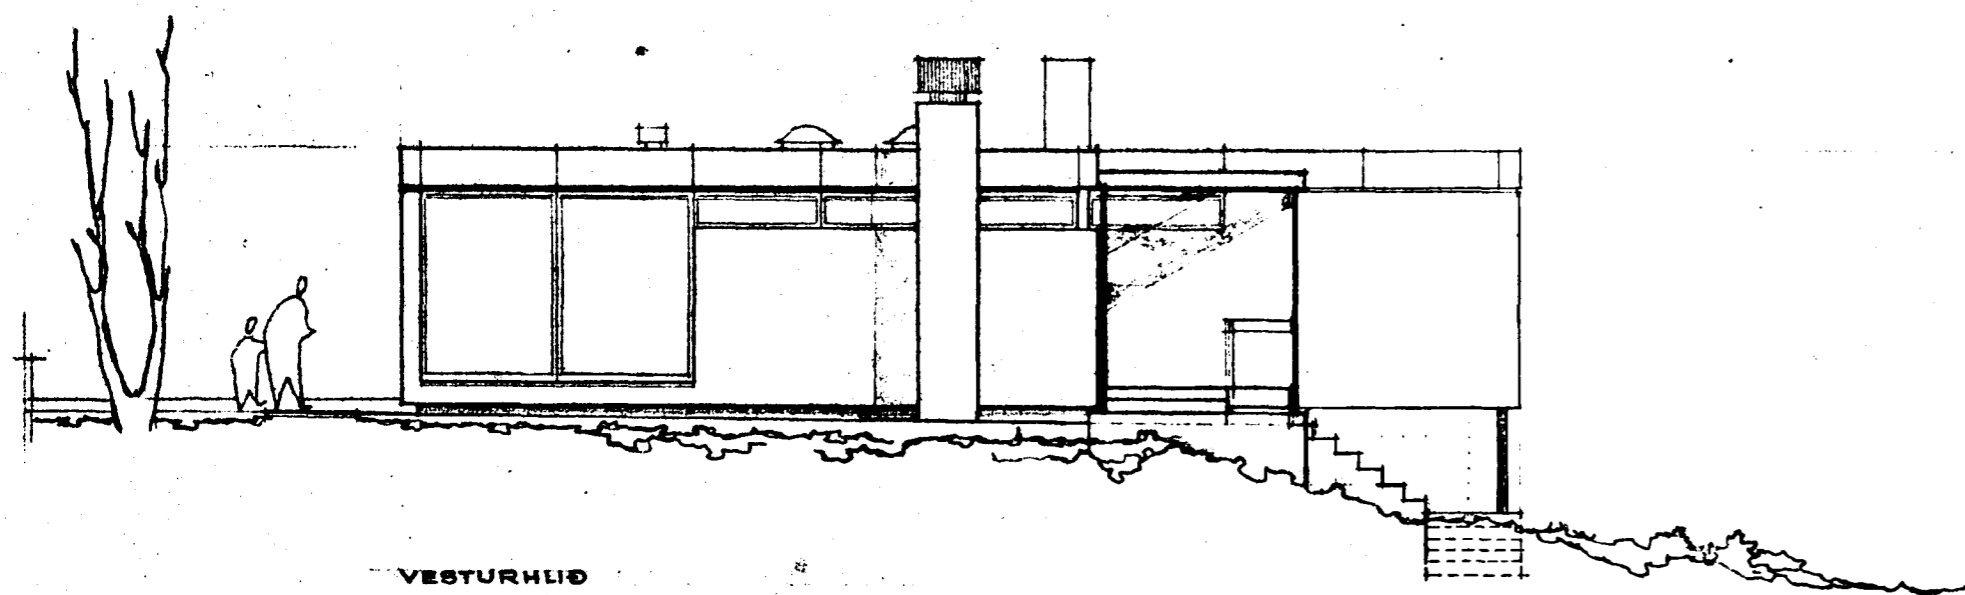

VESTURHLIÐ

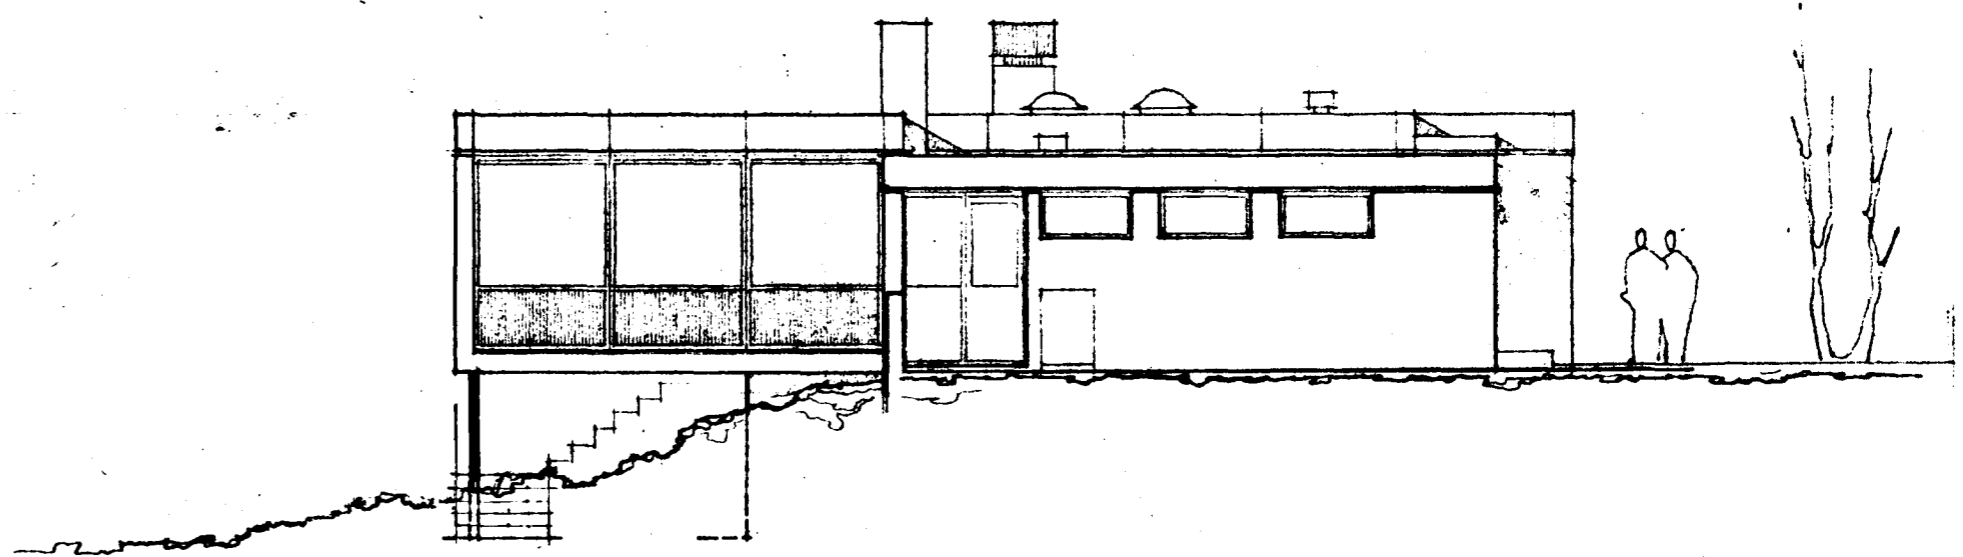

AUSTURHLIÐ, AÐ ALFASKEIÐI

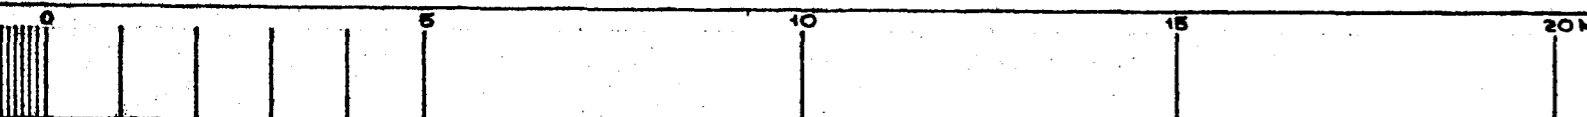

M. 1:100

B-GATA 10 HAFNARFIRDI, SIGÞÓR SIGURÐSSON
ÚTLIT M. 1:100

ERBYTT Í MARS 1968
S.P.

REYKJAVÍK Í OKT. 1966
Ludvig Th. Þorvaldsson