


81/66

Samþykkt á fundi bygginga-  
nefndar þ. 26/10 1966

BYGGINGAFLUTRÚNN  
HAFNARFIRÐI



BLAÐ NR. 1

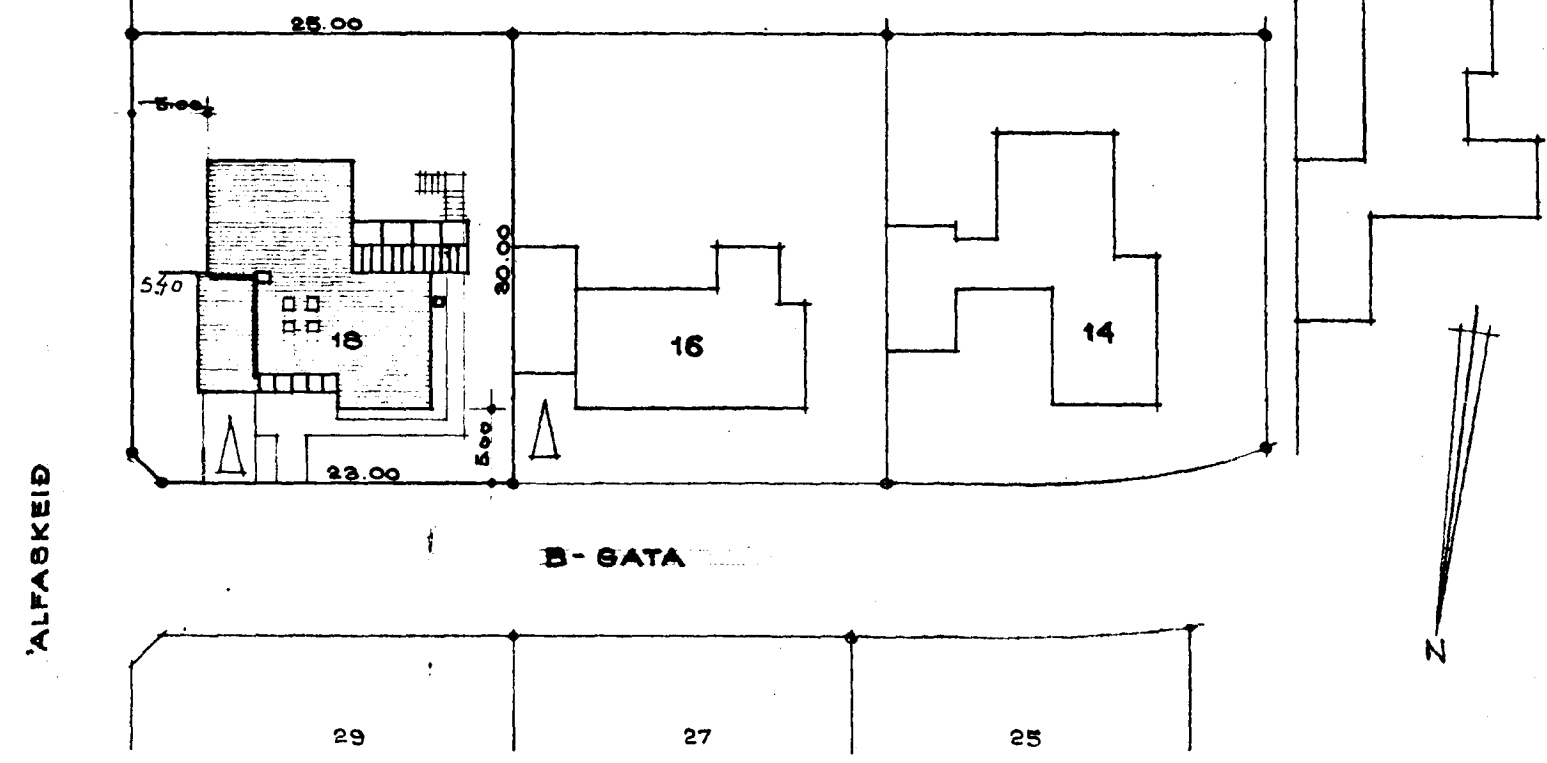


AFSTÖÐUMYND, M. 1:500

LÖB 748 M<sup>2</sup>  
1. HÆÐ CA. 162 M<sup>2</sup>  
BÍLSKÚR = 93.2 M<sup>2</sup>  
KJALLARI = 51 M<sup>2</sup>


HÚS ÁSAMT BÍLSKÚR CA. 700 M<sup>2</sup>

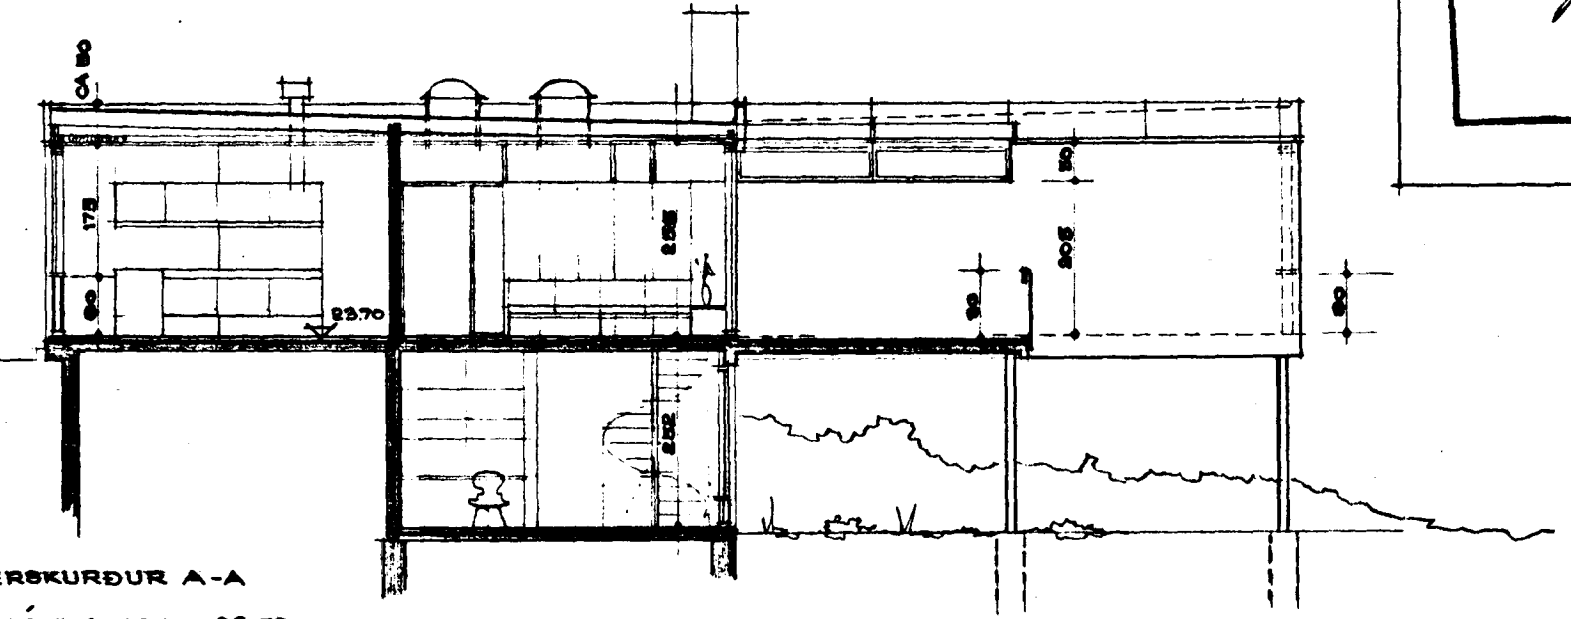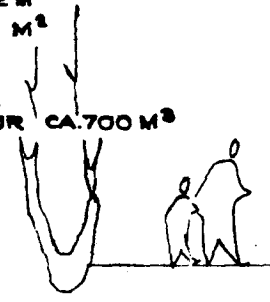

DVERSKURÐUR A-A  
BÓLFKOTTI 1. HÆÐAR 23.70  
BÍLSKÚRS 23.55

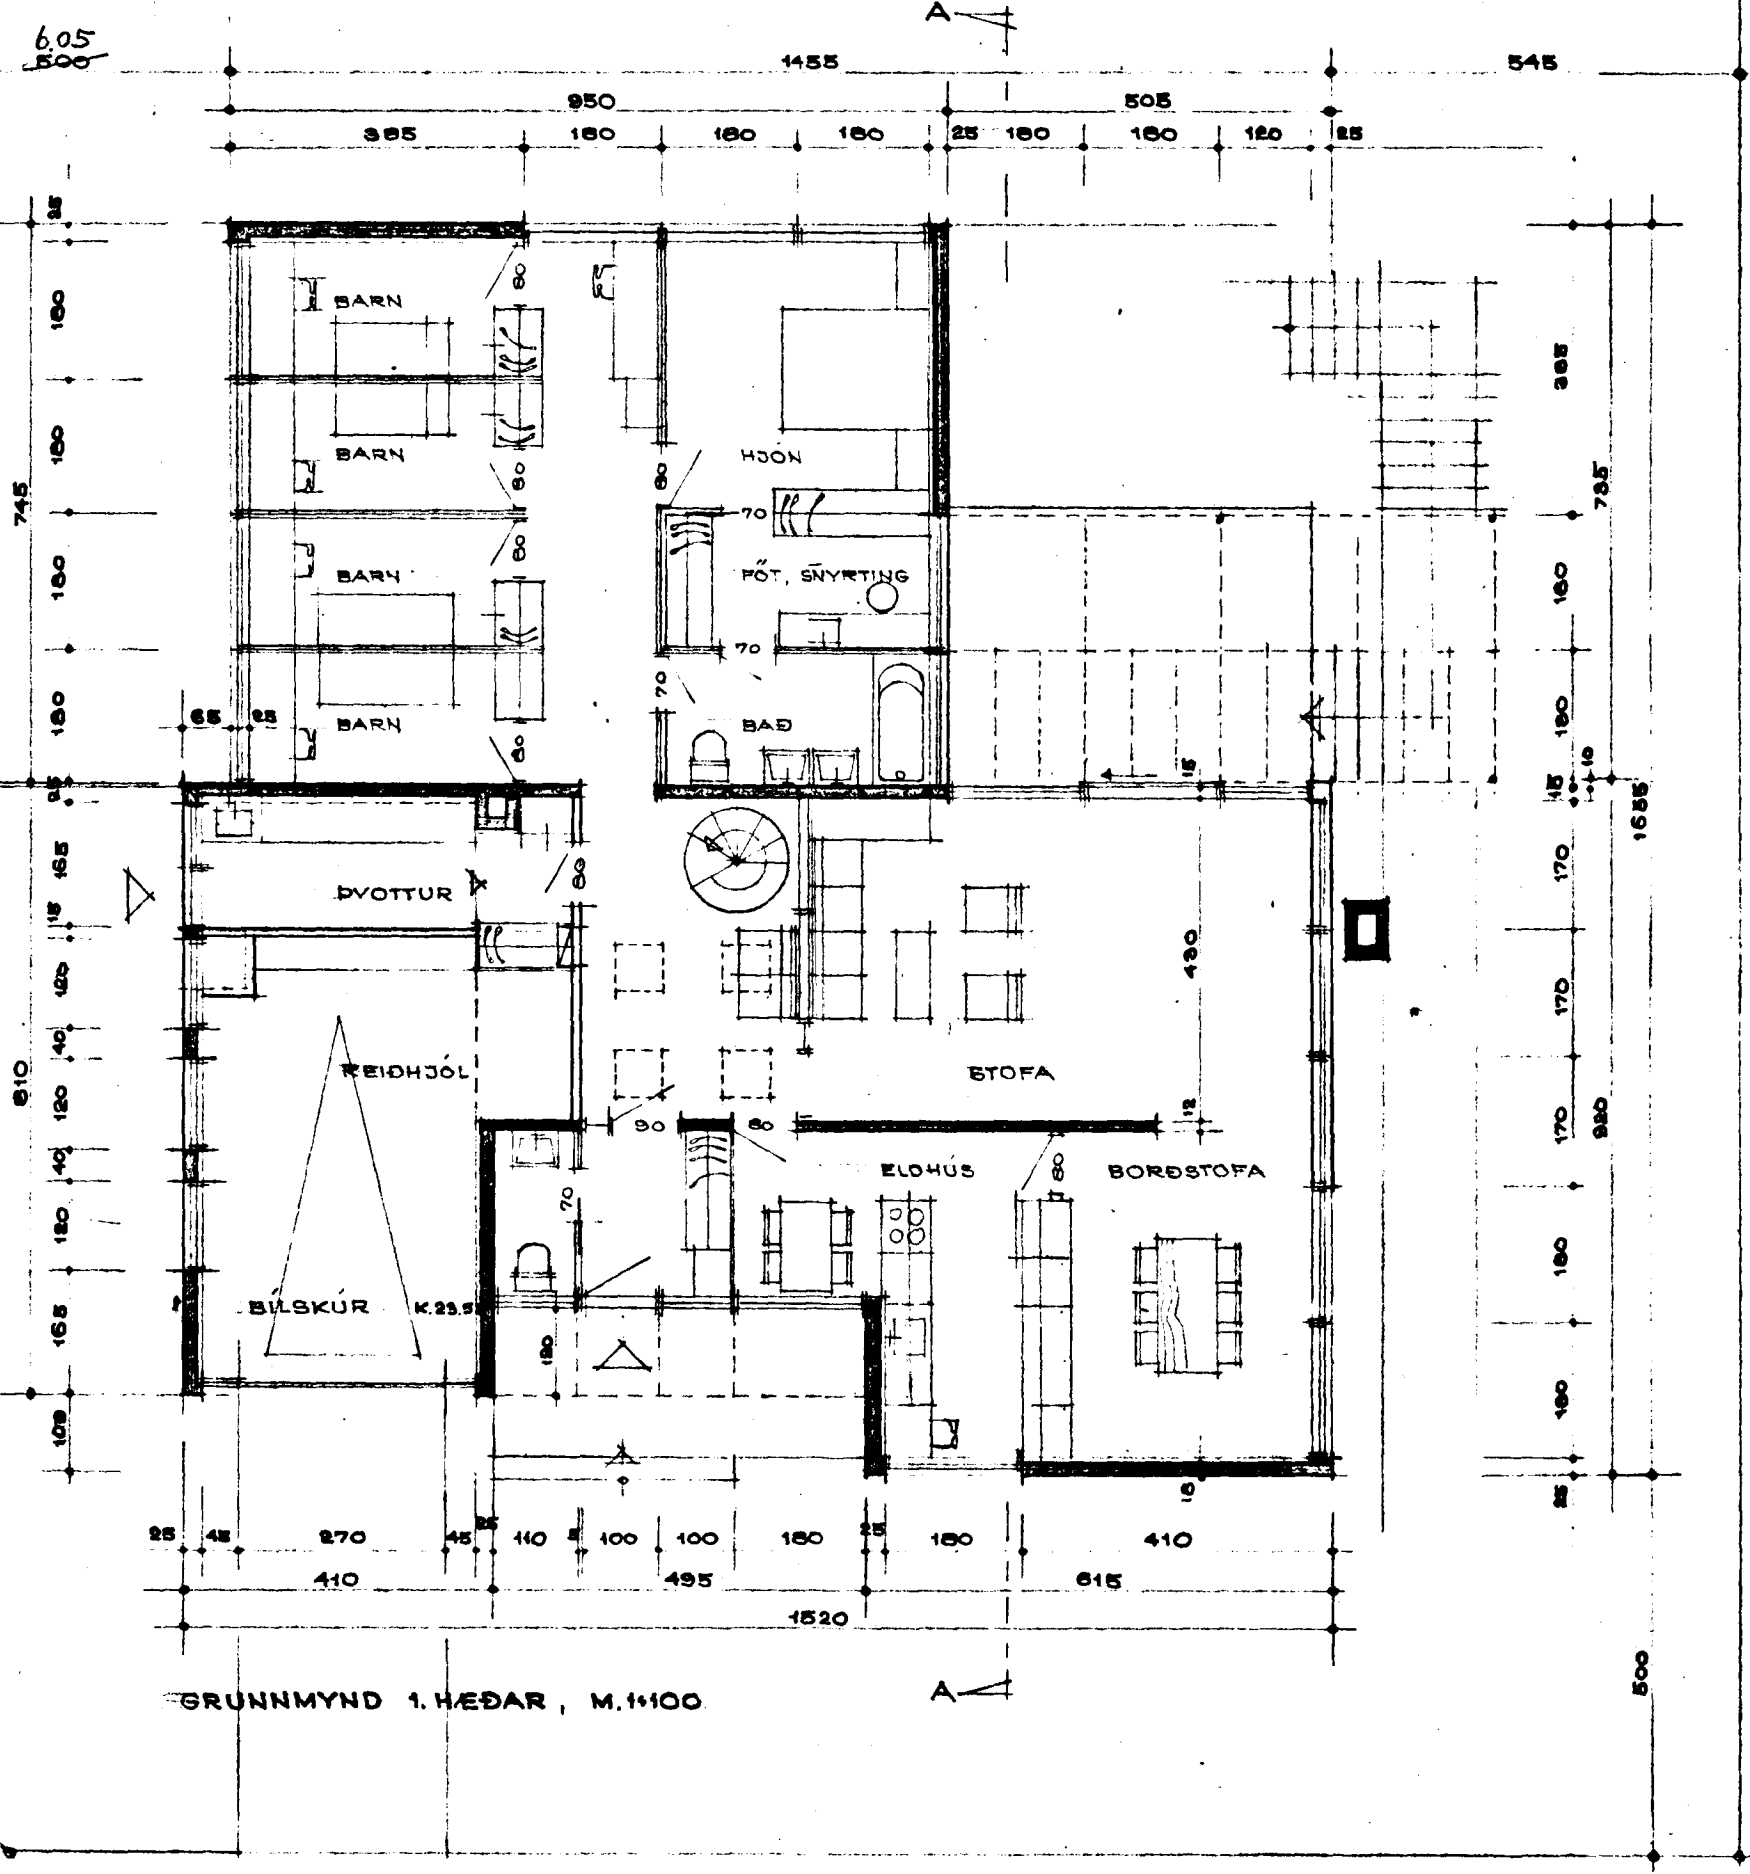

GRUNNMYND 1. HÆÐAR, M. 1:100

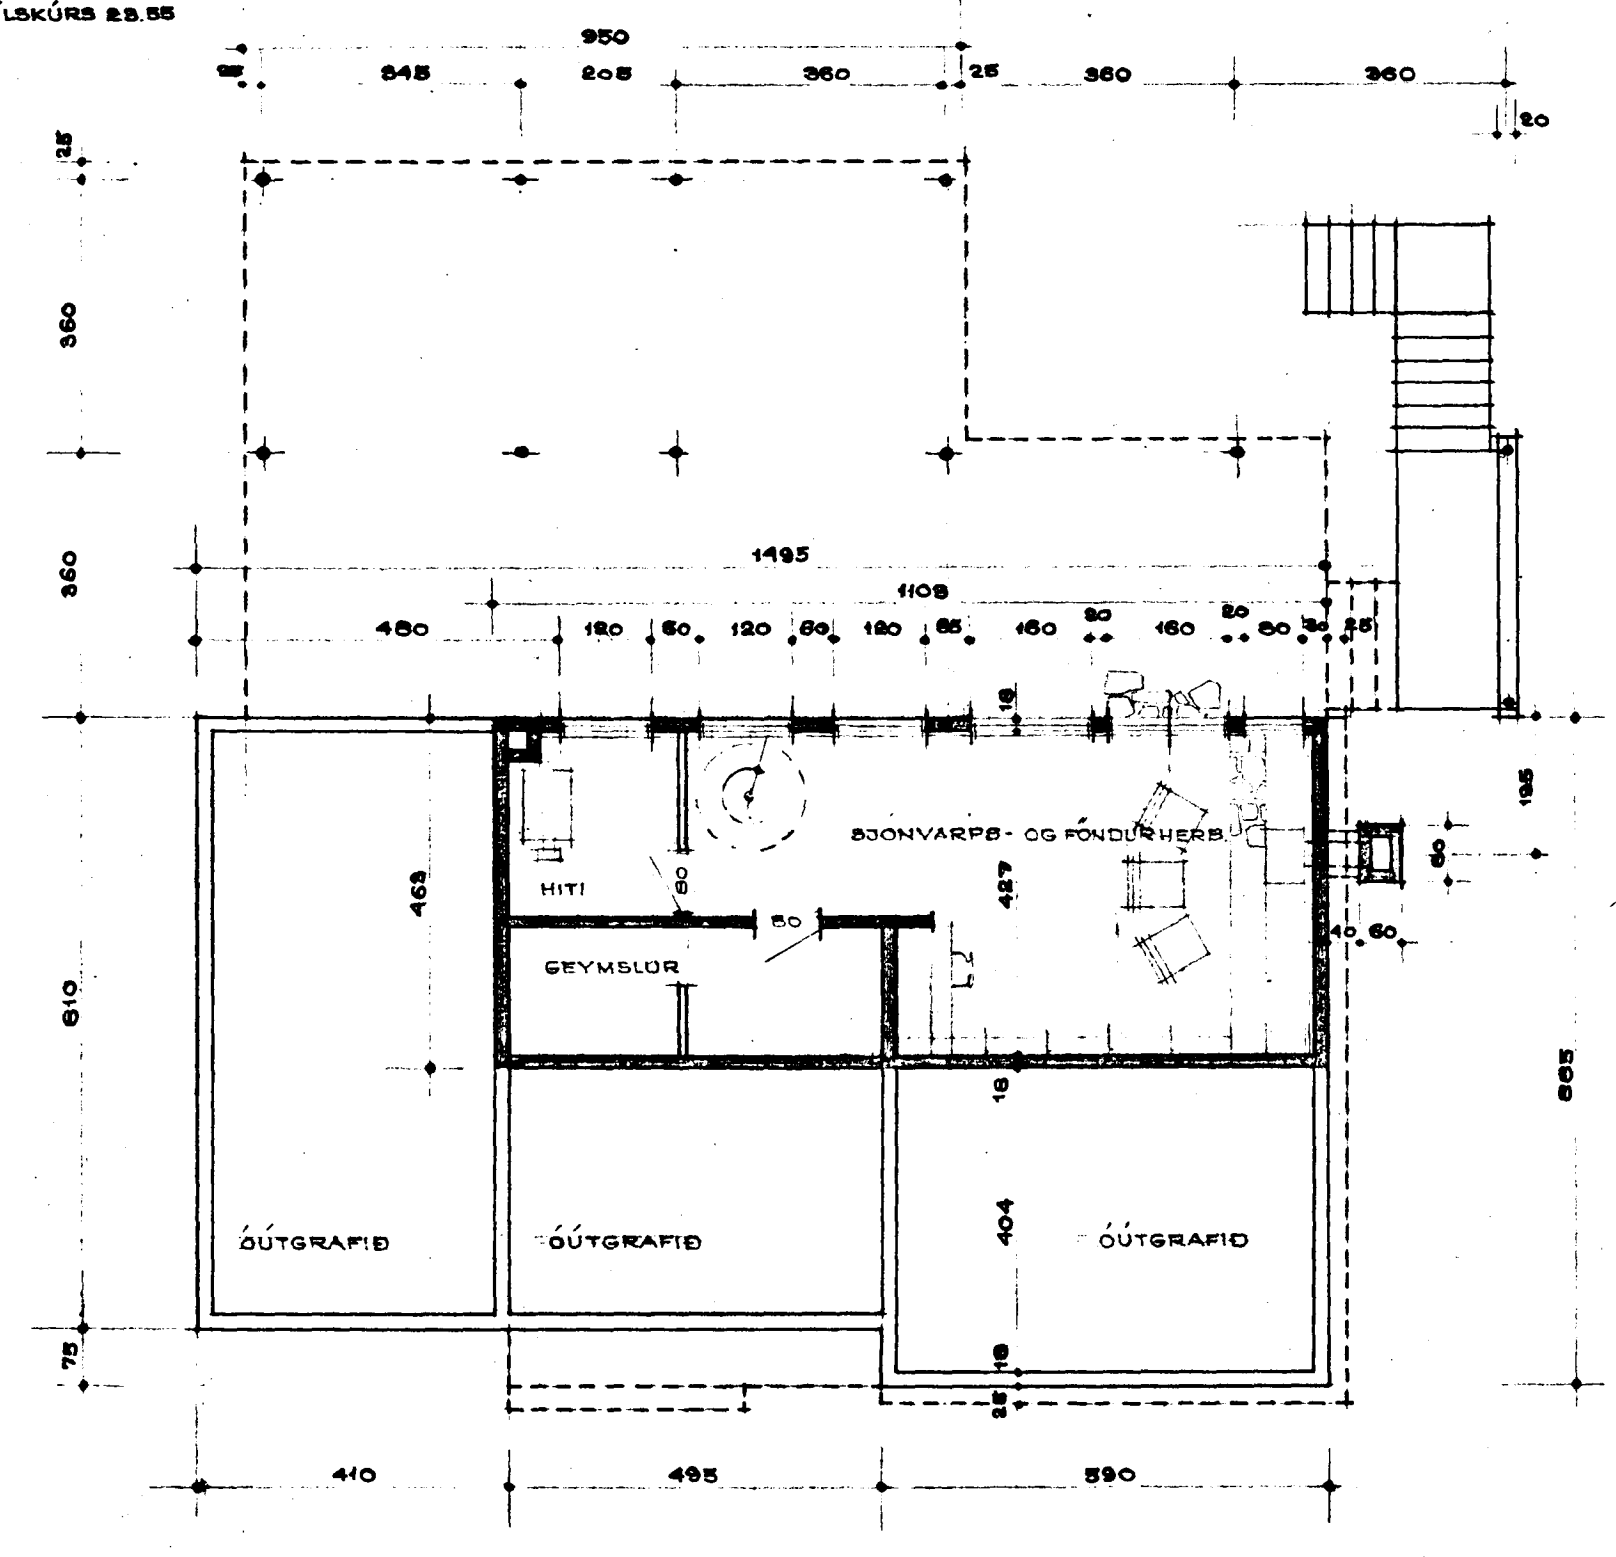

GRUNNMYND KJALLARA

M. 1:100

B-GATA 15 HAFNARFIRÐI, SIGDÓR SIGURÐESSON  
AFSTÖÐUMYND M. 1:500 GRUNNMYNDIR OG SKURÐUR M. 1:100

REYKJAVÍK Í OKT. 1966  
Lauki. Th. Þrislinsson