



8/1/66

Samþykkt & fundi bygginga-  
nefndar þ. 26. 10. 1966  
BYGGINGAULLTRÖNN  
HAFNARFIRÐI


BLAD NR. 2

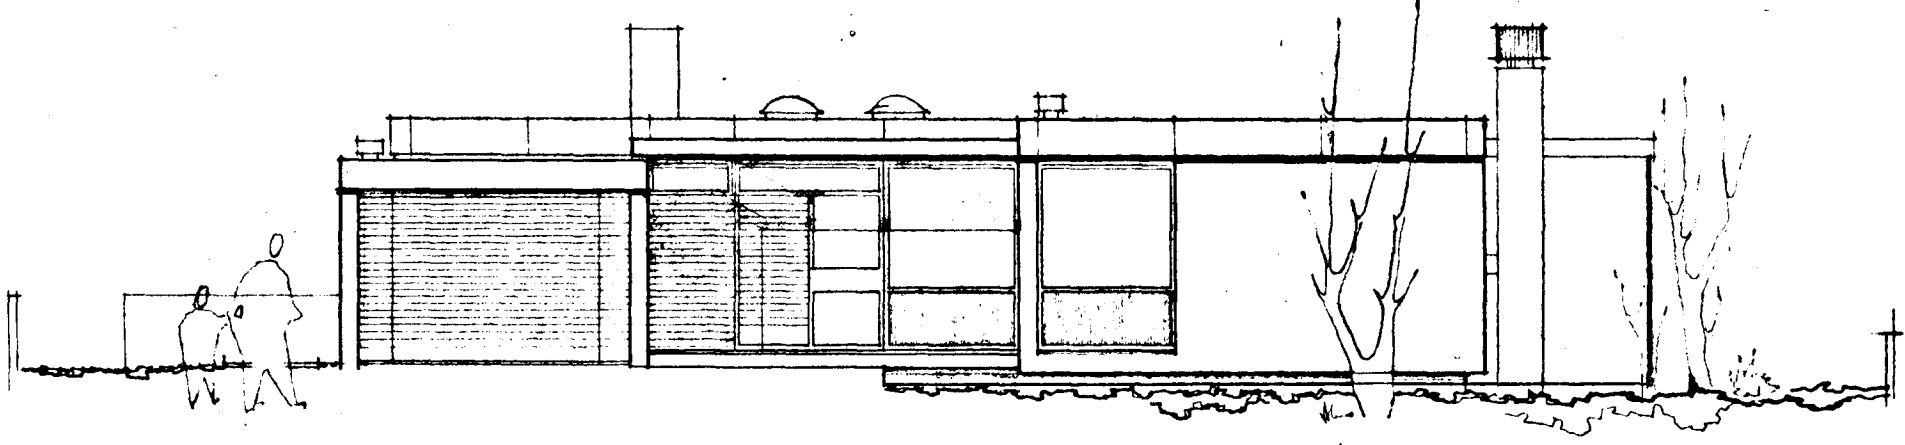


NORÐURHLIÐ, AÐ B-GÖTU

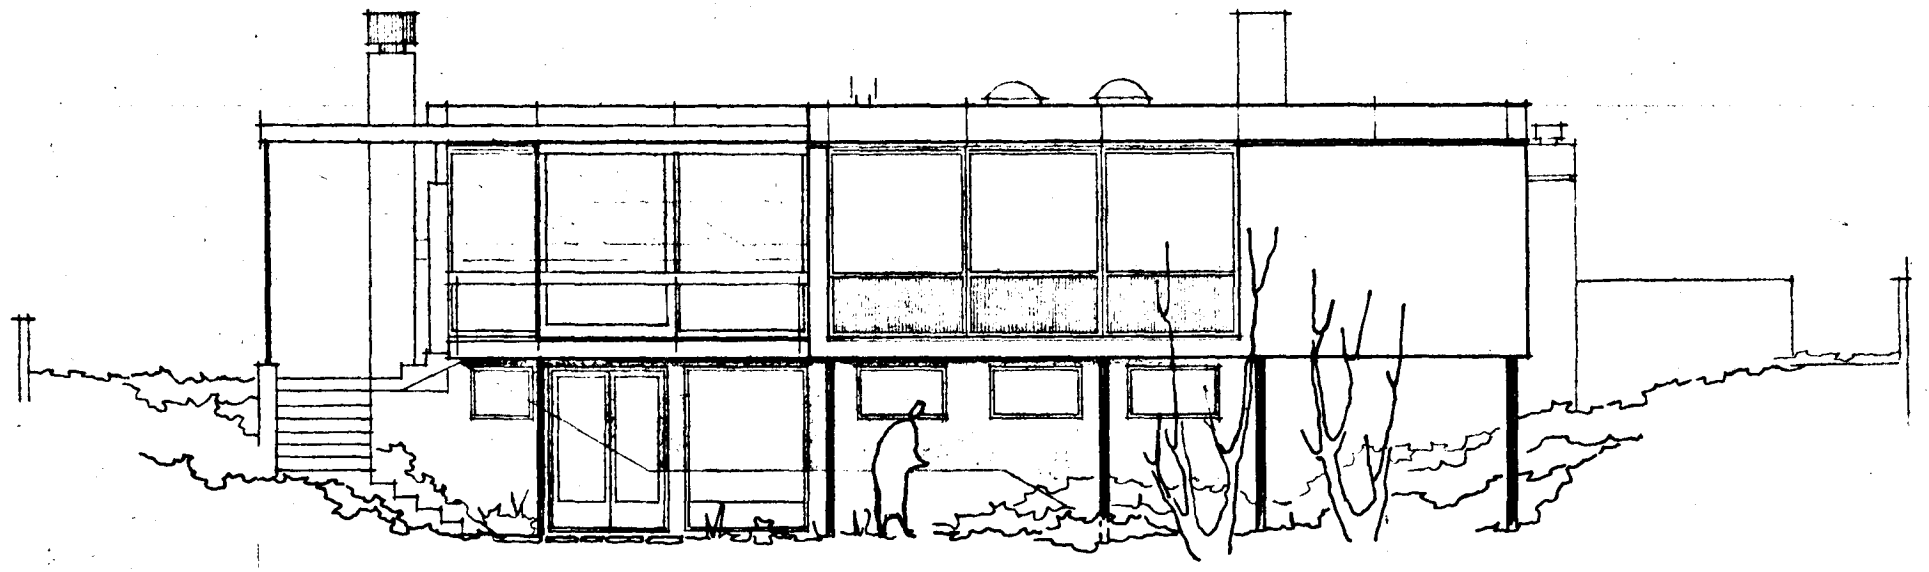


SUÐURHLIÐ

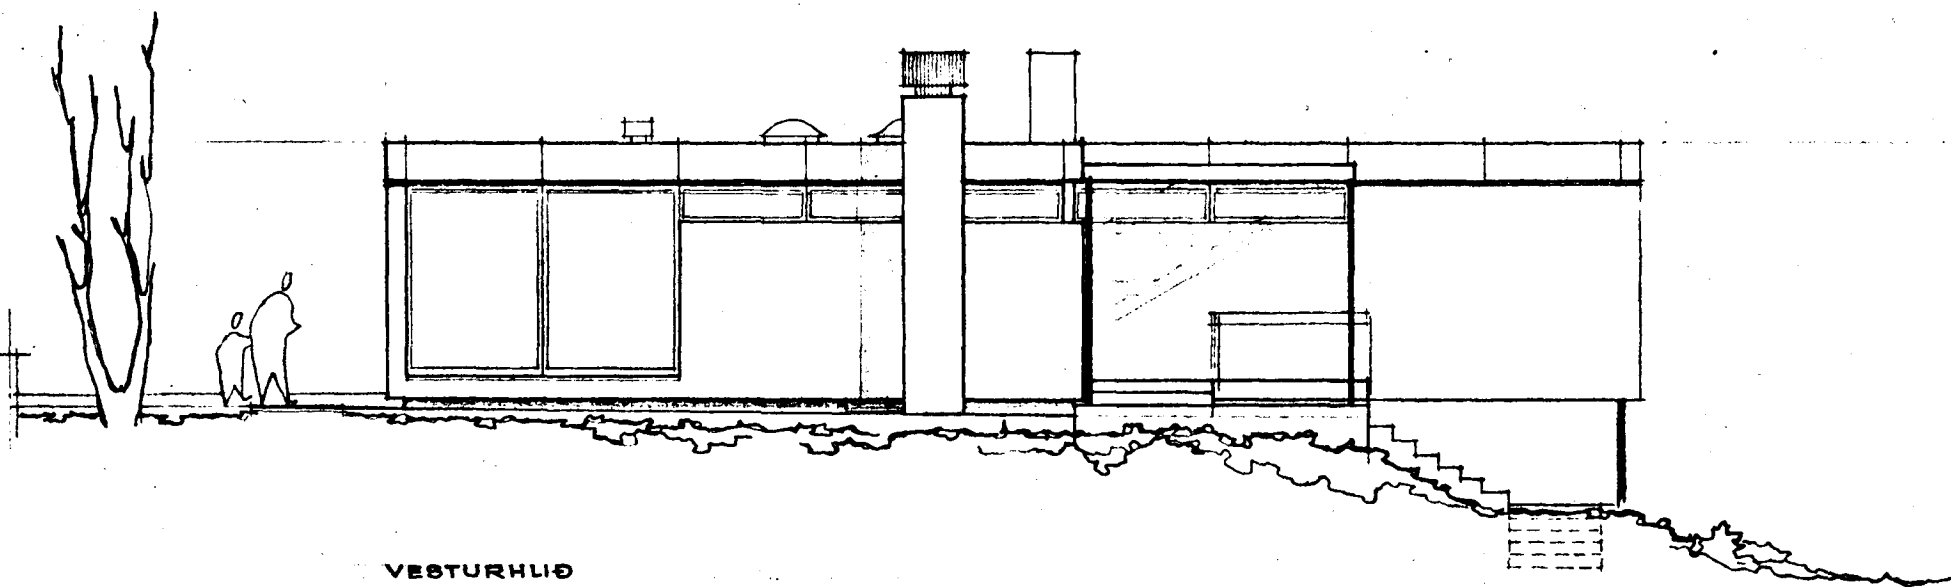

VEÐTURHLIÐ

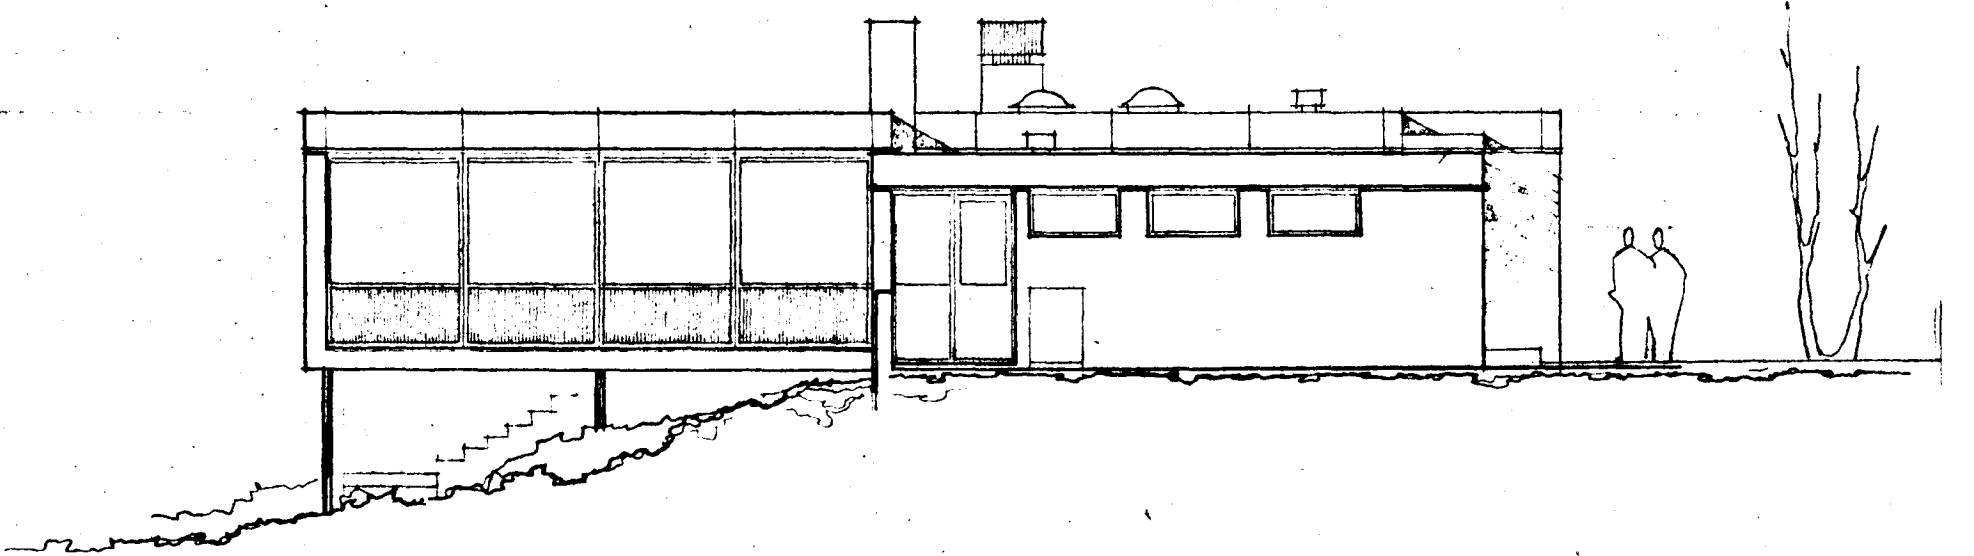

AUSTURHLIÐ, AÐ ALFAÐEIÐI

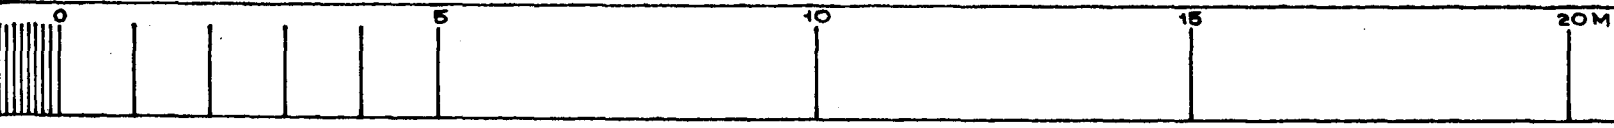

M. 1:100

B-GATA 16 HAFNARFIRÐI, SIGÞÓR SIGURÐSSON  
ÚTLIT M. 1:100

REYKJAVÍK Í OKT. 1966  
Sigrún Th. Þeirlanng

38954