


Samþykkt á fundi bygginga-
nefndar þ. 17. 4. 1968


BYGGINGAFULLTRÚINN
Í HAFNARFIRÐI

F. Sigurdsson


BLAÐ NR. 2

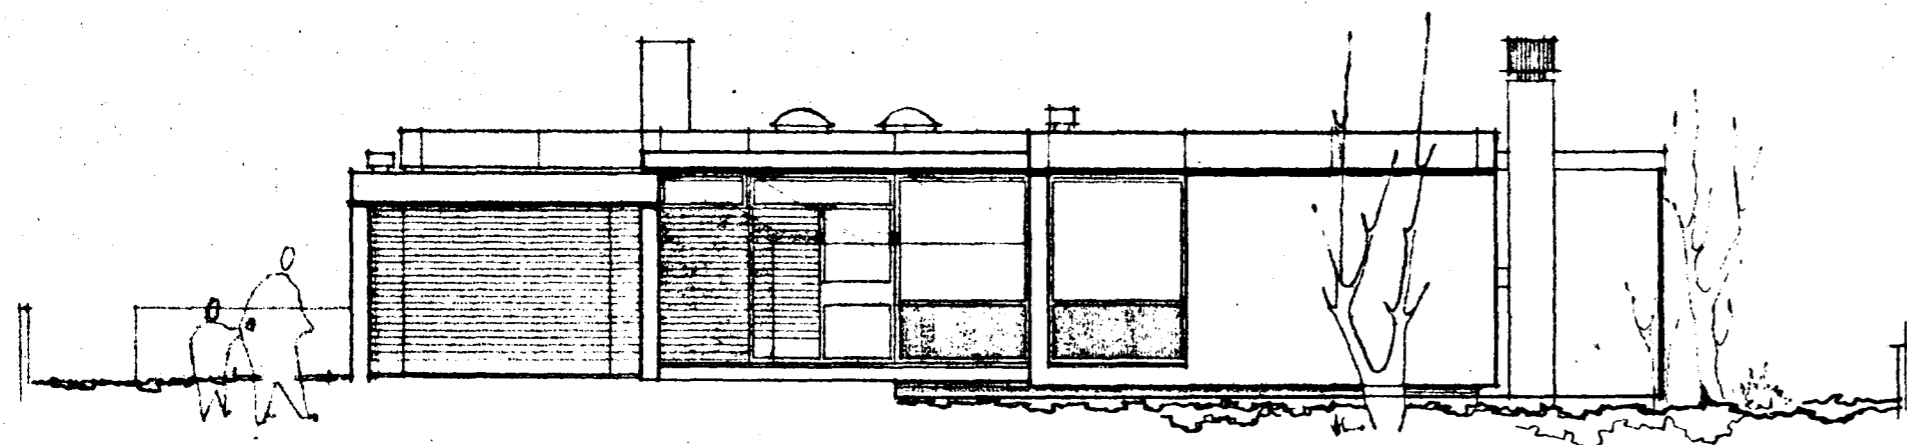


NORÐURHLIÐ, AÐ B-GATU

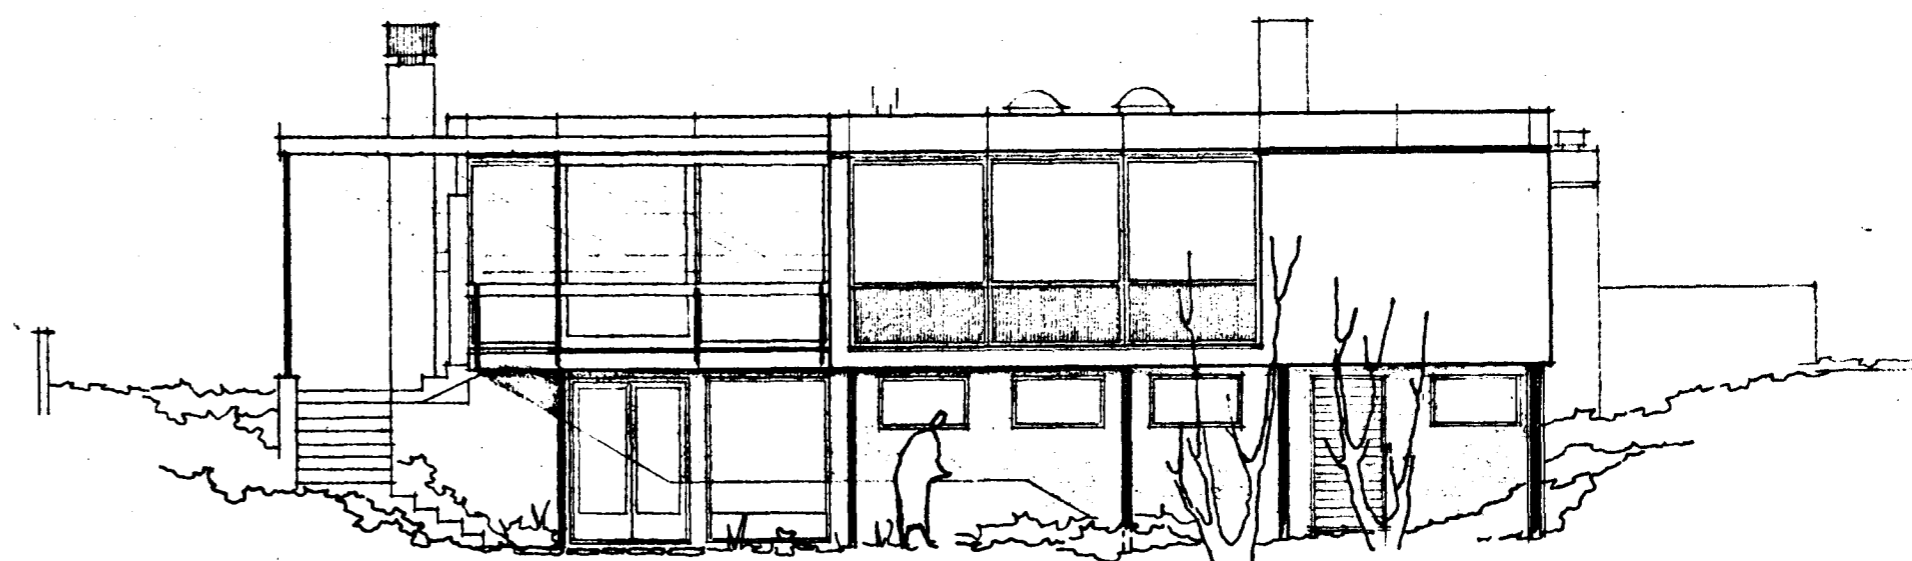


SÚÐURHLIÐ

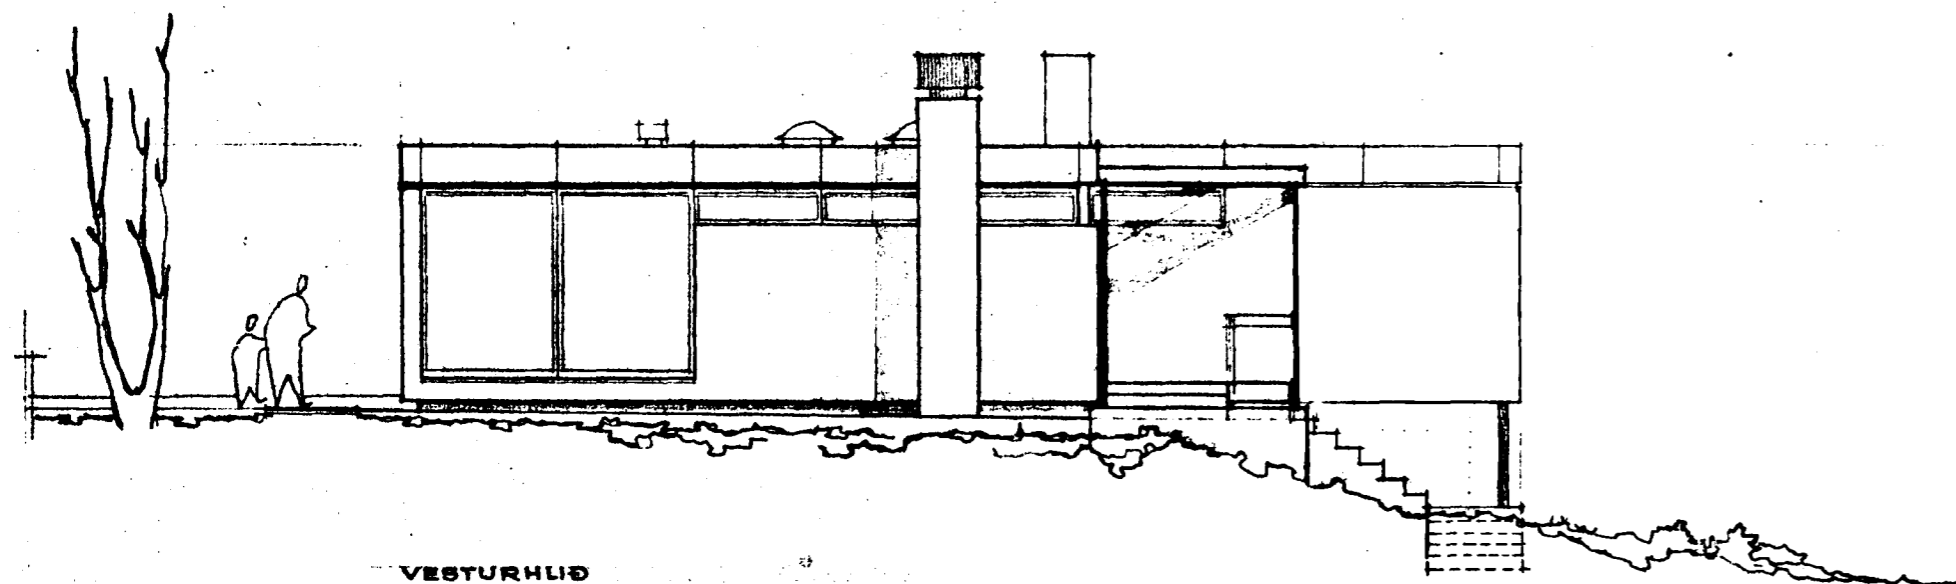

VESTURHLIÐ

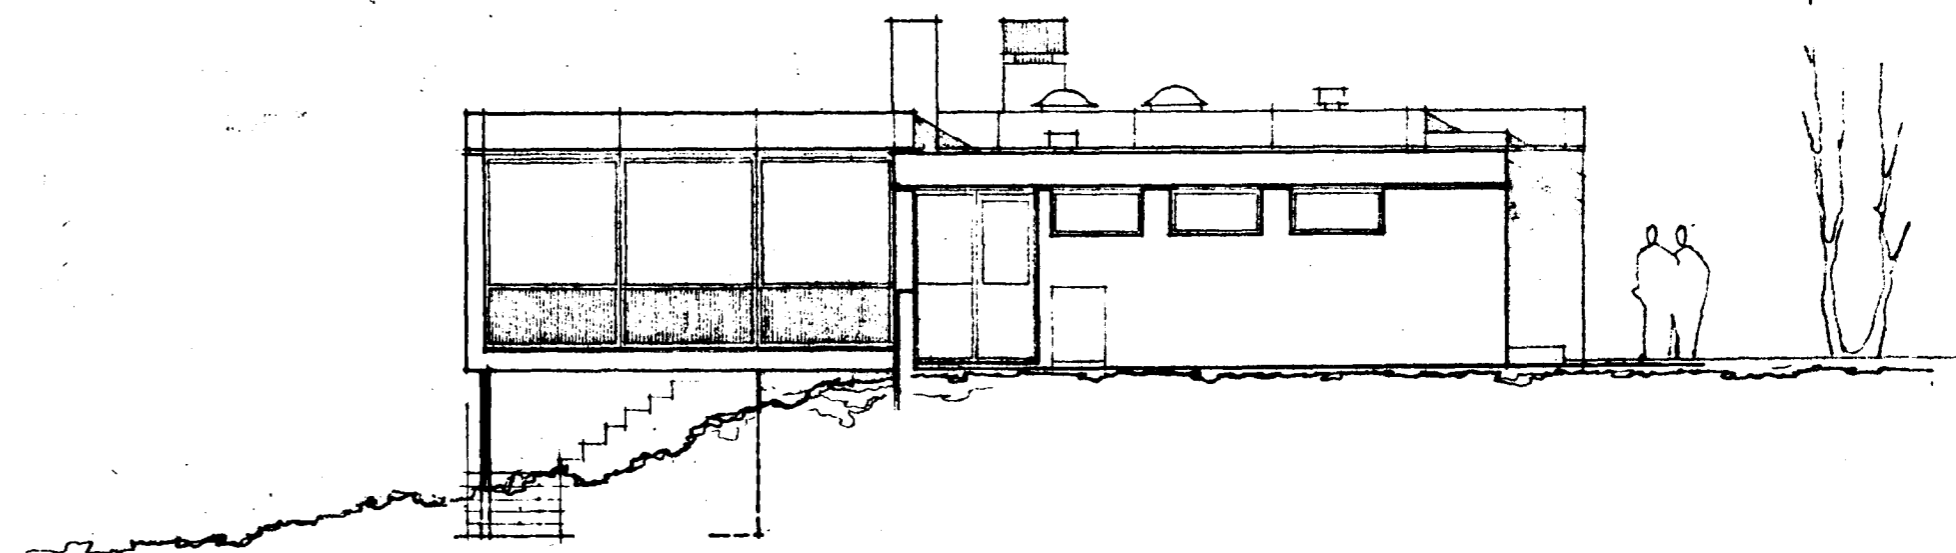

AUSTURHLIÐ, AÐ ÁLFASKEIÐI

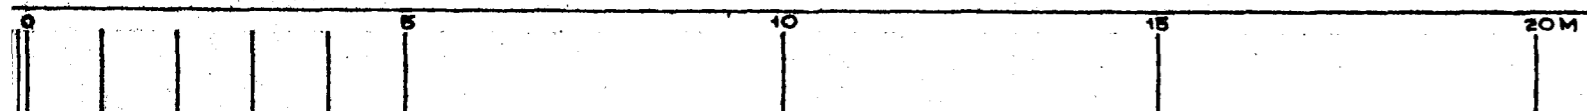

M. 1:100

B-GATA 16 HAFNARFIRÐI, SIGÞÓR SIGURÐSSON
ÚTLIT M. 1:100

DRÖYTT Í MARS 1968
S.P.

REYKJAVÍK Í OKT. 1966
Ludv. Th. Þeodósson