SKÝRINGAR:

1. ROFAR: 110 cm FRÁ GÓLFI
2. TENGLAR: 20 cm -II- NEMA
3. -II- OFN-HELLUR: 70 cm -II- UNDIR TAKJUM (SJÁ INNRÉTT. TEIKN)
4. -II- ÞVOTTI-ELDH: 110 cm -II-
5. -II- f. BAKVÉL: 110 cm -II-
6. VEGGLJÓS: 165 cm -II- NEMA ANNAÐ SÉ GÝNT
7. MITALÍDA: T: 135 cm -II-
8. LOFTNET: L: 20 cm -II-
9. SÍMI: P: 20 cm -II- (TENGLADÓS MEÐ SKRÚFUFESTINGU)
10. VARRASSI NR. 113 (I.B.P.) EÐA SAMBÆRANDI

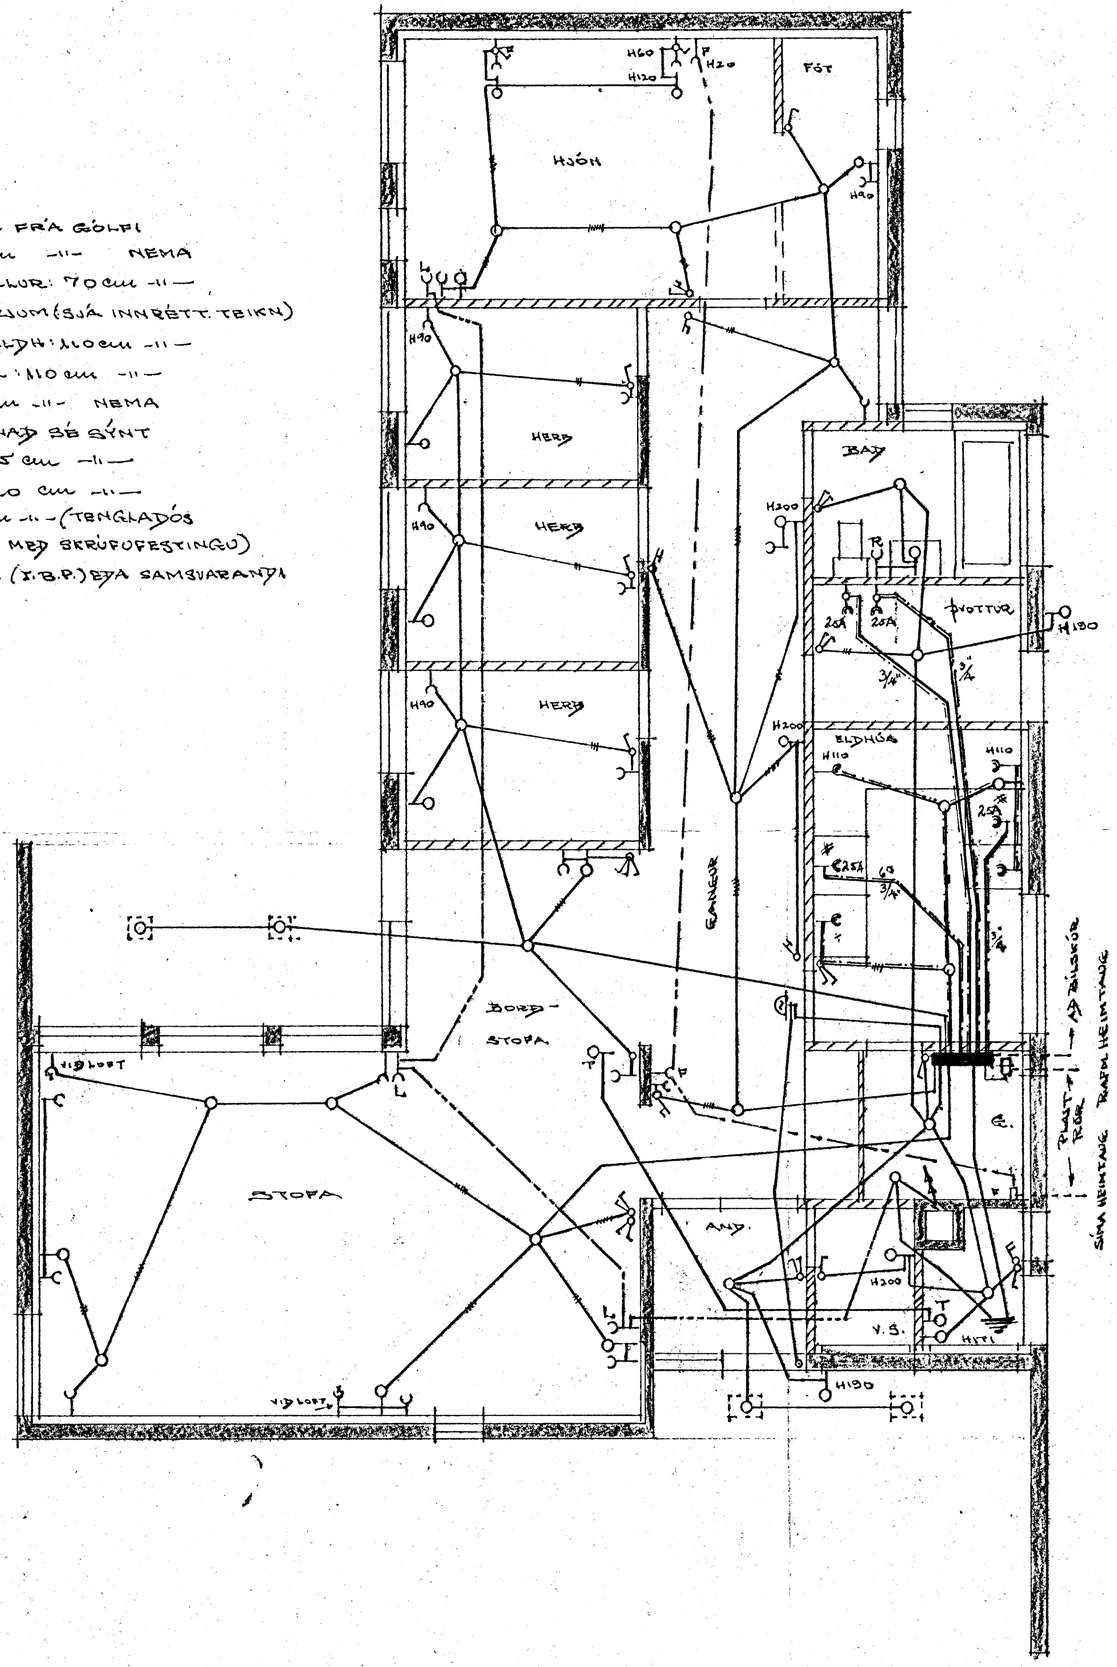

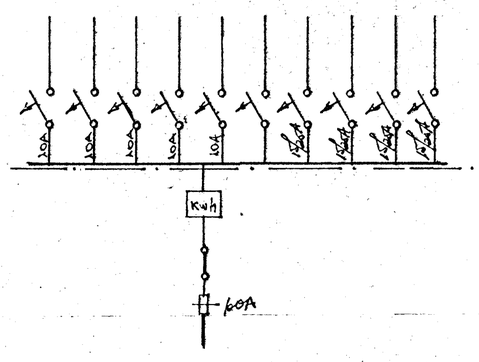

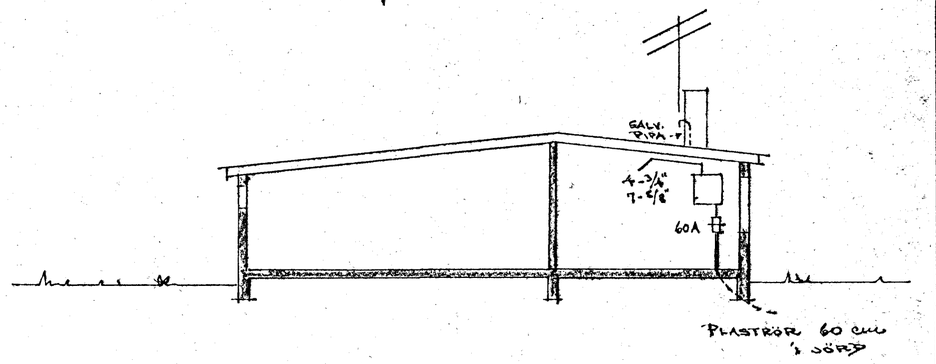

Mávahlíð 19

HÚSNÆÐISMÁLASTOFNUN RÍKISINS		
GRUNNMYND-SNIÐING		EINBÝLISHÚS
RAFLÖGN		VERK 1100
		M: 1:50-1:100
		BLAÐ NR. 1.
MAÍ 1969		460-1