
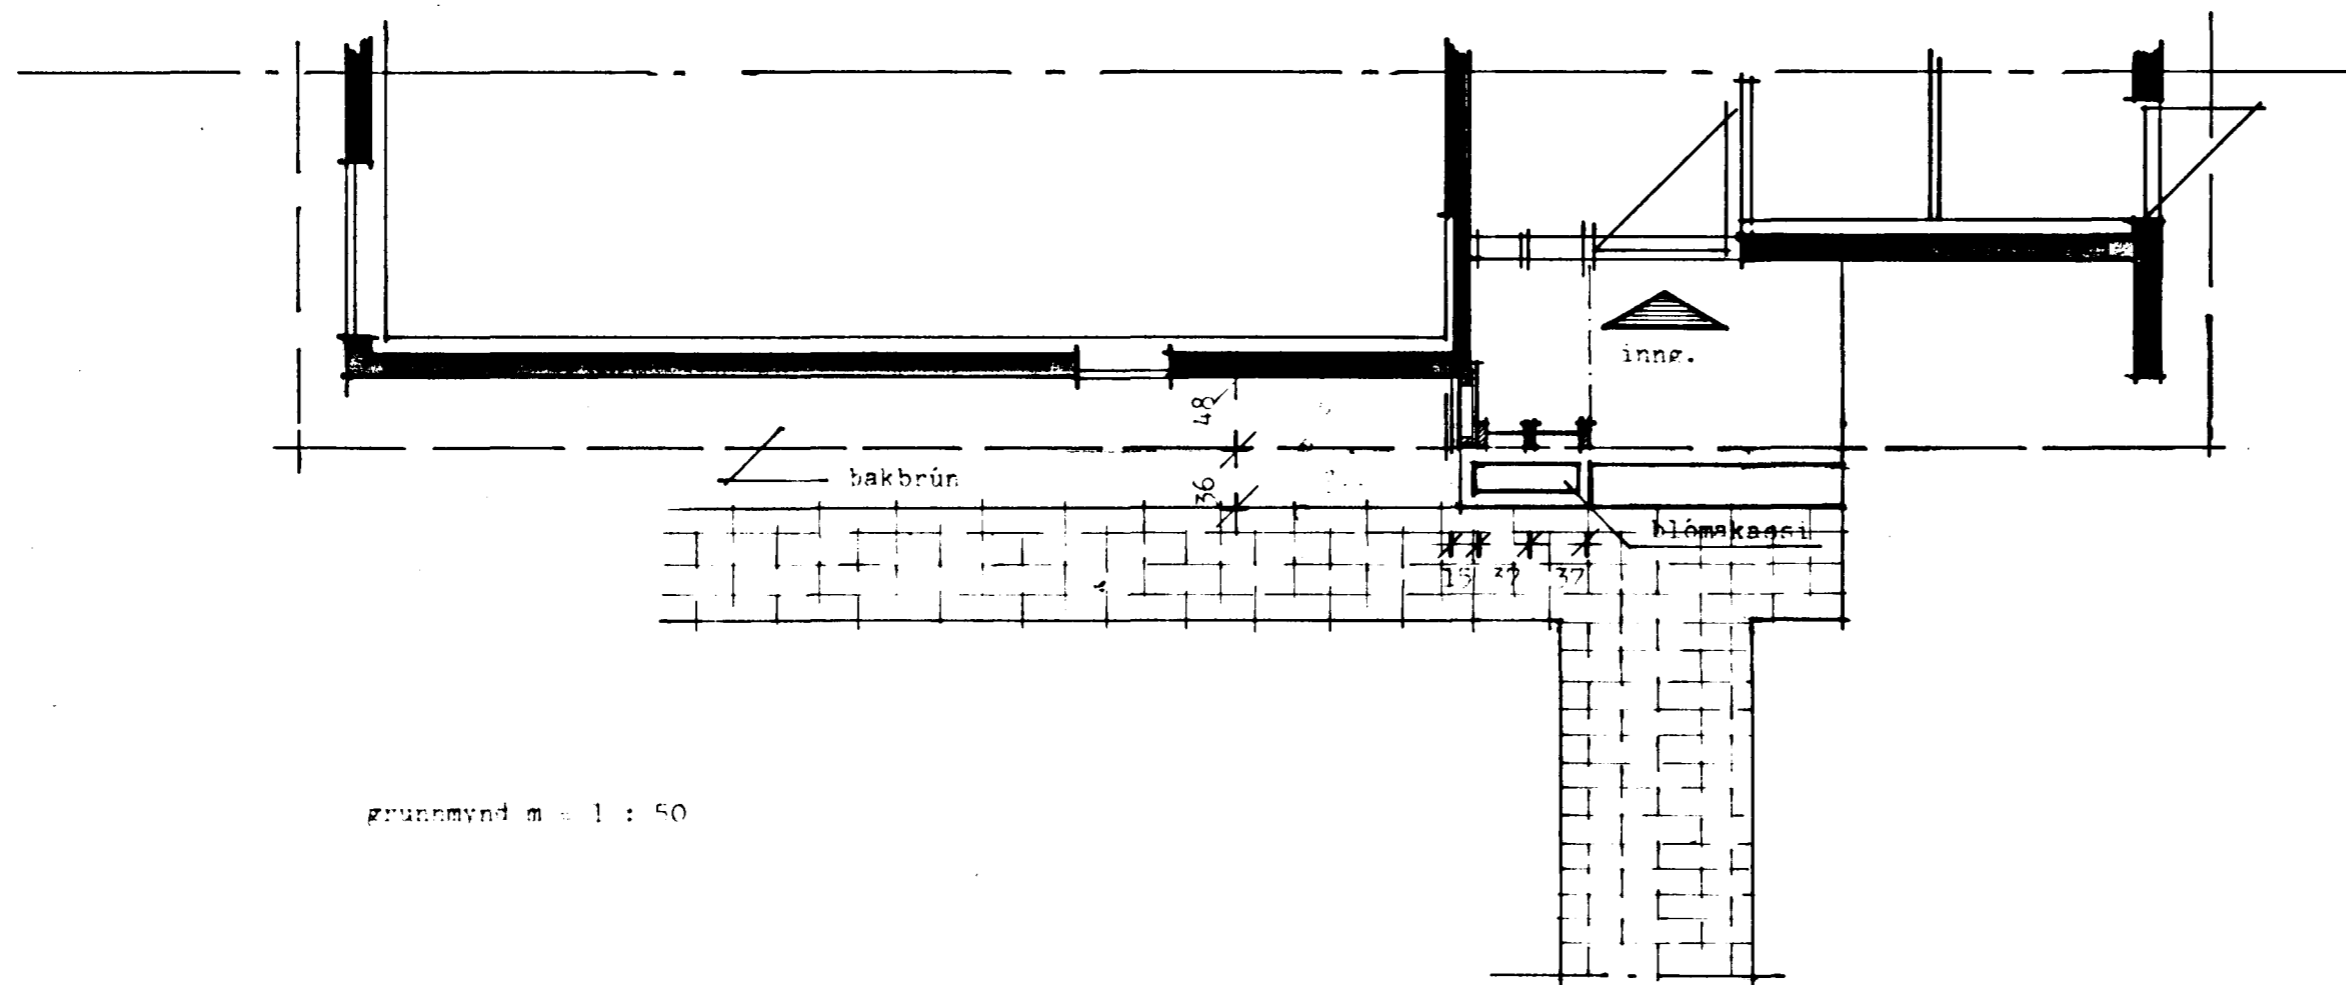


Sambýkt á fundi bygginga-
nefndar þ. 24. 8. 1983
BYGGINGAFULLTRÚÐIN
Í HAFNARFIRÐI
[Signature]

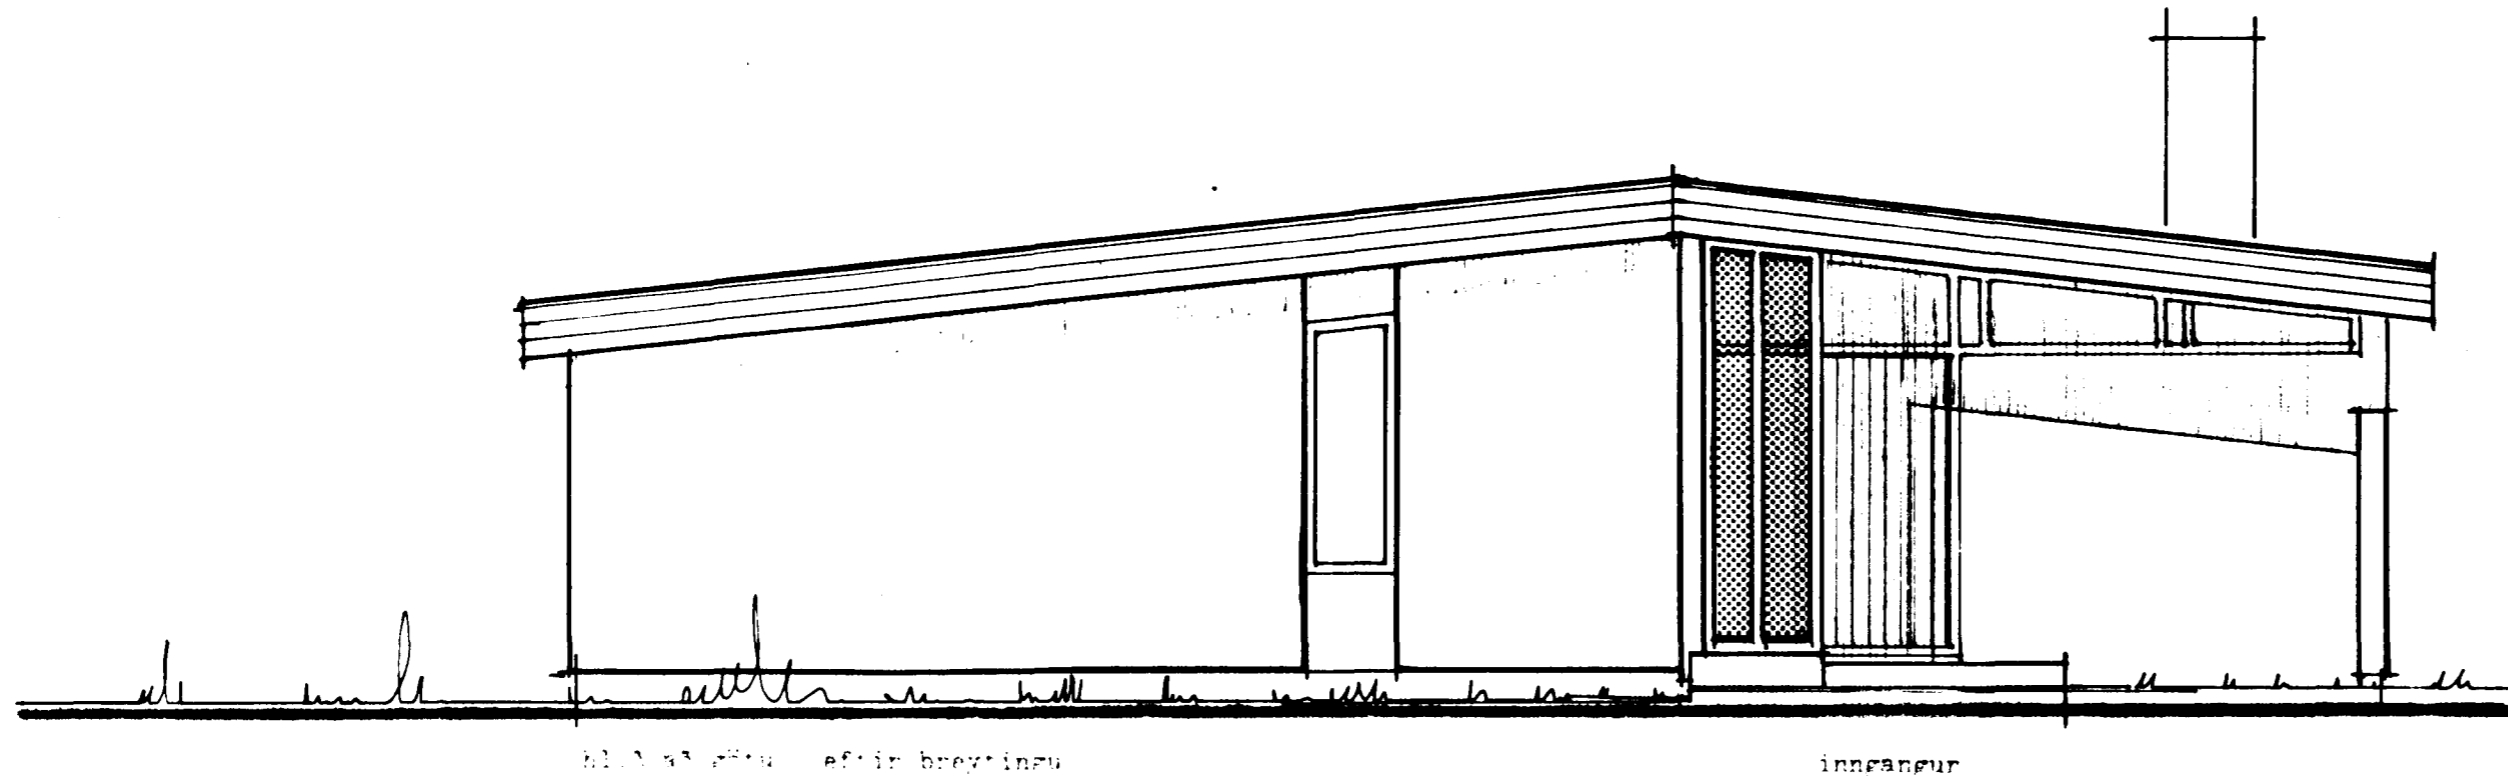

Breyting á aðkomu að Mávahrauni 19, 220 Hafnarfirði.

ÞORGILS AXELSSON Teiknistofa Brekkubýggð 20 - 210 Garðabæ - Sími 91-44622
tæknifræðingur tfl. TEIKNISTOFAN DALSHRAUNI 13, 220 HAFNARFIRÐI sími 91 - 52650

dags.	19. 08. 1983	br.	kvarði	1 : 50	verk nr.	15 - 1122
verkefni	Mávahraun 19		hannað	h.a.	teikn. nr.	A - 1
	220 Hafnarfirði		teikn.	h.a.		
heiti	Búilitsbreytingar á aðkomu aðaldyr		reikn.	h.a.	typa nr.	
			yfirt	h.a.		

[Signature]