




GRUNNMYND M. 1:100

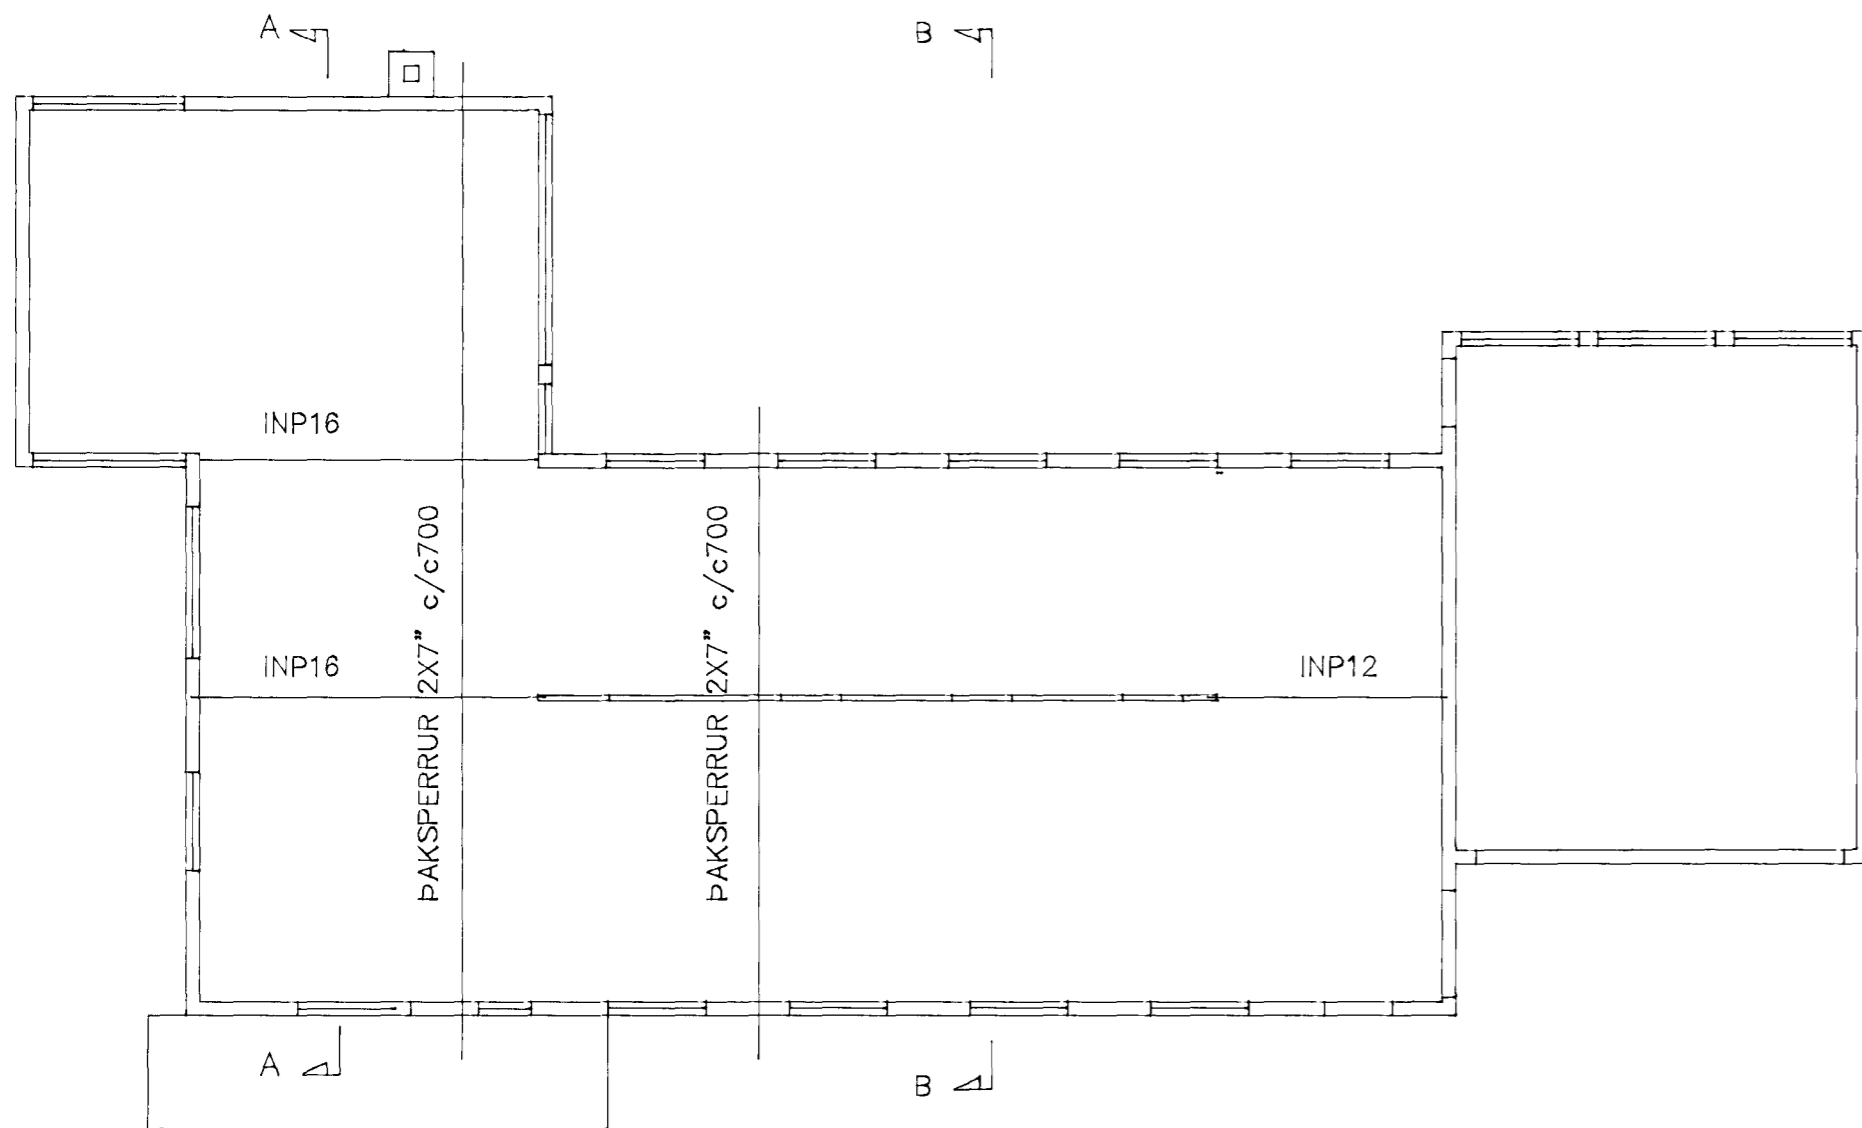

SNID A-A

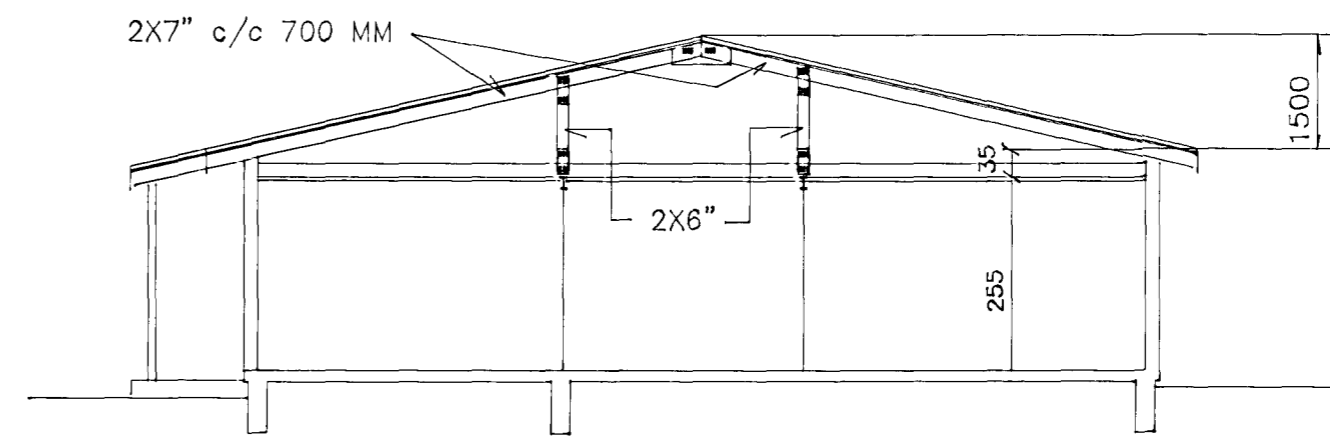

SNID B-B

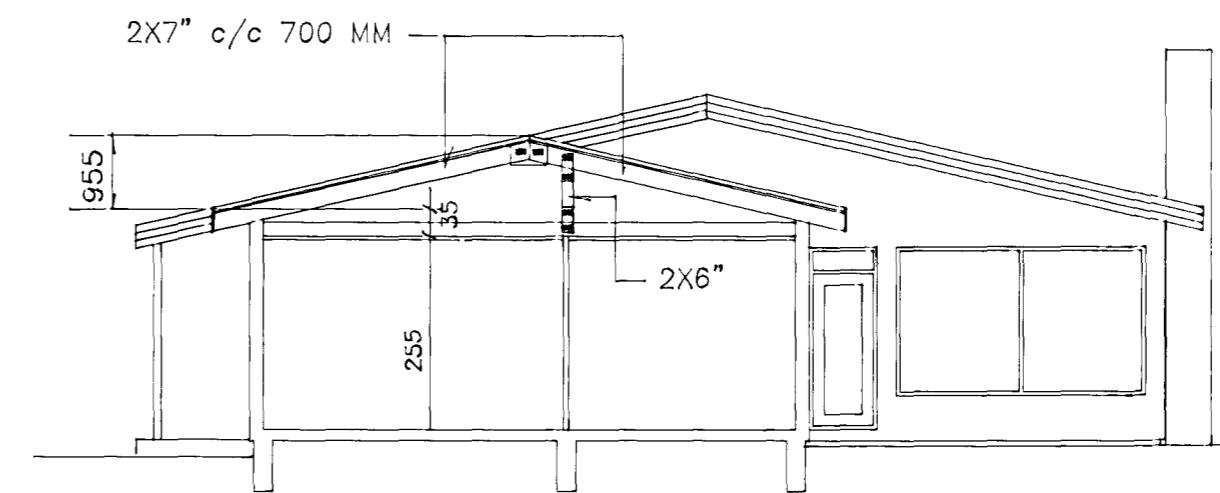

Byggingafulltrúi Hafnarfjarðar
Afgreitt þann
28 SEPT. 1993
Sigurbjartur Halldórsson

KL = 691295-4439

VERKFRÆÐINGAR ehf

STANGARHYL 1A, 110 REYKJAVÍK
SÍMI 567-8030, FAX 567-8015

HÖNNUN R.J.

TEIKNUN R.J.

MÆLIKVARÐI 1:100

YFIRFARIÐ

MÁVAHRAUN 1
HAFNARFIRÐI

BREYTING Á ÞAKI
PAKSPERRUR

BREYTING
NR.
21

Kt: 020927-4459

66-7-26