



55/66

Samþykkt á fundi bygginga-
nefndar þ. 22.16. 1966


BYGGINGAFLUTVUNNI
HAFNARFIRÐI

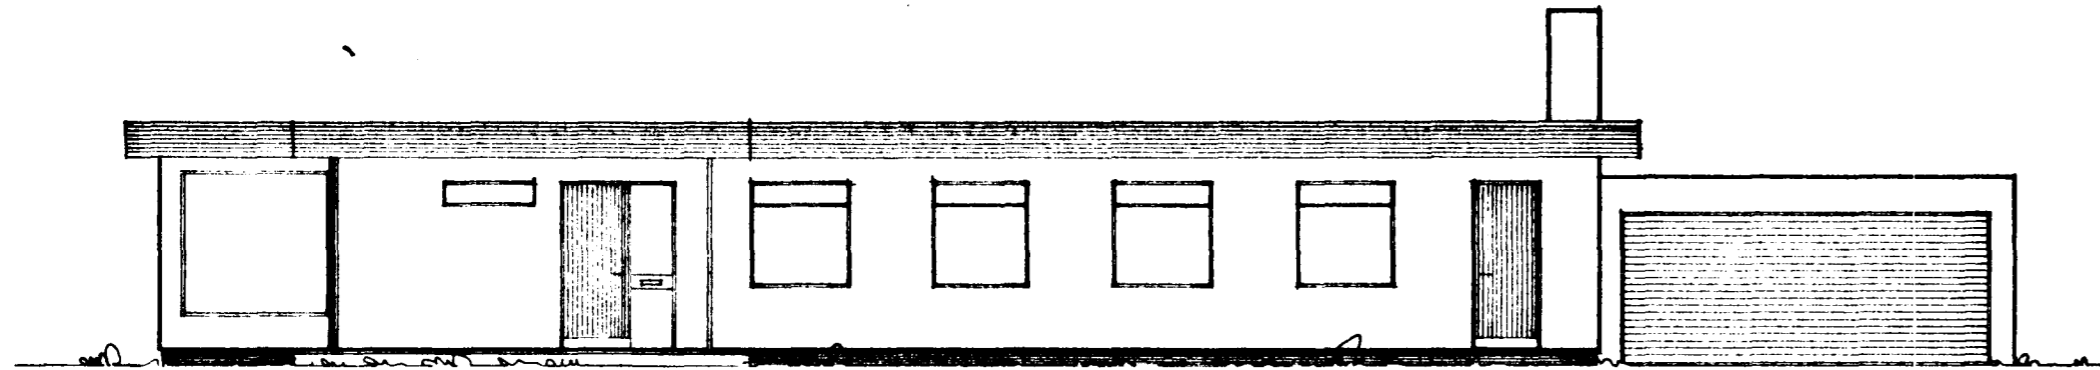


NORÐURHLIÐ 1:100

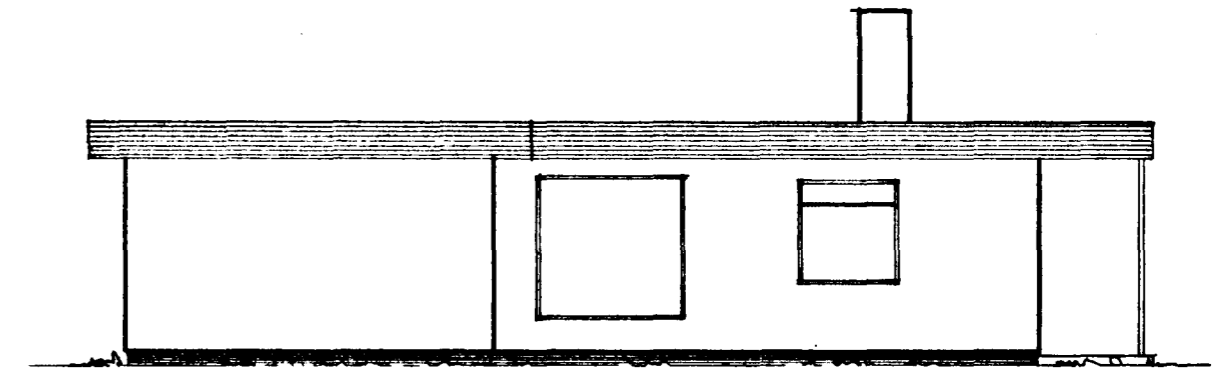

AUSTURGAFL 1:100

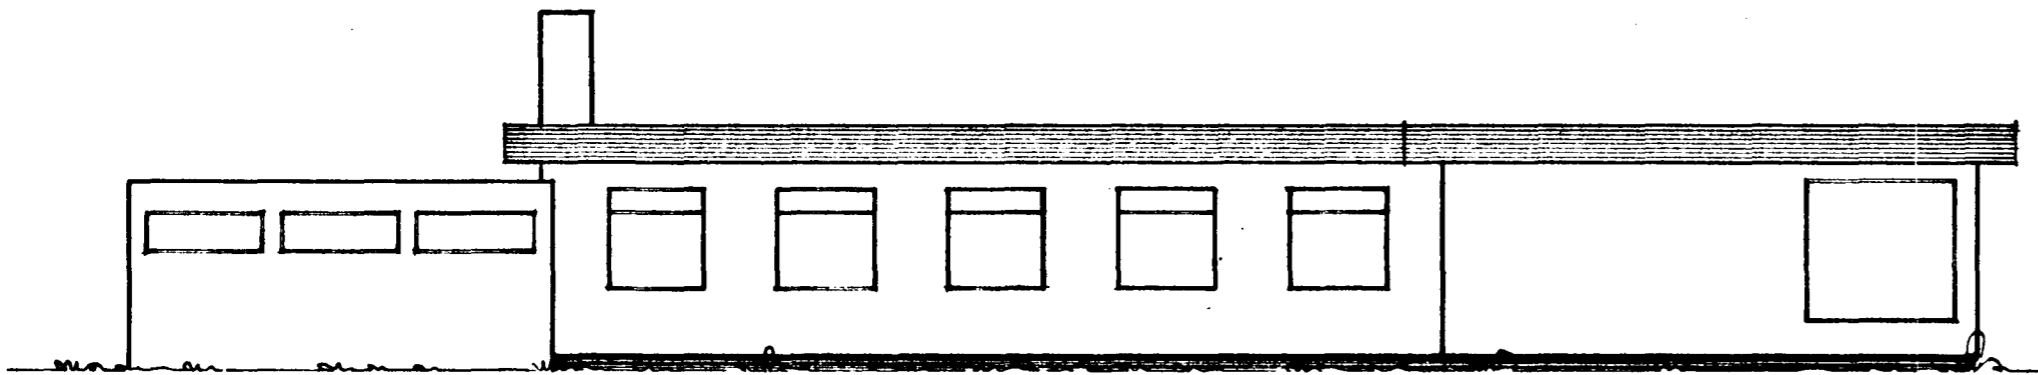

SUÐURHLIÐ 1:100

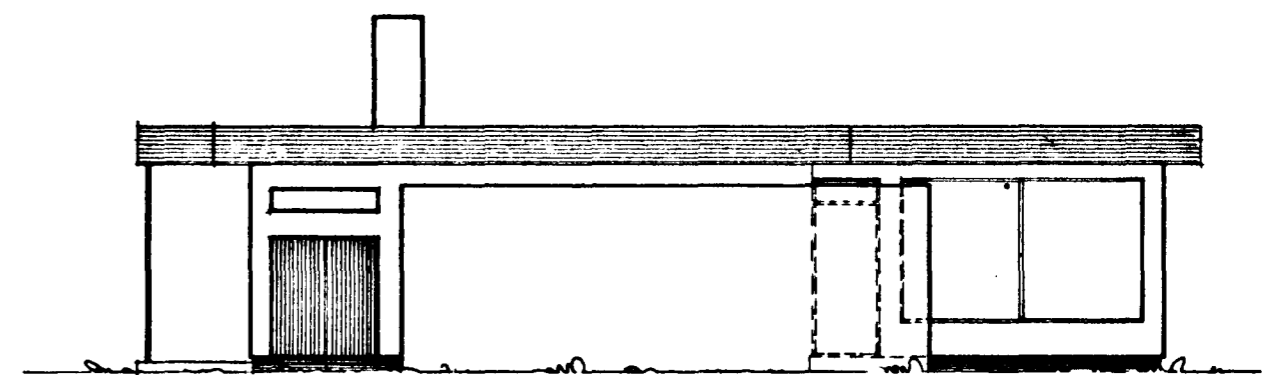

VESTURGAFL 1:100

Mána kvæm 1
B-GATA NR. 1 HAFNARFIRÐI
Láfu Jónsson arktr.

REYKJAVÍK 26-7-66