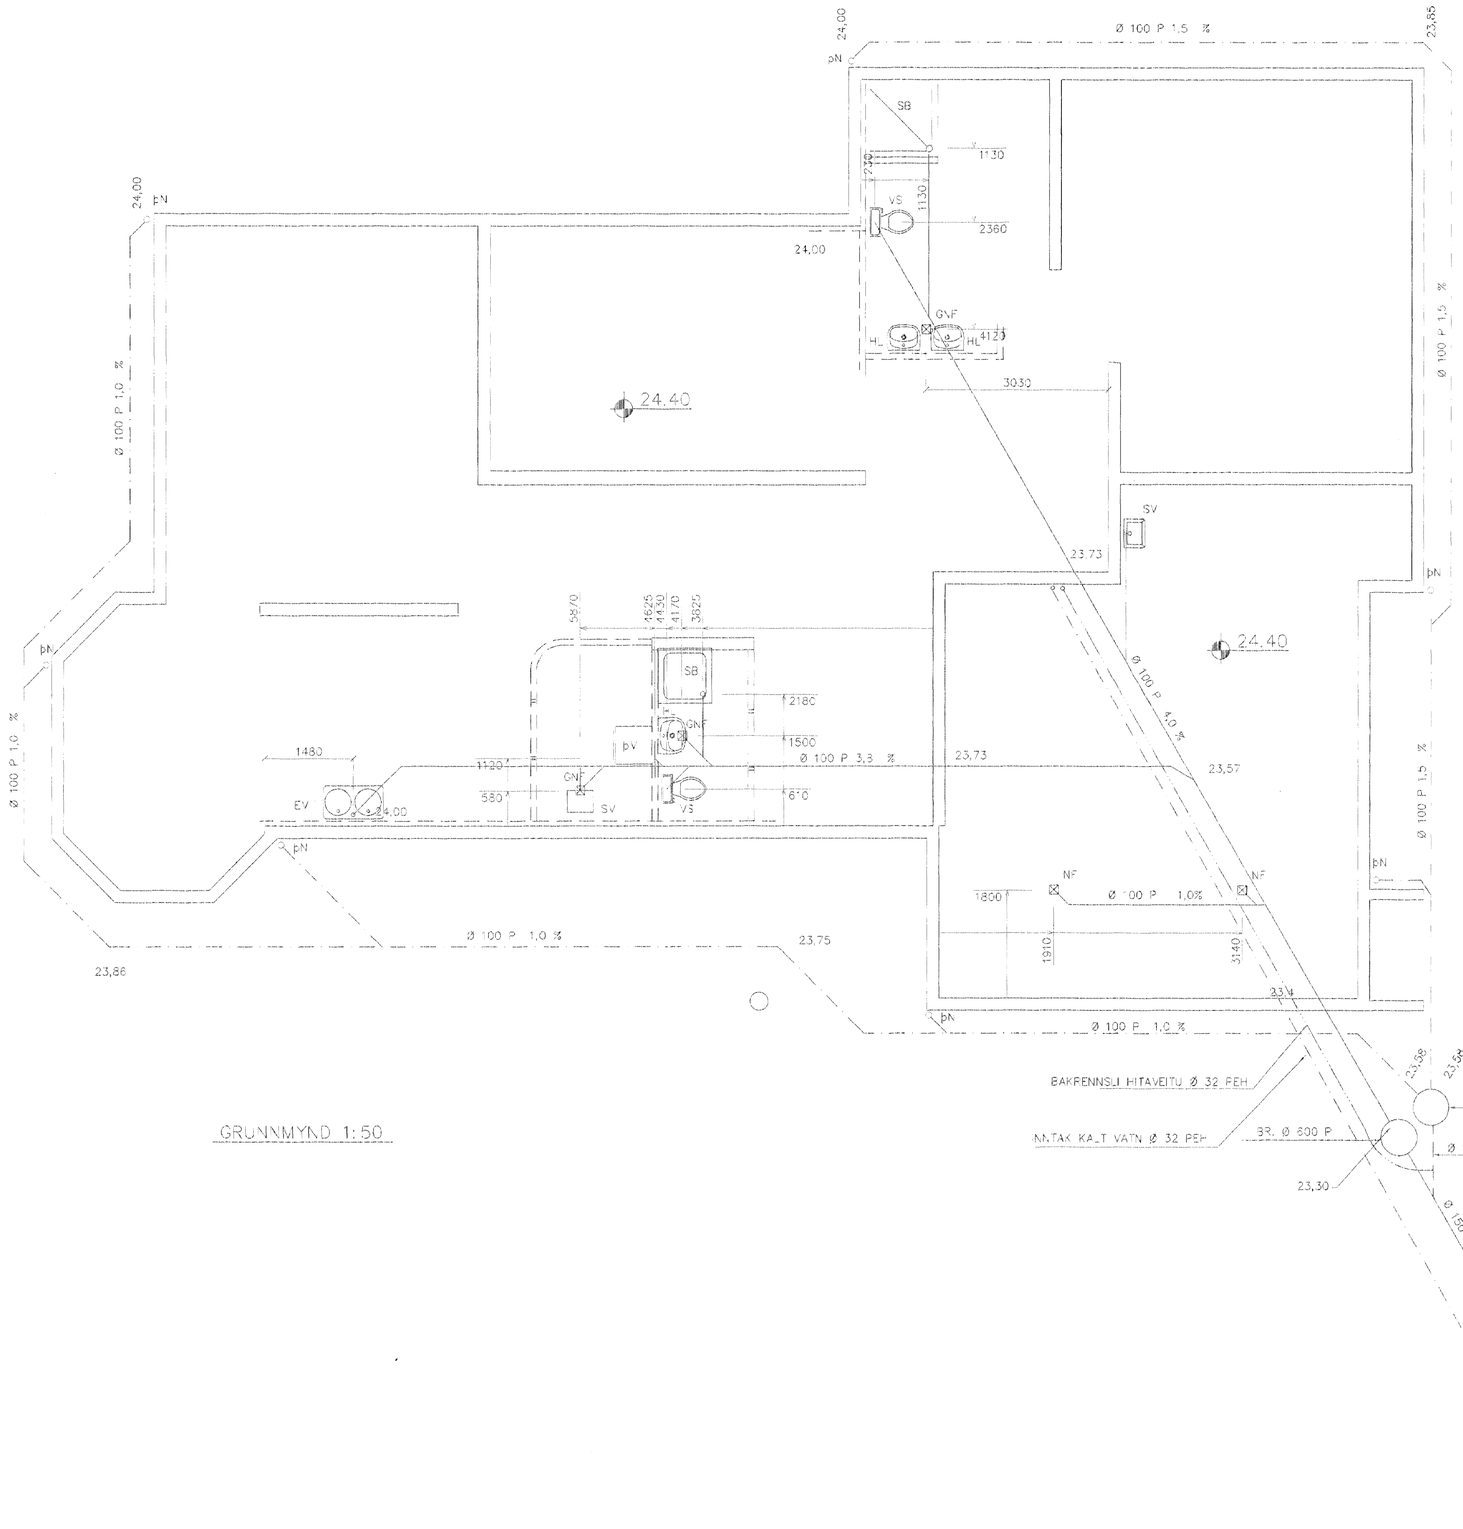

GRUNNMYND 1:50

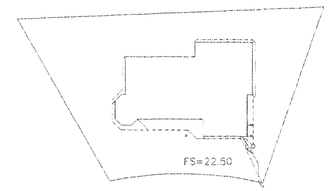

AFSTÖÐUMYND 1:500

SKÝRINGAR

Fráveitulagnir undir botnplötu og utan með hús skulu vera úr PVC.
Áður en byrjað er á lagningu röra skal jafna undirlagið vandlega en undir og umhverfis rörin skal vera minnst 150 mm sandlag. Leggja skal rör með vandvirkni á sandlagið þannig að engar skemmdir verði á rörinu og það fái jafnan stuðning.
Skeyta skal rör með þar til gerðum þéttiring.
Þess skal gætt að rör gæti þanist eðlilega.

TÁKN FYRIR LAGNIR
SKOLPLÖGN
REGNVATNSLÖGN
JARÐVATNSLÖGN
JARÐVATNS + REGNVATNS
VEYSLUVATN
BAKRENNSLI HITAVEITU

Br.	Dags.	Eðli breytingu	Sign

MÁVAHRAUN 21
HAFNARFIRÐI

GRUNNMYND – GRUNNLAGNIR

Samþykkt þann 22 MAÍ 2009
Byggingafulltrúinn í Hafnarfirði
F.h. Sigurbjartur Halldórsson

MKV. 1:50 1:20
DAGS. MAÍ 2009
VERK NR. 2109
TEIKN. NR. 2-01
HANNAÐ S.G. ÞORLEIFSS KT. 241148-3009
TEIKNAÐ
ÚTFÆRÐ

TÆKNIÞJÓNUSTA SIGURÐAR ÞORLEIFSSONAR ehf
STRANDGÖTU 11 220 HAFNARFIRÐI
SÍMI 555-0255 FAX 535-2375
E-mail taeknithjonusta@islandia.is
kt: 440993-2539