



GRUNNMYND 1:50

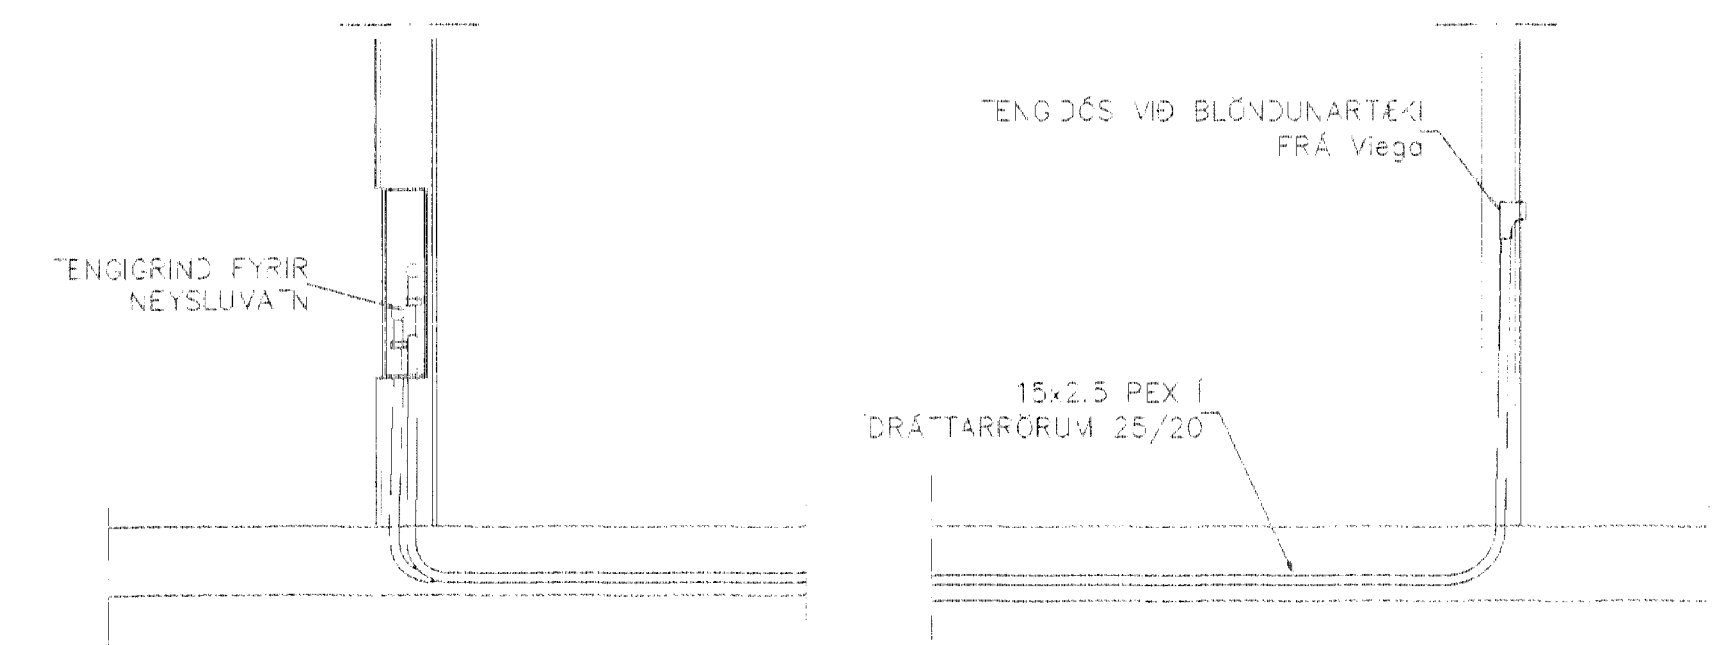

TENING NEYSLUVATNSLAGNA 1:20

NEYSLUVATNSLAGNIR  
SKÝRINGAR

NEYSLUVATNSLAGNIR ERU PEX 15x2,5 Í DRÁTTARRÖRUM 25/20.  
 EINGÖNDU SKAL NOTA LAGNAEFNI VÖLURKENNT AF RAUNSKYNNARSTOFUN BYGGINGARISLAÐARNA.  
 LAGNIR, TENGDÖSIR OG DEILIGINDIR SKULU VERA FRÁ SAMNA FRAMLEIÐANDA OG PASSA SAHAN.  
 SETJA SKAL FESTINGAR Á LAGNIR 0,6 150 cm, VÐ BEMGJUR SKAL SETJA 3 FESTINGAR.  
 BEMGJURACIUS SKAL ÁVALT VERA STÖRRI EN 5 x 10 TRA.  
 EYVERNÁL PIPNA.  
 ÞRÝSTIÞRÖFUN Á PLASTLÖGNUM SKIFTIST Í 2 LÖTUR FYRRI LÖTU ER FRAMKVÆMD Í 1 KLUKKUSTUND OG ER ÞRÝSTINGUR 15 BAR FYRIR NEYSLUVATN.  
 SEINNI LÖTAN ER GERÐ Í BENDI FRAMHALDI AF FYRRI LÖTU OG SAMI ÞRÝSTINGUR NOTADUR SEINNI LÖTU SKAL STANDA Í 2 KLUKKUSTUNDIR.  
 FYLLA SKAL ÖT PRÖFUNARBLAÐ SEM SÉNIÐ NÖJRSTÖÐUR PRÖFUNAR.

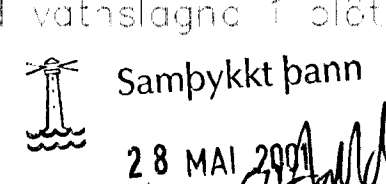Br.	Daga	Eðli breytinga	Sign.
<b>MÁVA-RALN 21</b>			
<b>HAFNARFIRÐI</b>			
Grunnmynd vatnslagne í plötu			
			 <b>Samþykkt þann</b> <b>28 MAI 2007</b>
MKV. 1:50 1:20 DAGS. MAI 2007 VERK. NR. 2109 TEIKN. NR. 2-03			
HANNAÐ S.G. ÞORLEIFSS KT. 24-148-3009 EIKNAÐ YNDFARIS <b>TÆKNIÞJÓUSTA</b> SIGURÐAR ÞORLEIFSSONAR ehf. STRANDGÖTU 11 220 HAFNARFIRÐI Sími 555-4255 FAX 595-2875 E-mail taekni@tjoustastu.islandia.is kt. 440693-2533			

*pl. 27/501*  
*QED*