



MÁVAHRAUN 21 HAFNARFIRÐI.

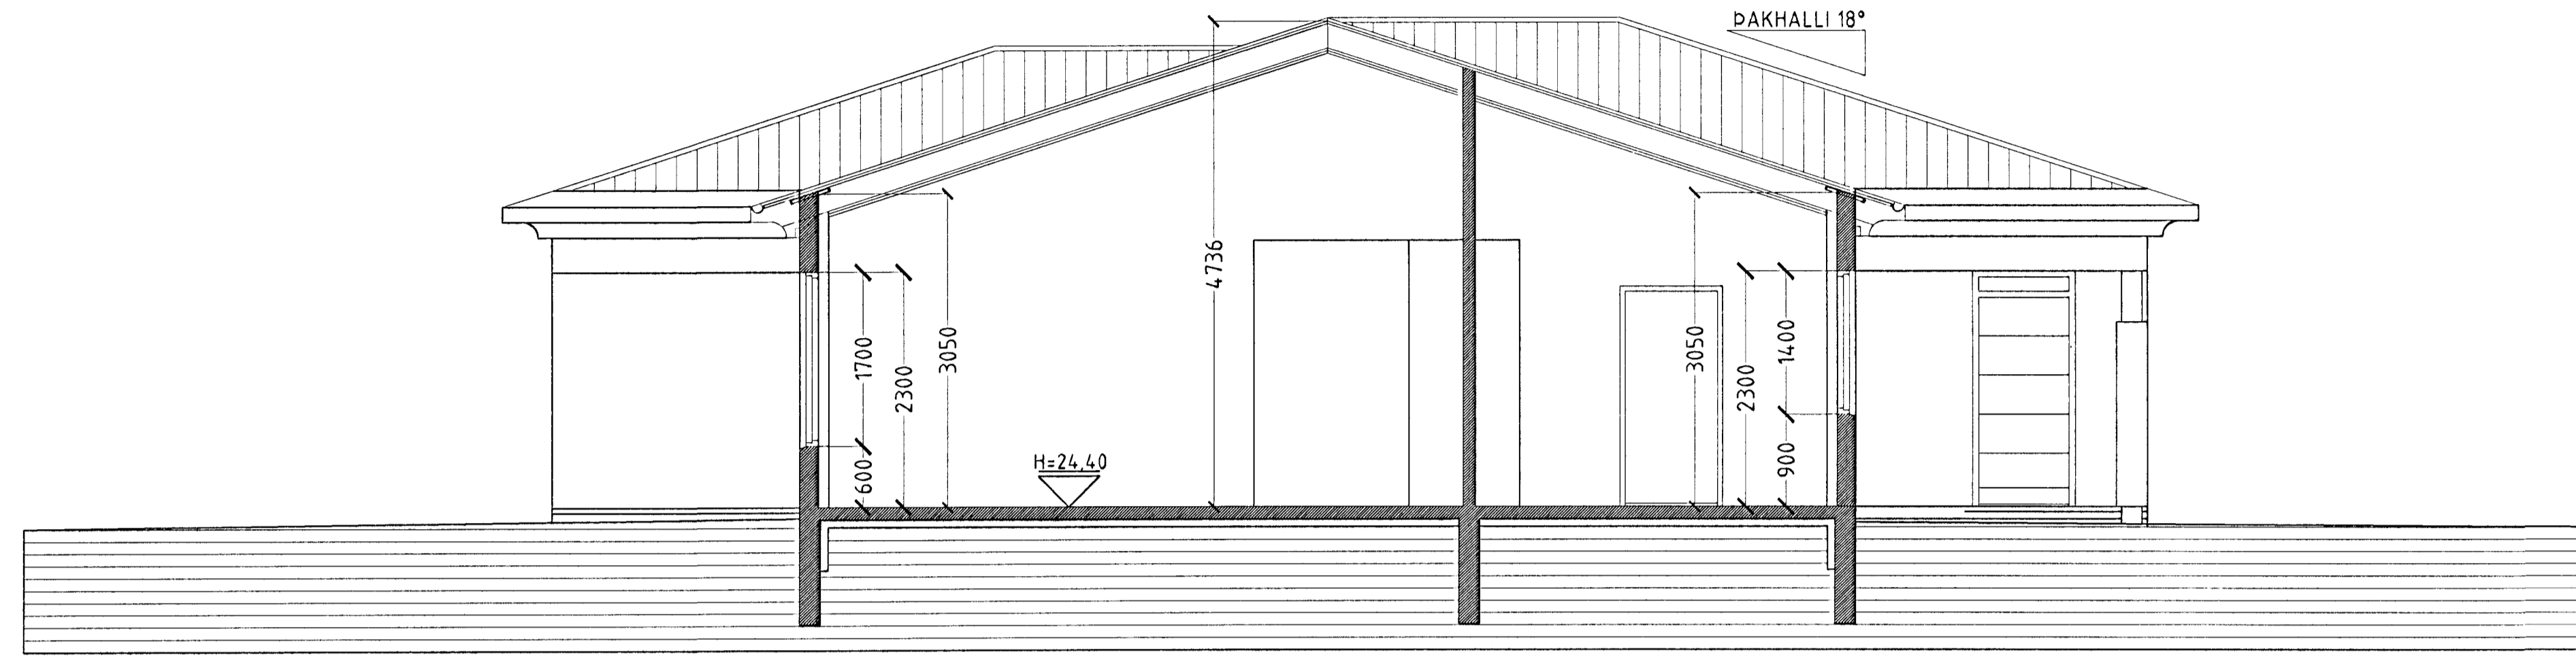

SNID A-A MKV. 1:50.

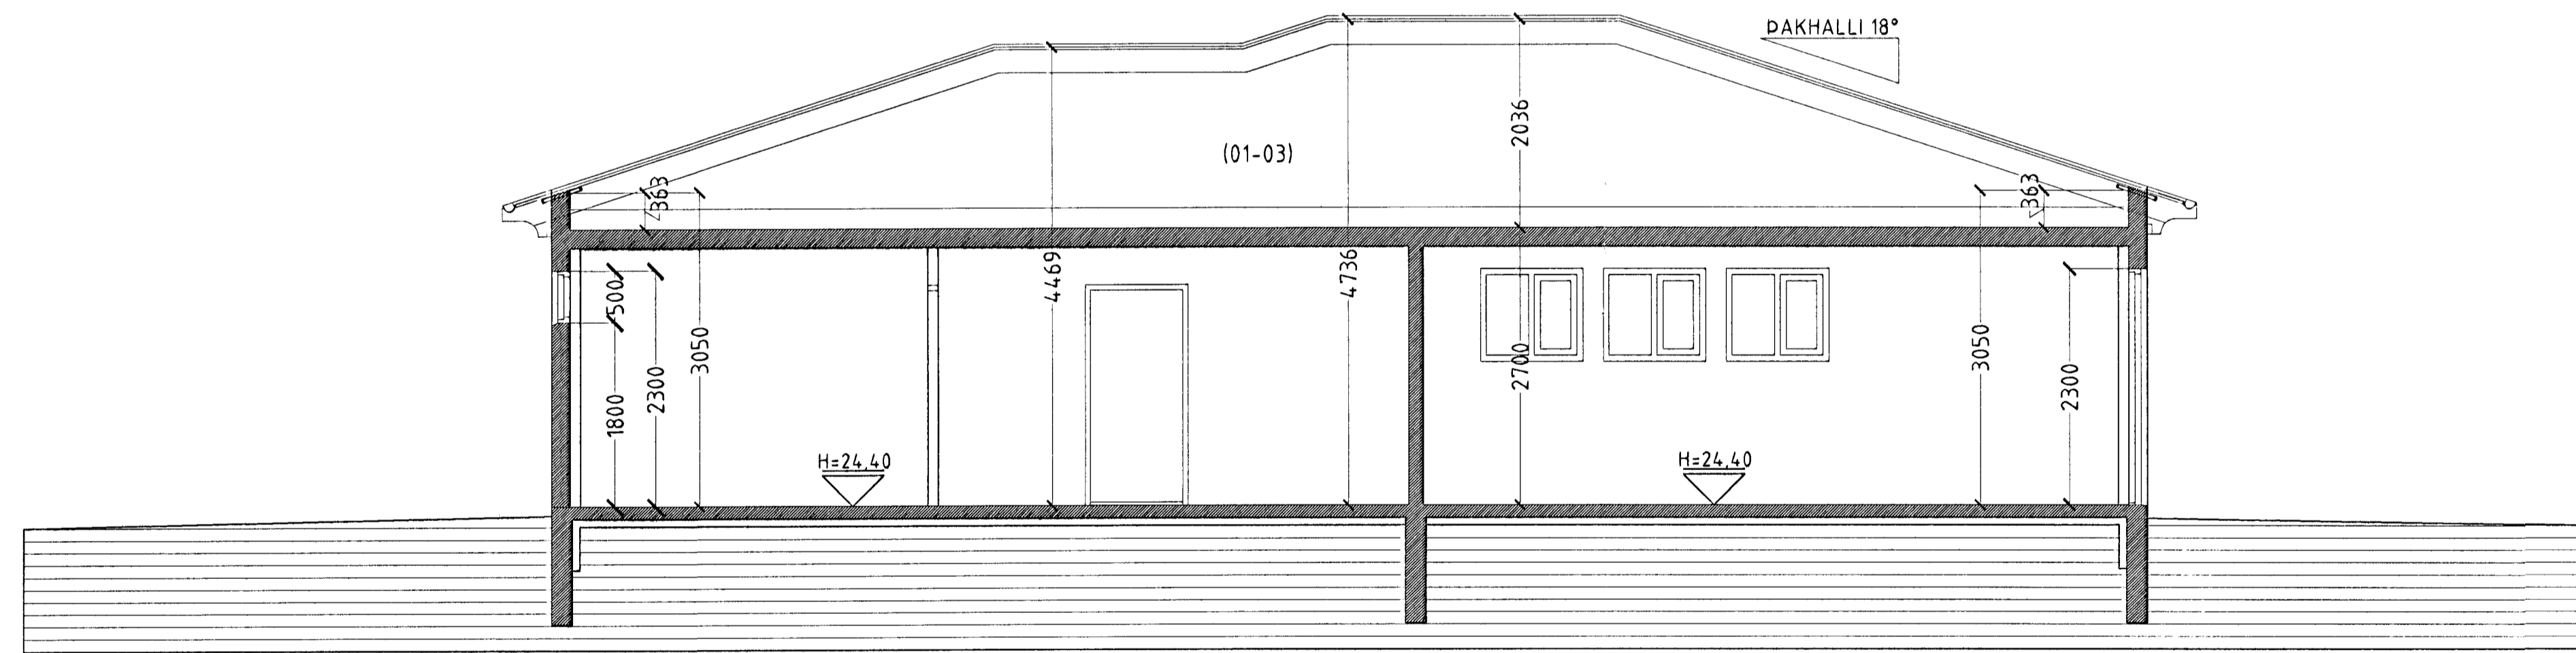

SNID B-B MKV. 1:50.

Samþykkt þann
14 JUNI 2001
Byggingafræðingur í Hafnarfirði
Eh. Sigurbjartur Halldórsson

MÁVAHRAUN 21 HAFNARFIRÐI.

Sigurður Þorvårdarson byggingafræðingur b.f.í.
Teiknistofan Strandgötu 11 220 Hafnarfirði.
STH: teiknistofan ehf. kt. 510298-2769. Kf. aðalhönnuðar: 141250-4189.
Sími: 5651510. Fax: 5651299. Netfang: teiknistofan@istlandia.is

Skýringar:	Séruppdráttur.
Teikning:	Sníðmyndir.
Mælikvarði:	1:50.
Undirskrift:	<i>M. Þorv.</i>
Blað nr:	2 af 4. Dagsetning: 2 júní 2001.
Breytt:	