



28/66


Þykkt á fundi bygginga-
nefndar þ. 27.14. 1966
BYGGINGAFULLTRUINN
Í HAFNARFIRÐI
Pjartarr Svinnsson

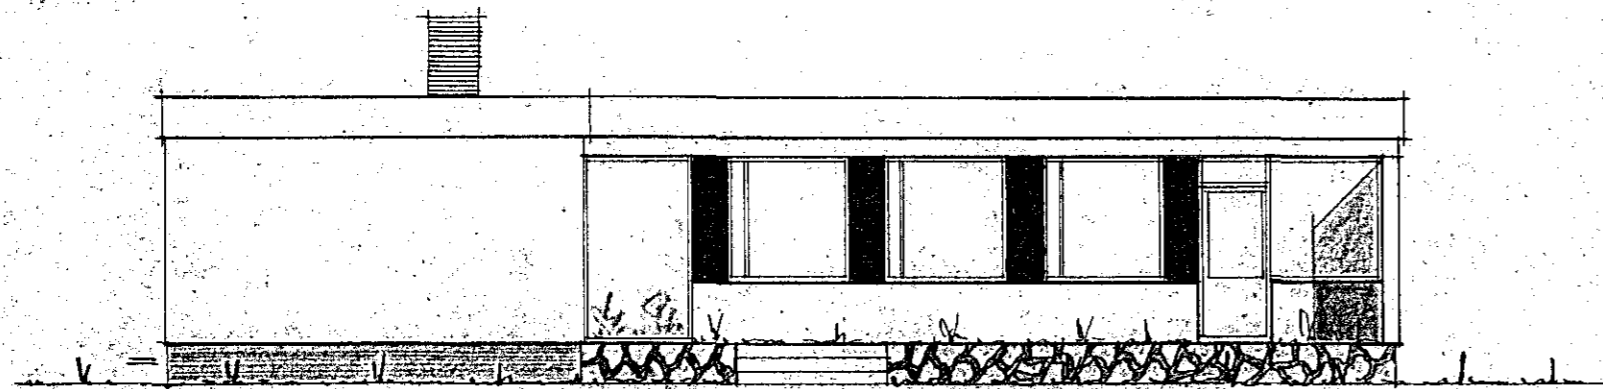


VESTUR

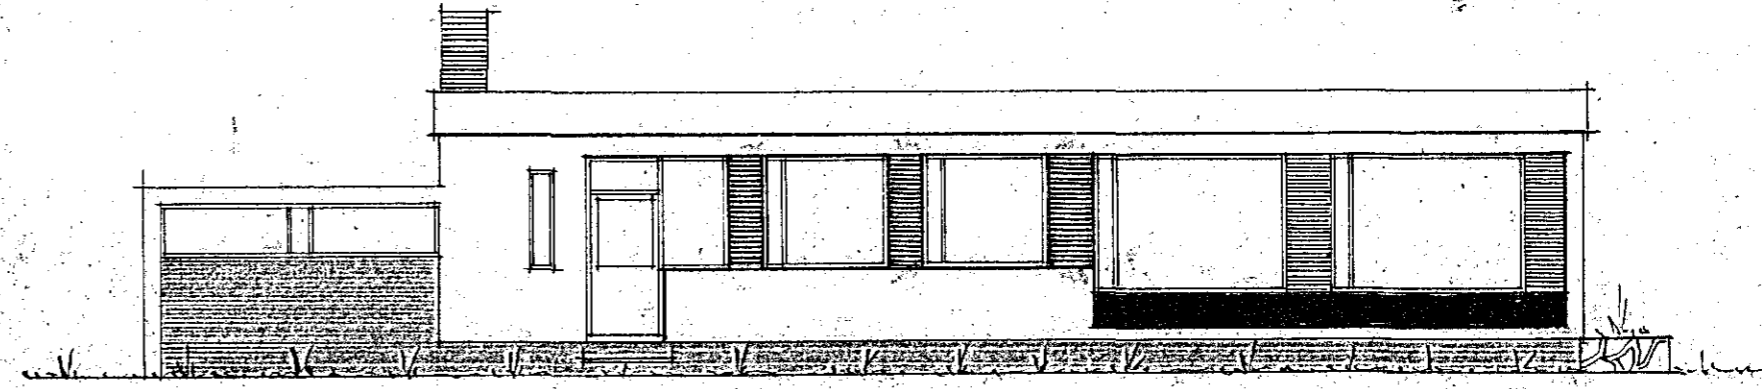

NORÐUR

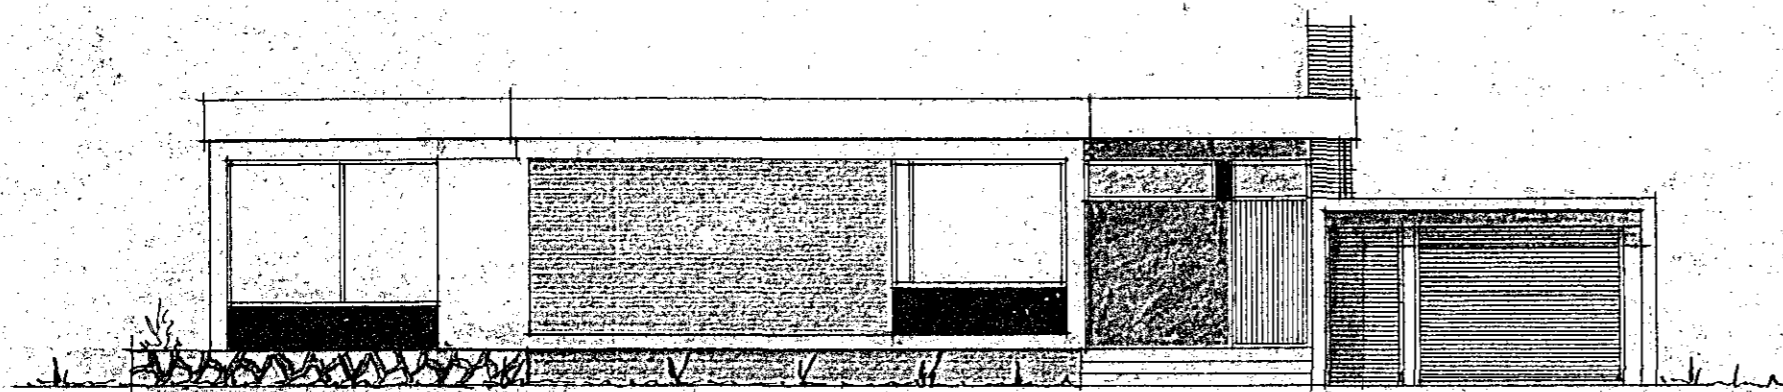

SUÐUR

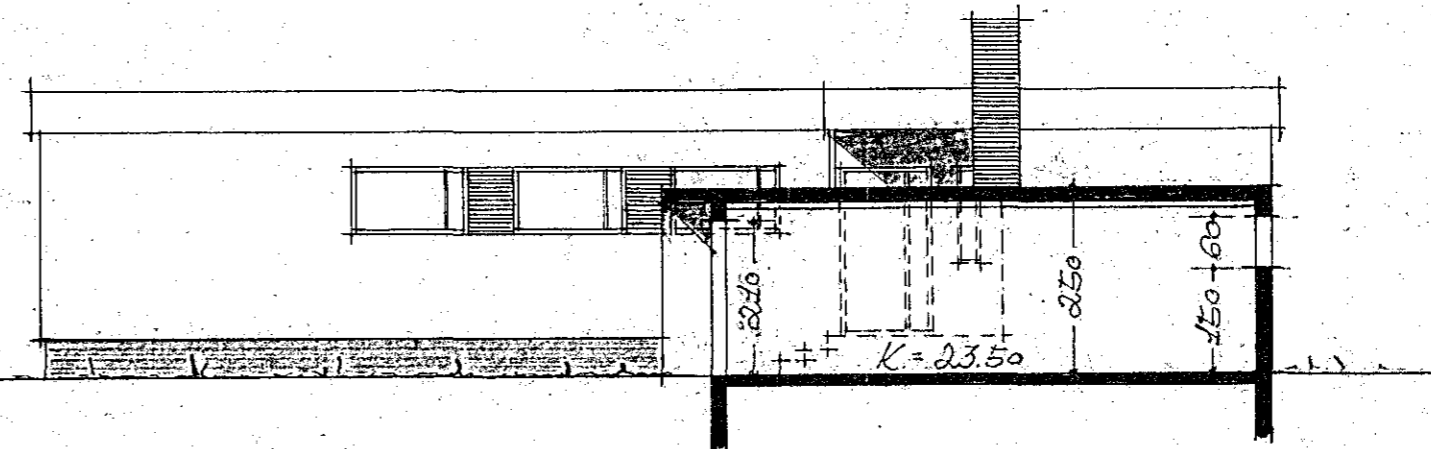

AUSTUR

28/66

REYKJAVÍK Í APRÍL 1966
Pjartarr Svinnsson