


Afstöðurnynd 1:500

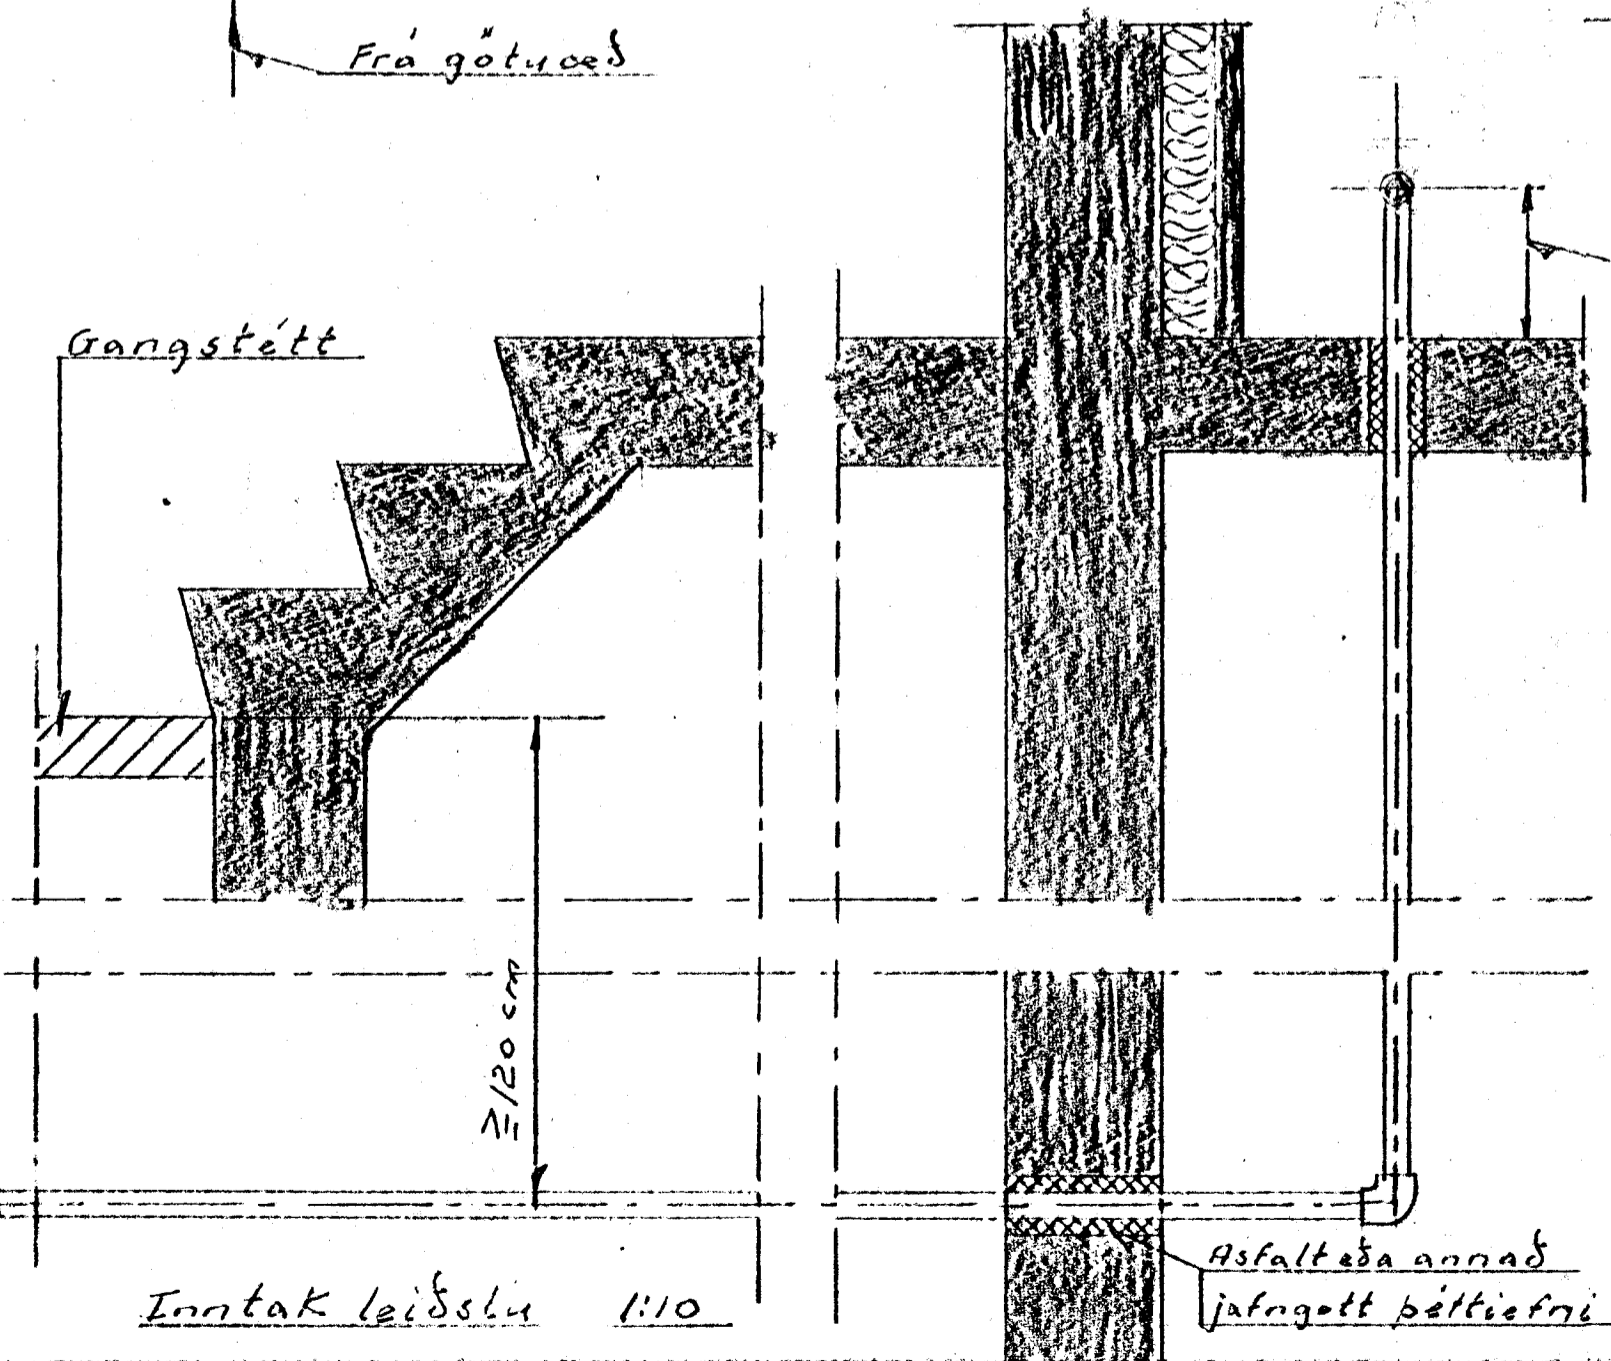

Minnsta mál frá gólfu og vegg = 20 cm

Grunnmynd 1:50

Inntak leiðslu 1:10

Mávahraun 25 Hafnarfirði			
Vatnslögr	Máli. Ev.	1:50	1:10 1:500
Grunnmynd Afstöðurnynd og fl. Dags.		Blað 1	
Baldur Sveinsson, MVFI		Júní 23 1979	