



A öllum hliðargreinum lengri en 4m og annars staðar merkt með L á uppdróttum skal vera 30cm langur loftpúði, þvermál jafnt og sverasti hluti hliðargreinar.

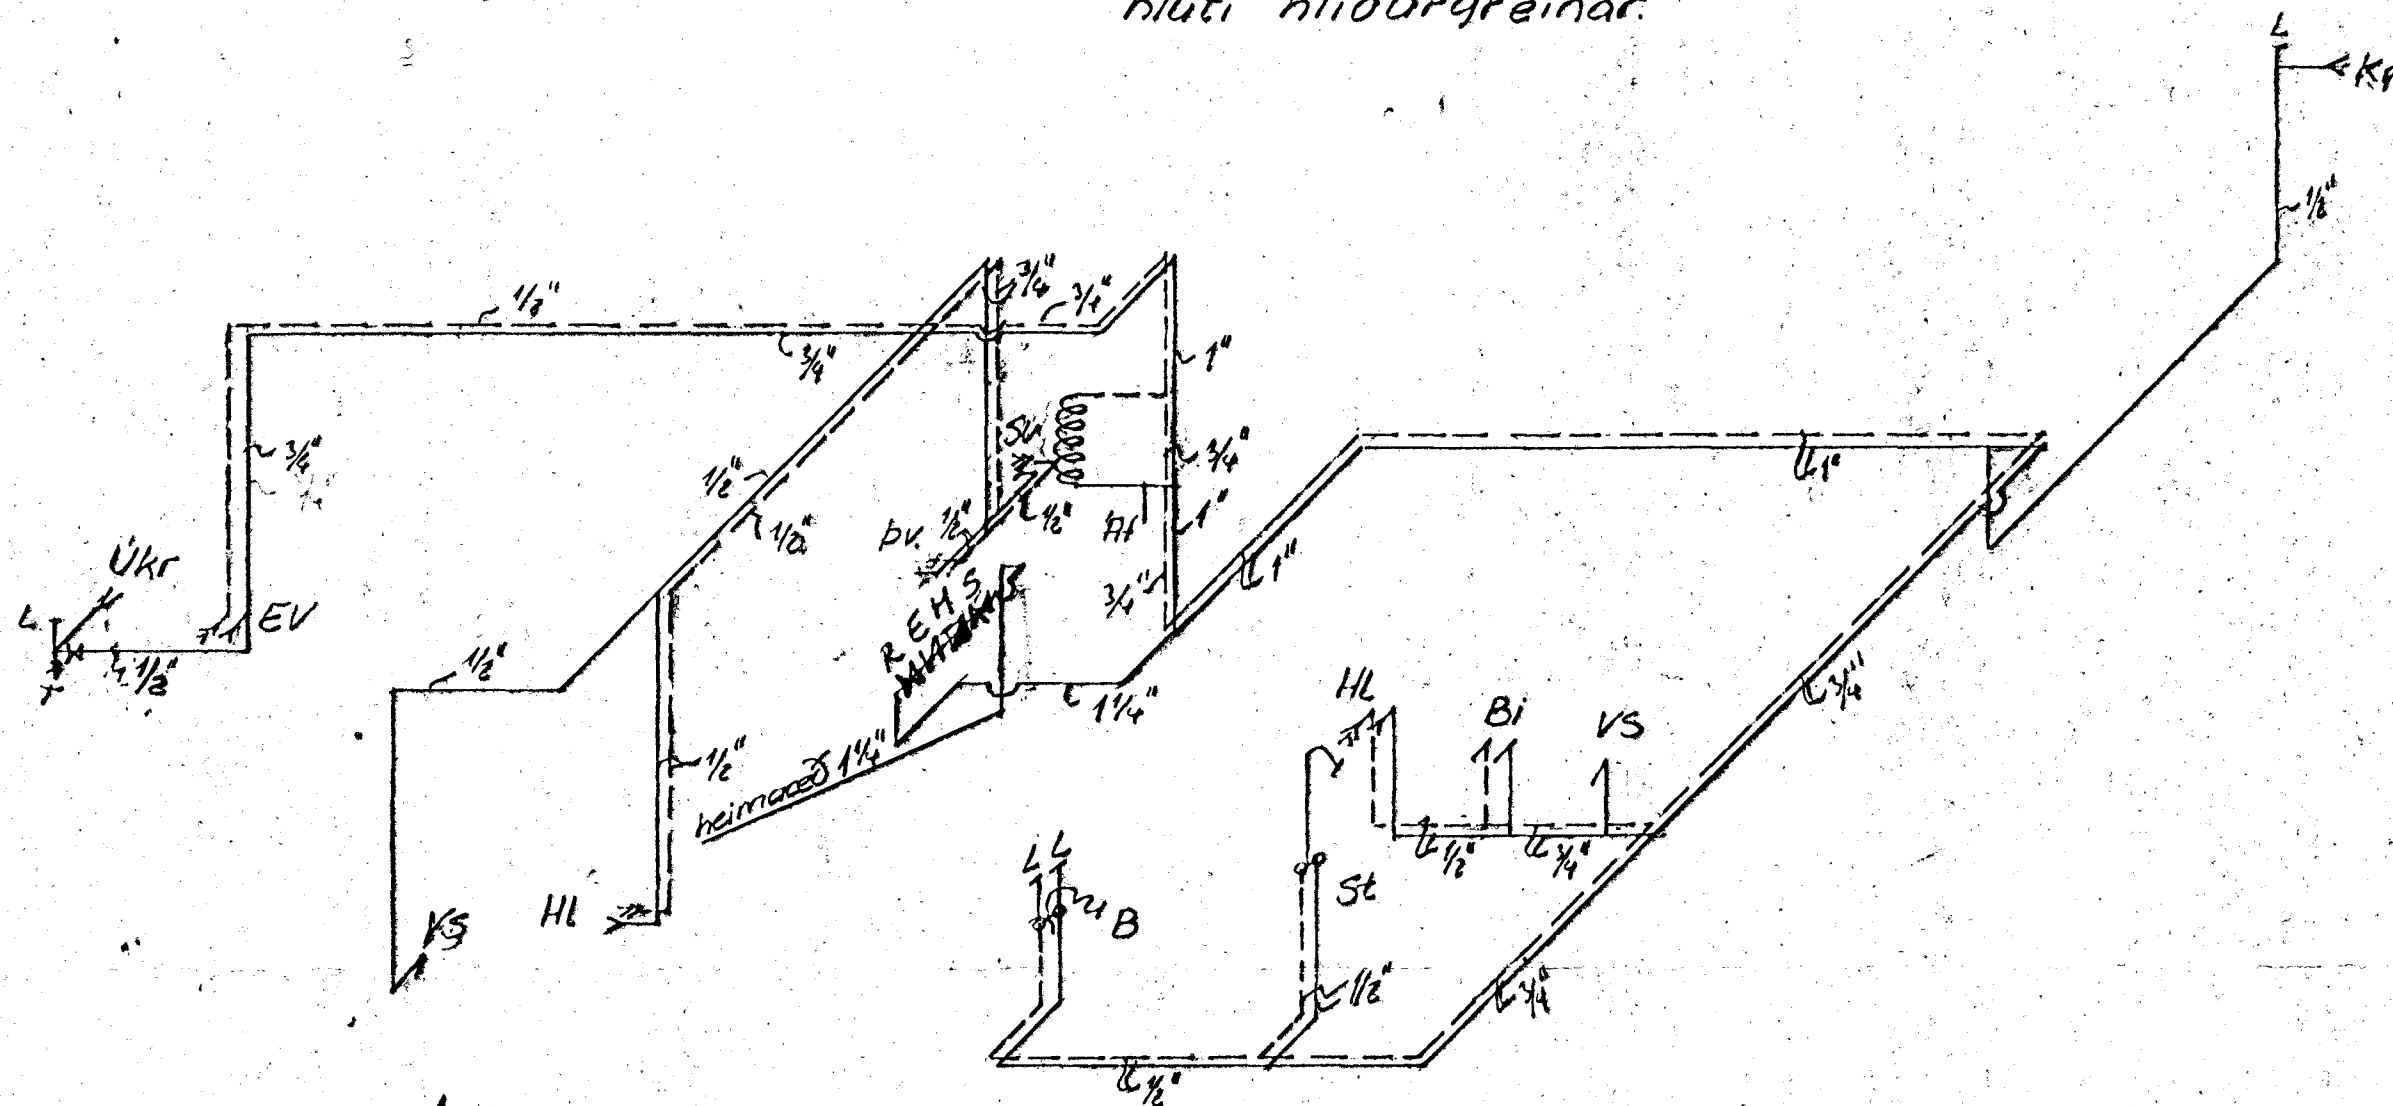

Kertismynd 1:50

Tafla yfir töppunarstaði:

Skst.	Nafn:	Fjöldi	kaldir kranar		Heitir kranar	
			Vidd 1/2"	Töppunar ein.	Vidd 1/2"	Töppunar ein.
HL	Handlaugar	2	2	2	2	2
B, St	Baðkar, steypibað	2	2	2	2	2
Bi	Bidé	1	1	1	1	1
SV	Skolvaskar	1	1	1	1	1
EV	Eldhúsvaskar	1	1	1	1	1
Ukr	Útikranar	1	1	1		
Af	Afyllingar kranar	1		1	2	
Kr.	Aðrir kranar	1	1	1		
Alls:					11	7
VS	Vatnssalerni	2	2	1		
Samtals					12	7
Önnur teeki:						
	Þvottavél	1	15mm (1/2")	1	15mm (1/2")	1
Samtals töppunarein.					13	8

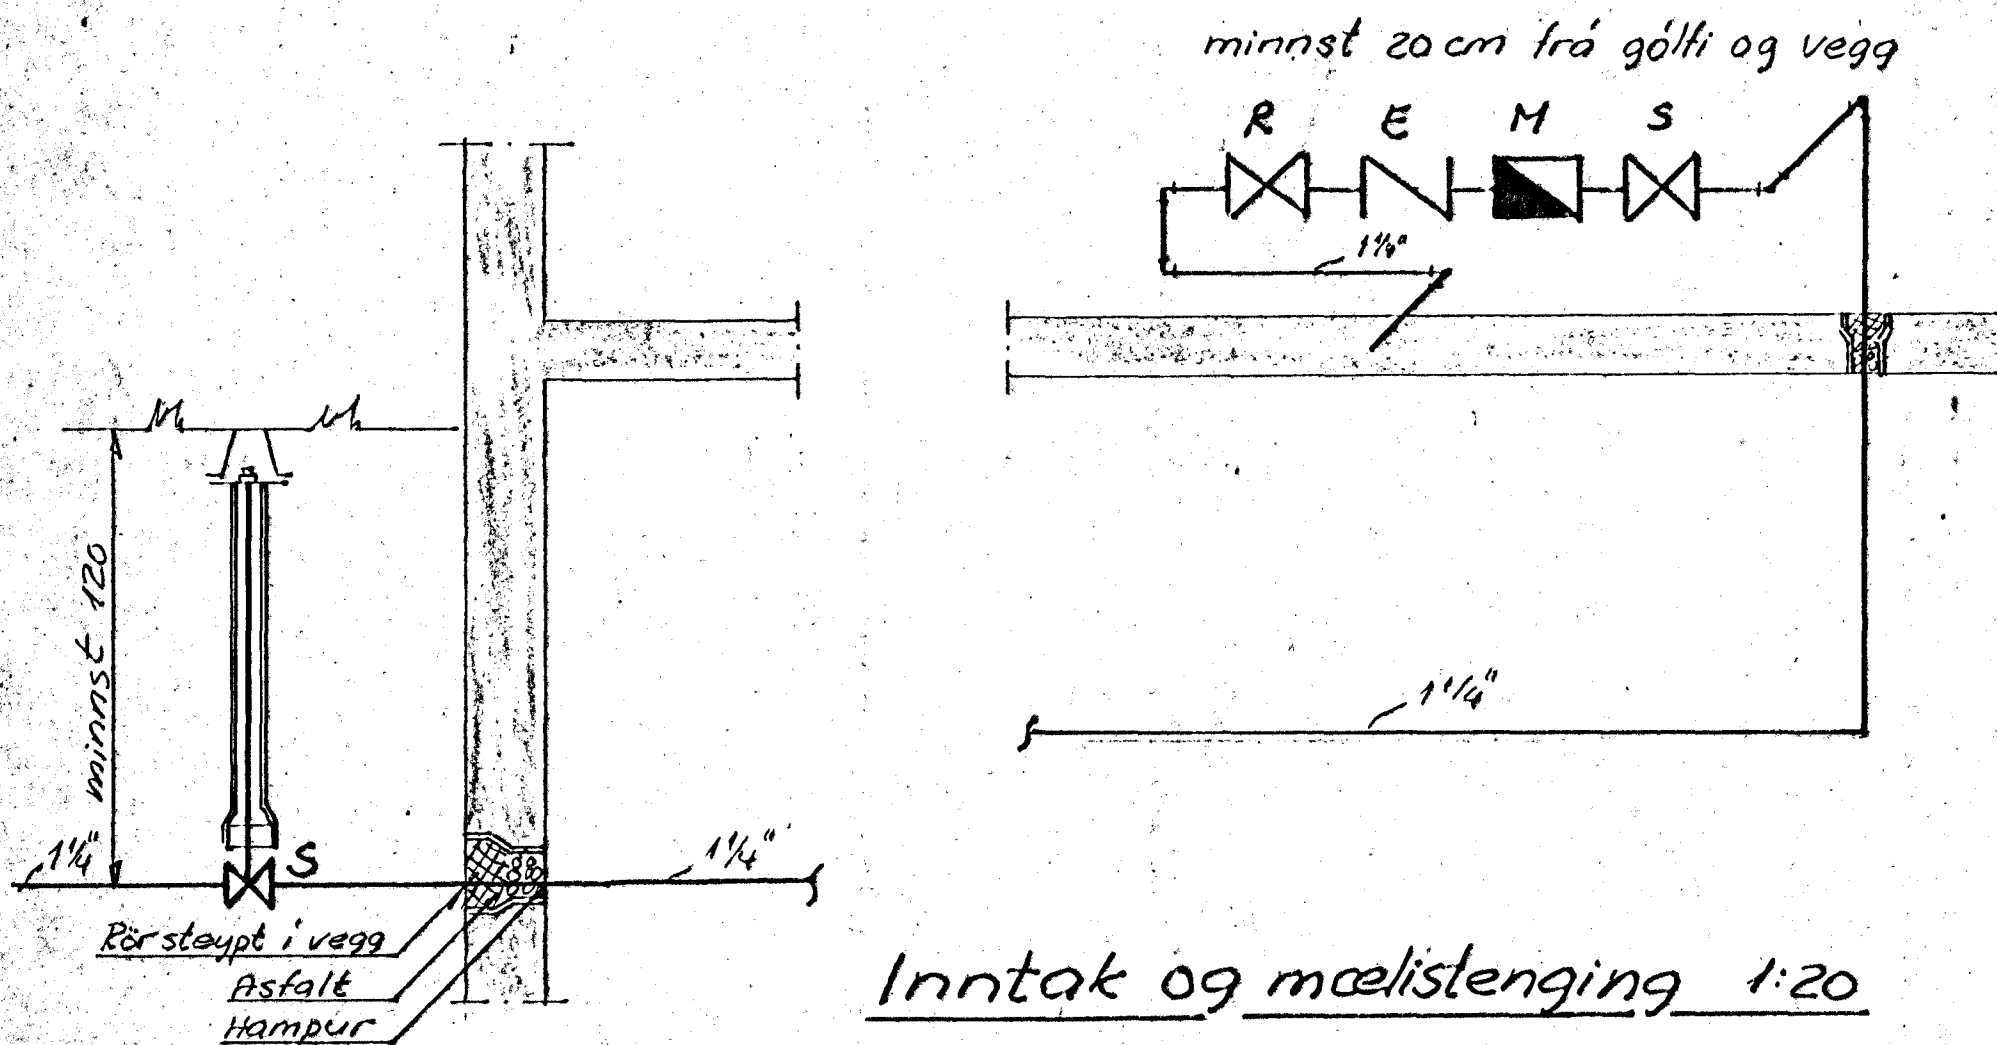

- S: stopphani
- M: mælir
- E: einstreymis hari
- R: renniloki
- L: loftpúði

Frágangur á heimæð og vatnslögnum innanhúss skv. forskriftum vatnsveitu Reykjavíkur.

Hr. Magnús Nikulásson	Teikn. nr.:
B-gata nr. 27 við Alfáskeið	B: G.R. M. 1:50
Vatnslagnir: Kertismynd, inntak.	T: G.R. 1:20
	A:
	Y: 23.11.67
Theodór Arnason, verkfr. FVF, Skipholti 35. S-13213	