
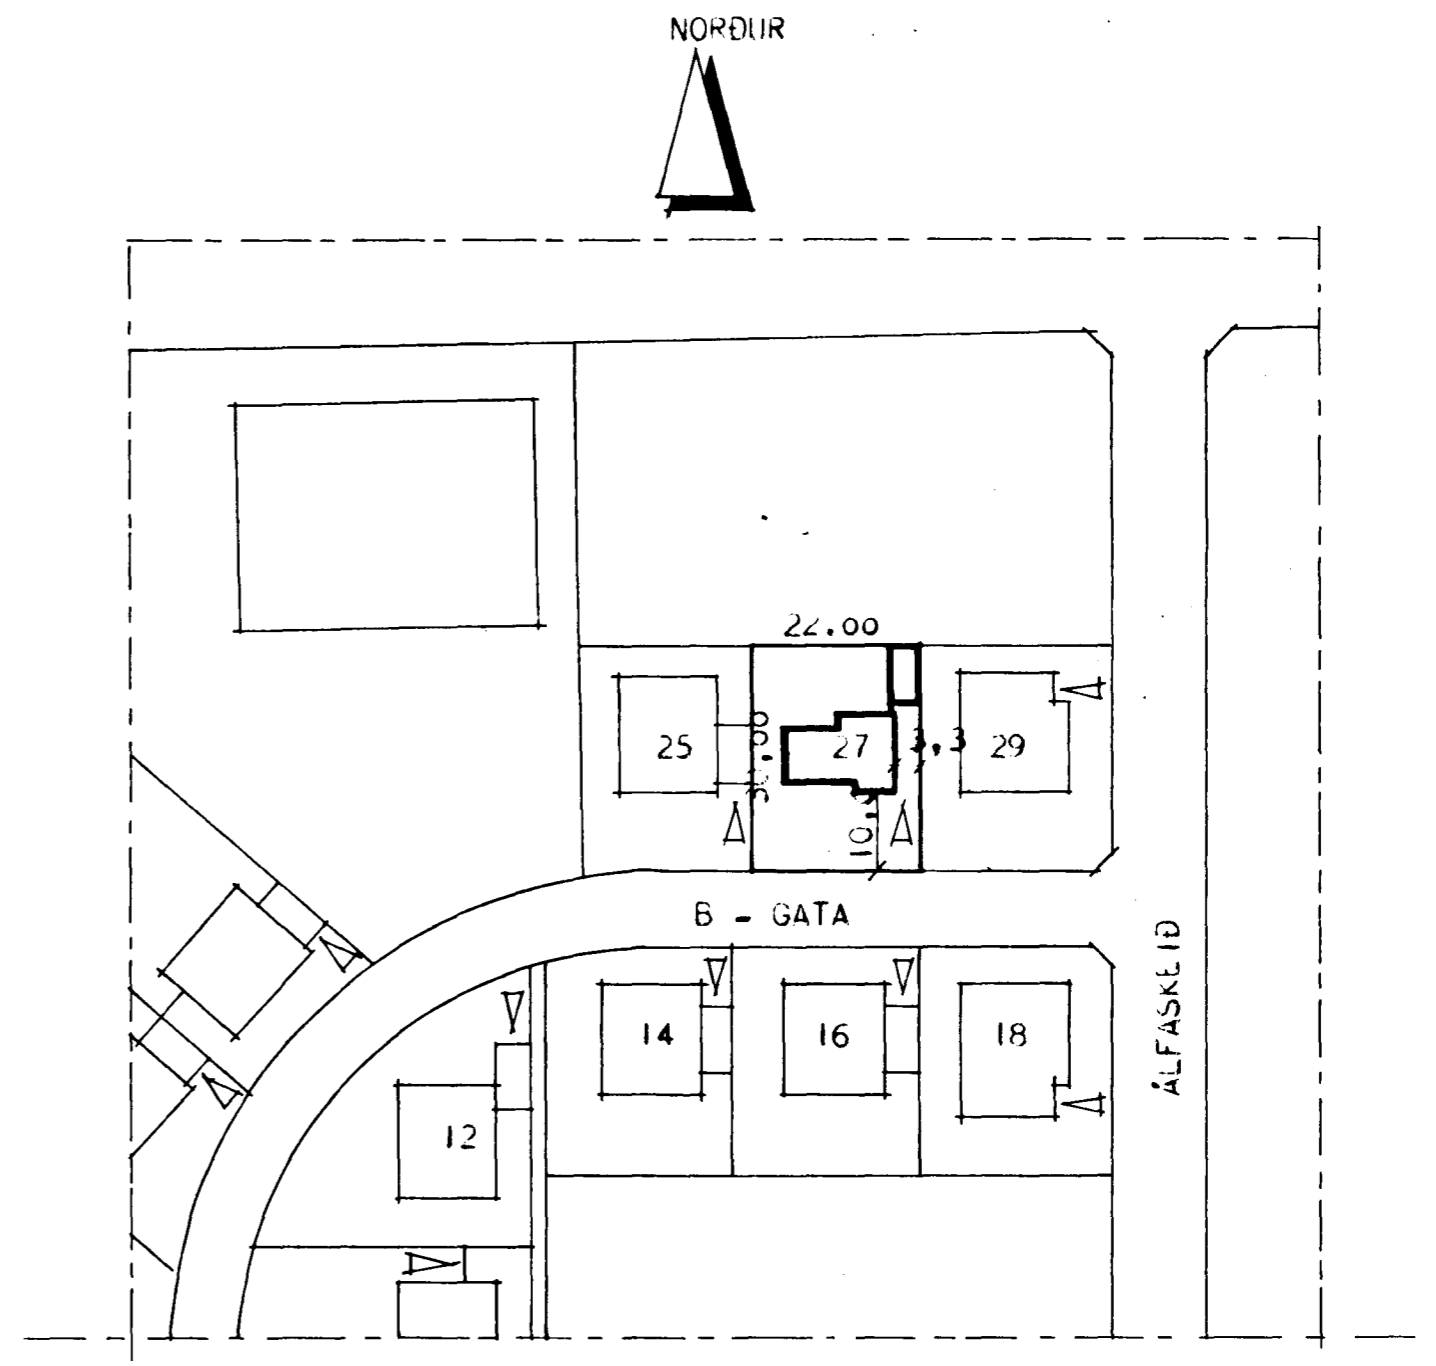


Samþykkt á fundi bygginga-
nefndar þ. 8/4/1971
BYGGINGAFULLTRÚINN
LAFNARFIRDI

L Ó Ð = 660,00 M²
H Ó S = 134,20 M²
B Í L G = 32,40 M²

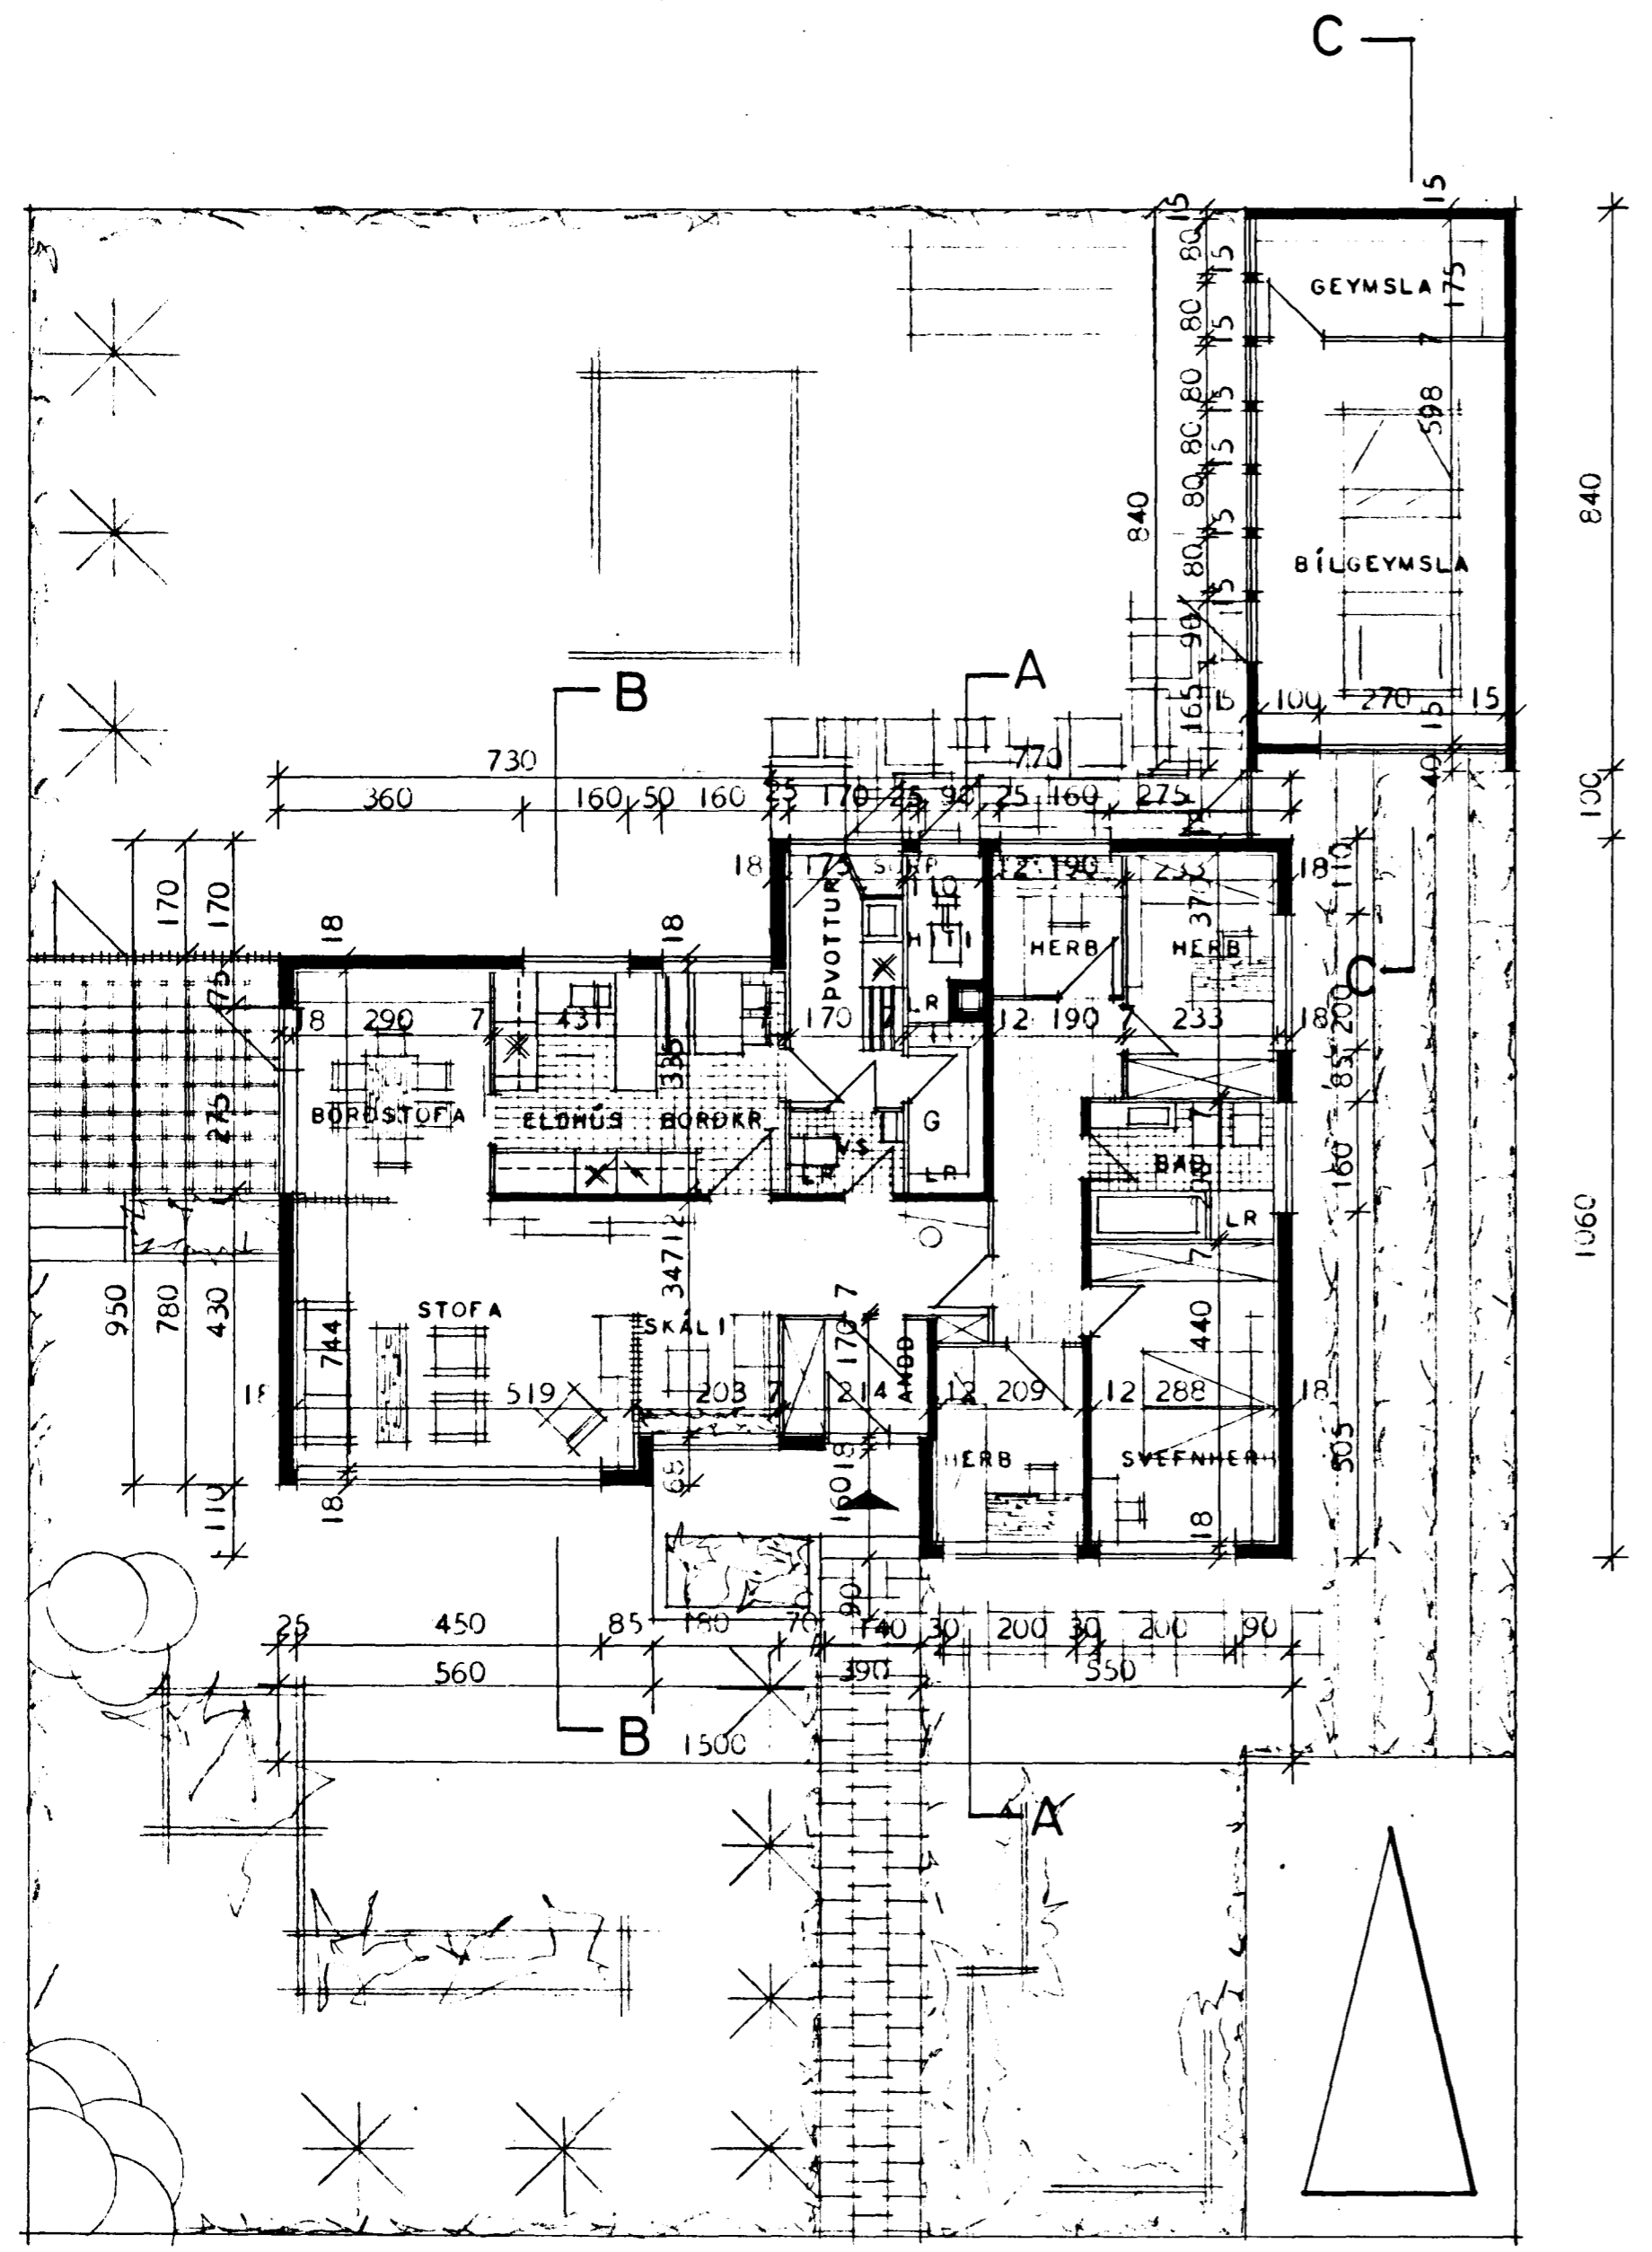

AFSTÖÐUMYND MÁL 1:1000

Dregið í mars 1970
Magnús Sugi Sugiþórunn

Láfnarfundur 27. janúar 1971	
GRUNNMYND	VERK 661
AFSTÖÐUMYND	BLAÐ I
	MÁL 1:100
Magnús Sugi Sugiþórunn	SÍMI 10598
	JAN. 1966