

8/66



Sambýkkt & fundi byggingar-  
nefndar þ. 2. 2. 1966

BYGGINGAFULLTRÚNN  
I HAFNARFIRÐI

*Signeður Ólafsson*

LÓÐ - 660,00 M<sup>2</sup>  
HÚS - 134,20 M<sup>2</sup>  
BÍLG - 32,40 M<sup>2</sup>

NORDUR

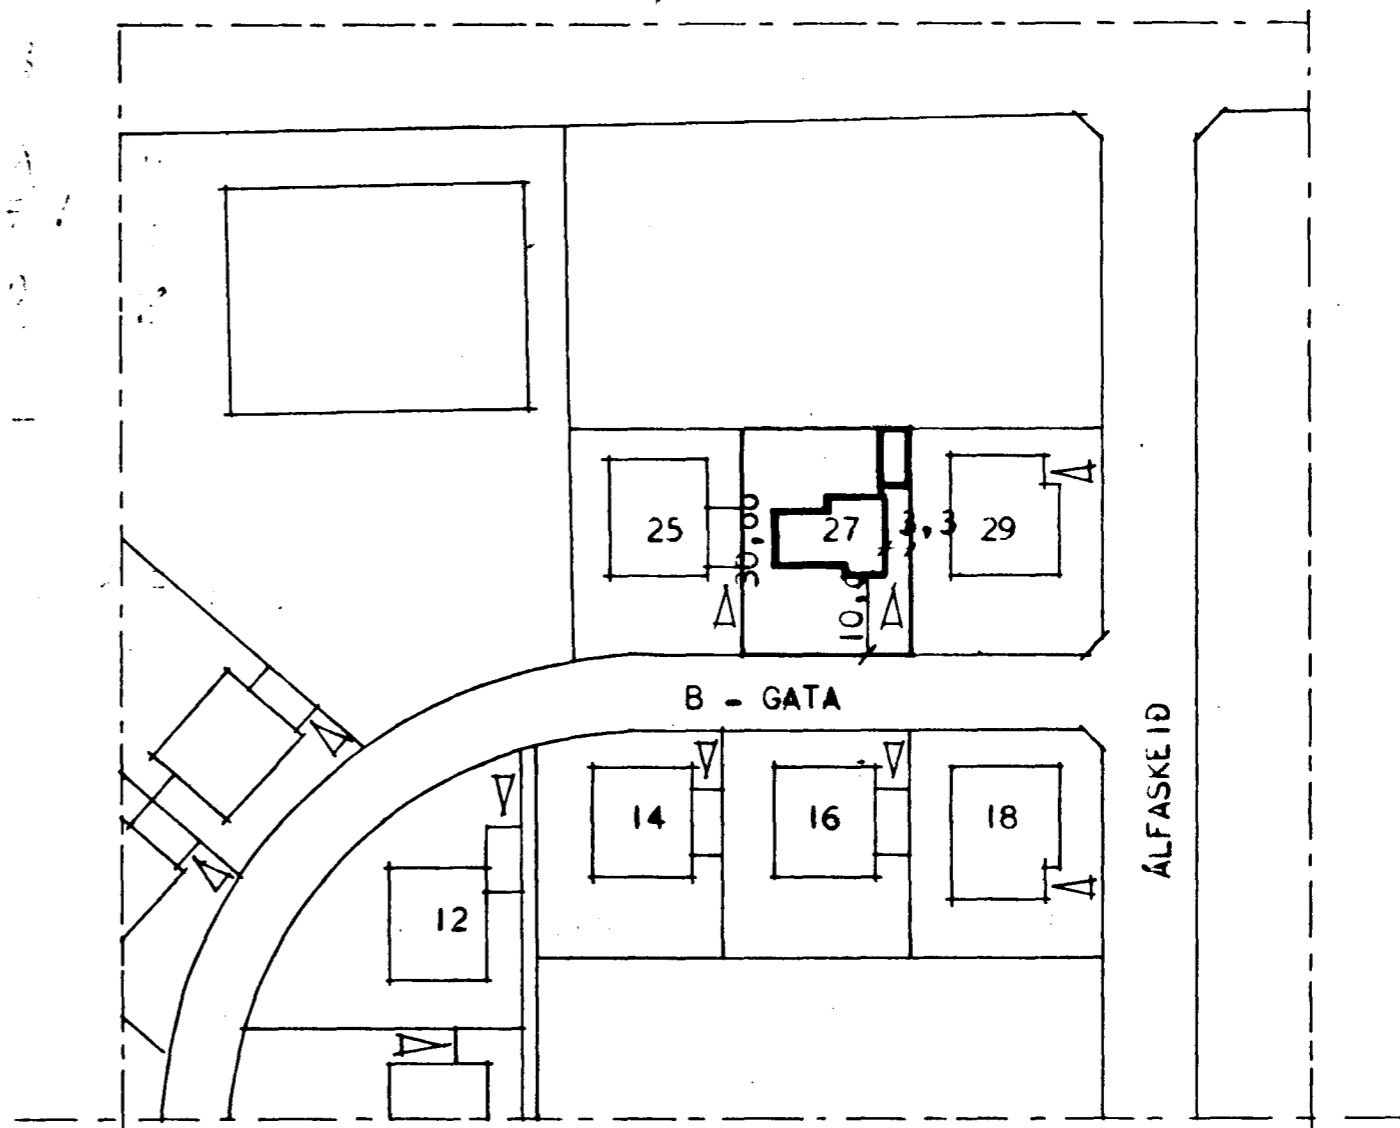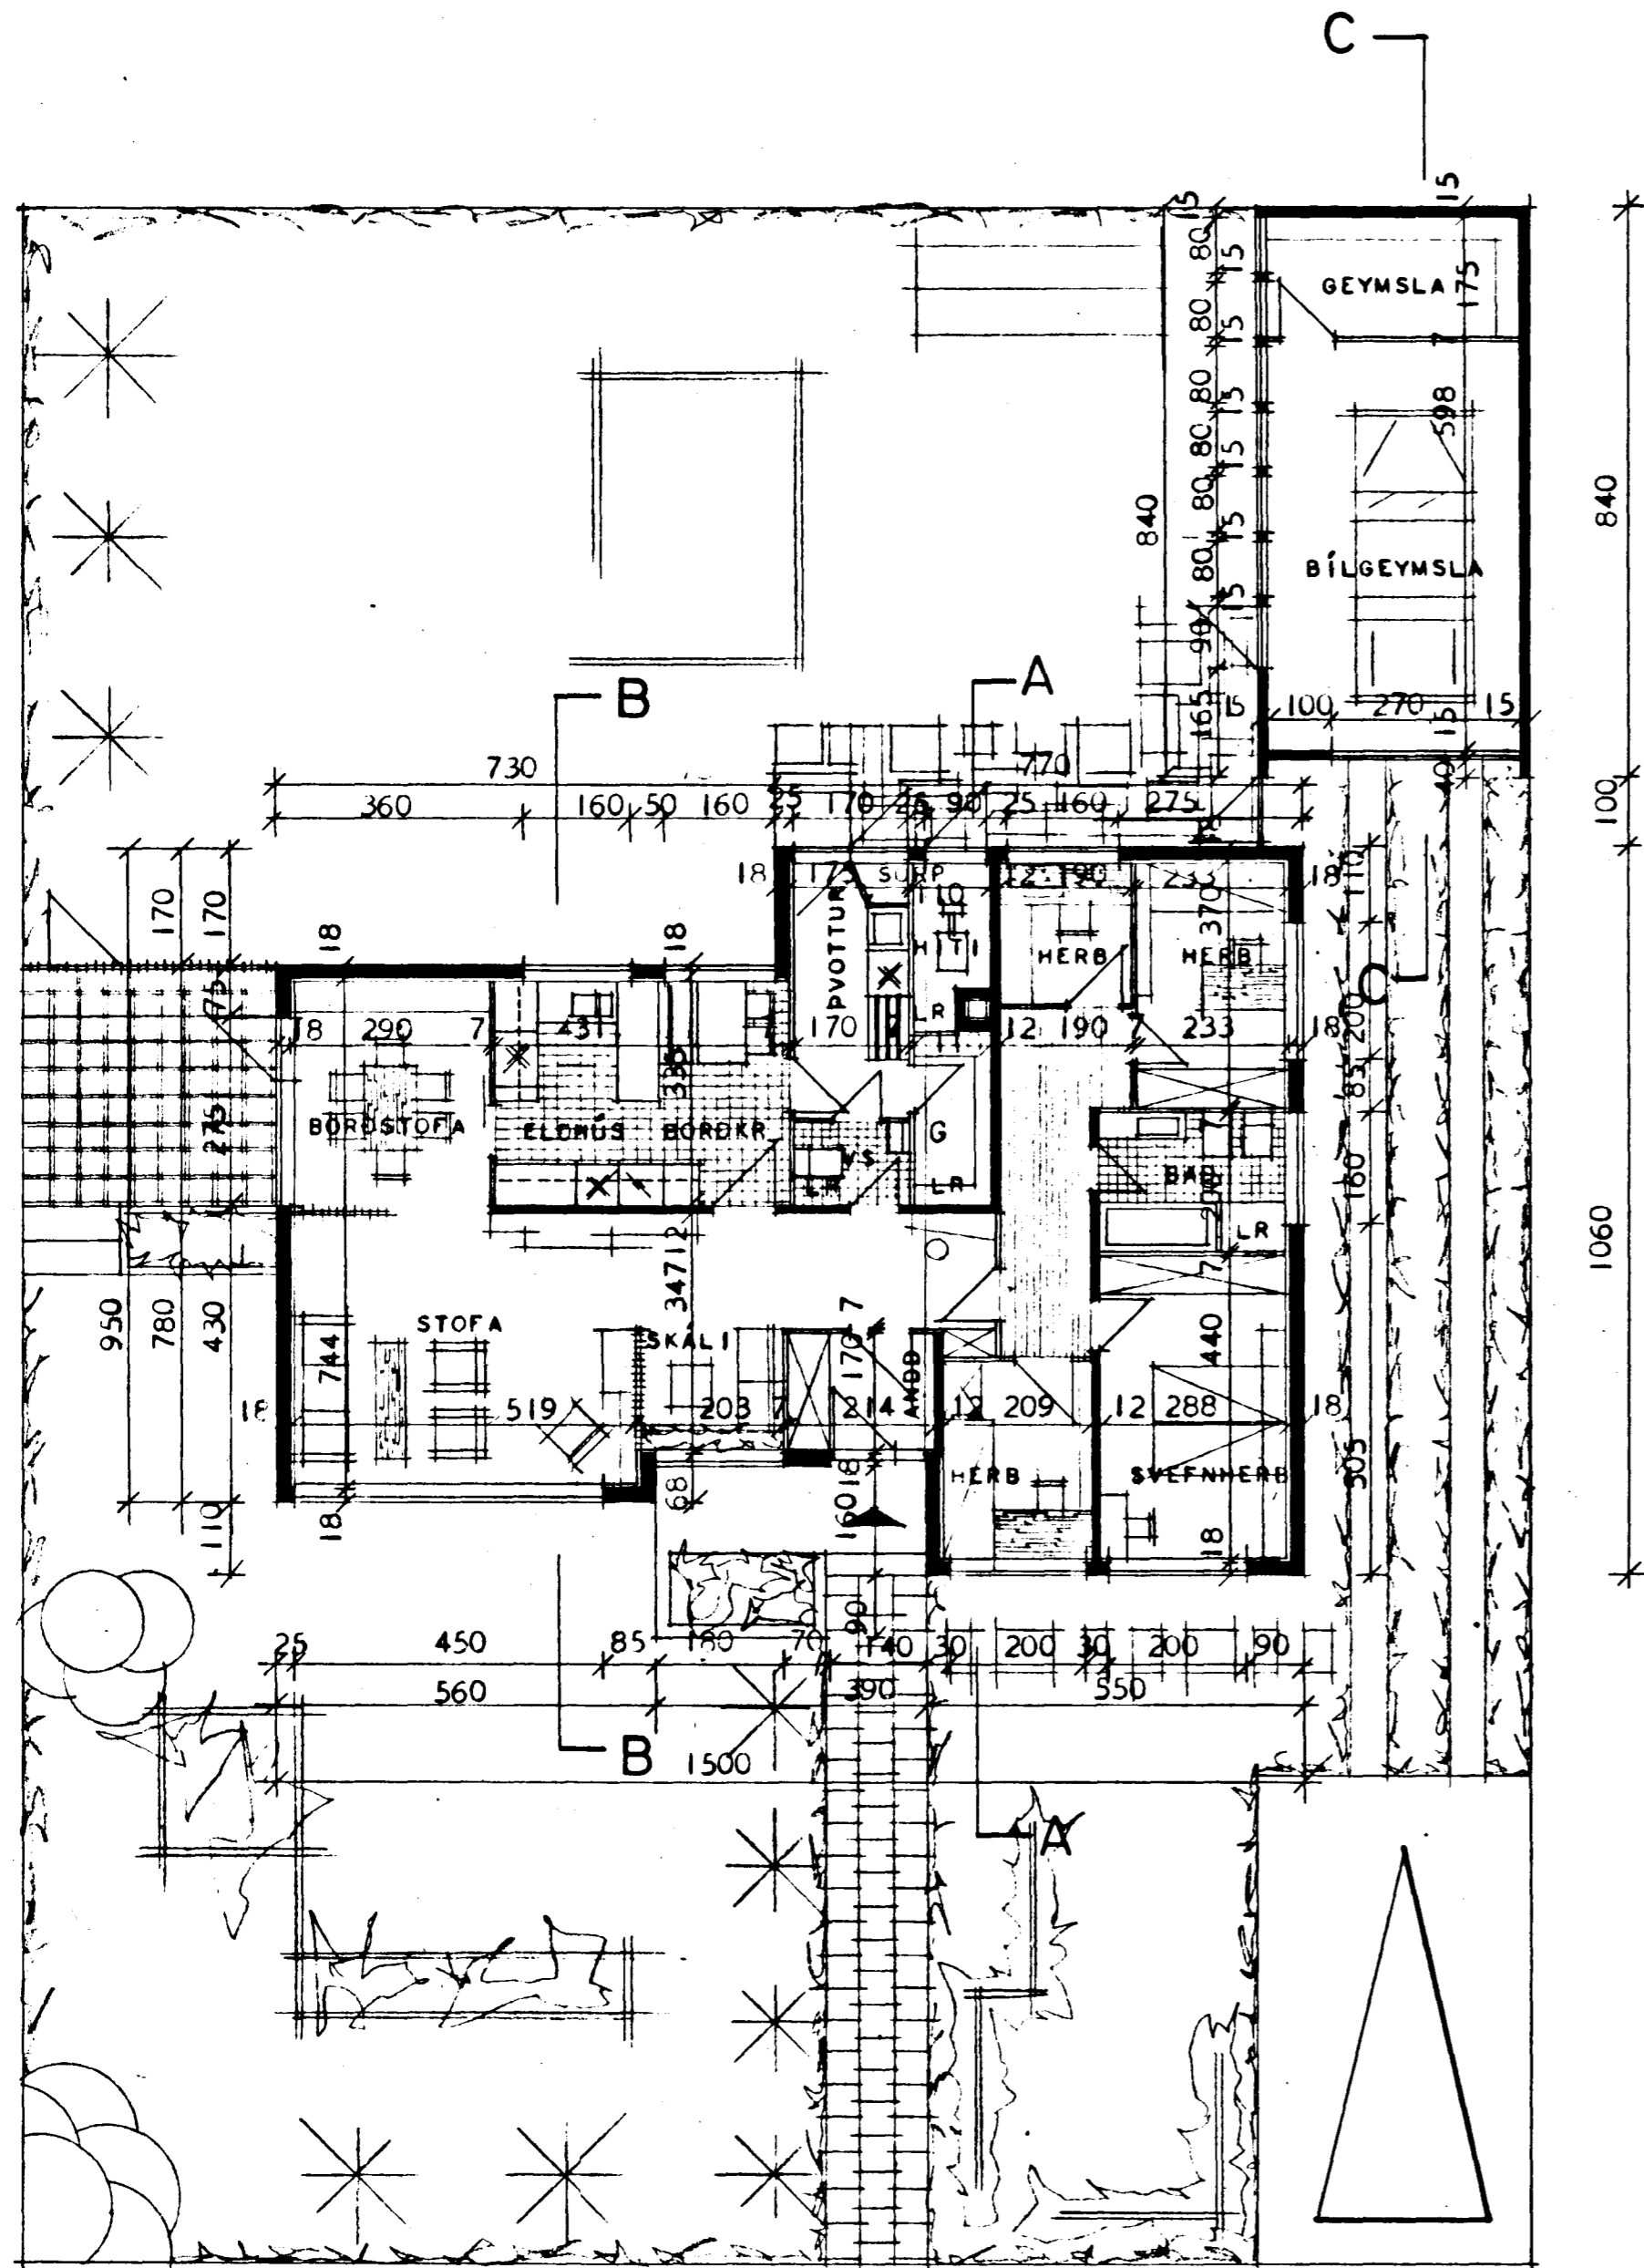

AFSTÖÐUMYND MÁL 1:1000

B - GATA NR. 27 VIÐ ÁLFASKEIÐ		
GRUNNMYND	VERK 661	
AFSTÖÐUMYND	BLAÐ I	
	MÁL 1:100	
<i>Magnús Ást. Sigurðsson</i>	SÍMI 10598	JAN. 1966