




Samþykkt á fundi bygginga-  
nefndar þ. 6/9 1978  
BYGGINGAFULLTRÚINN  
Í HAFNARFIRÐI  
*Th. Einarsson*

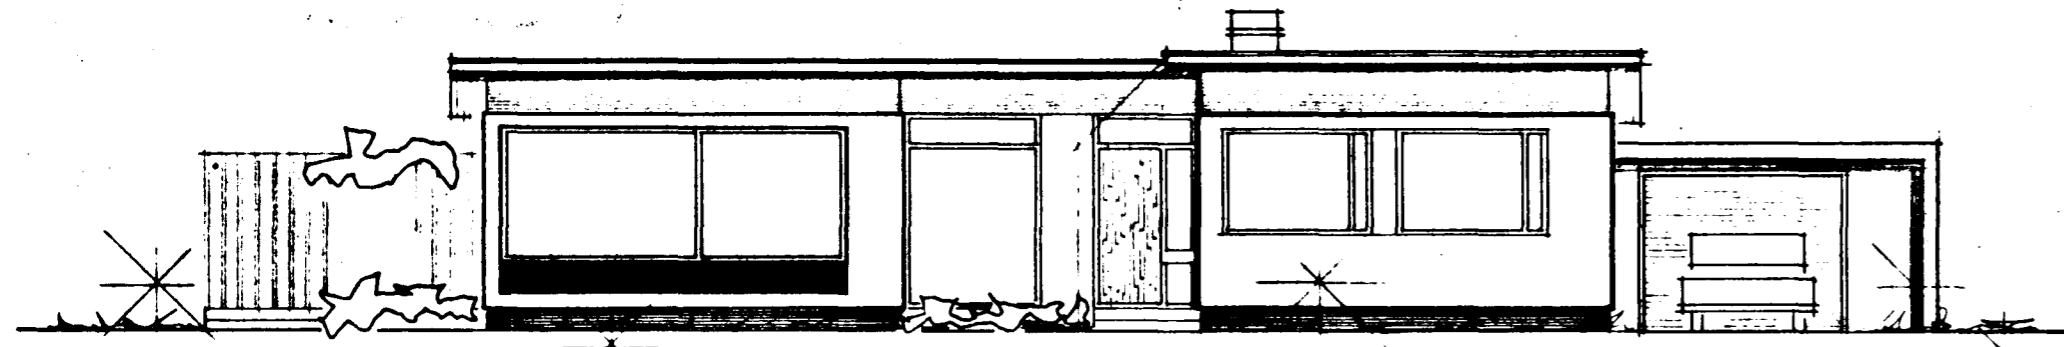


SÚÐUR

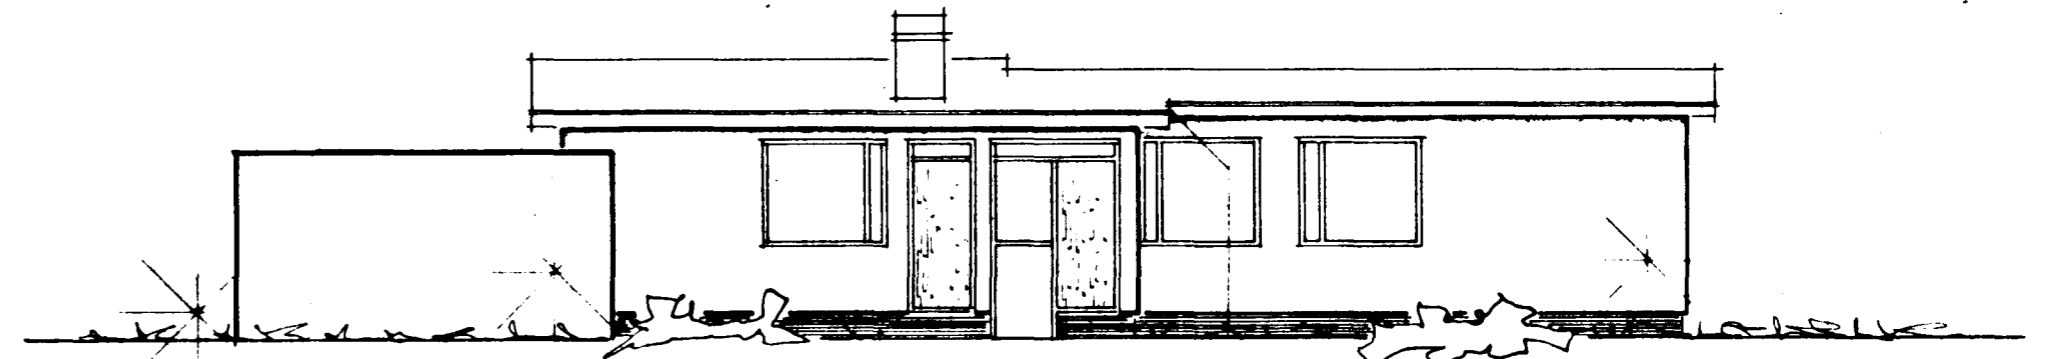


NORÐUR

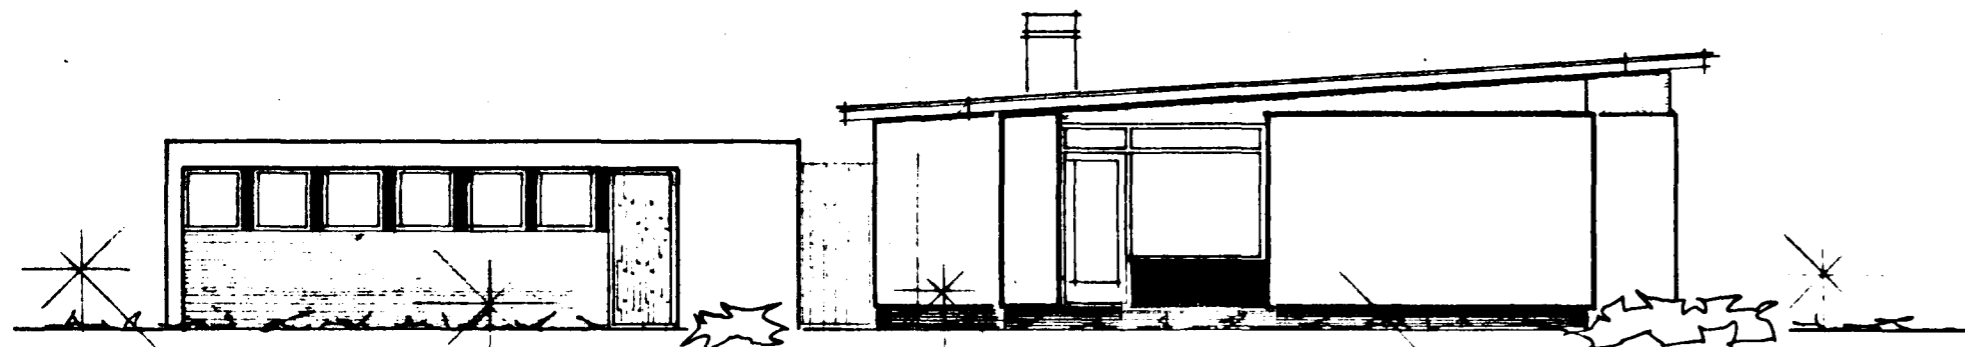


VESTUR

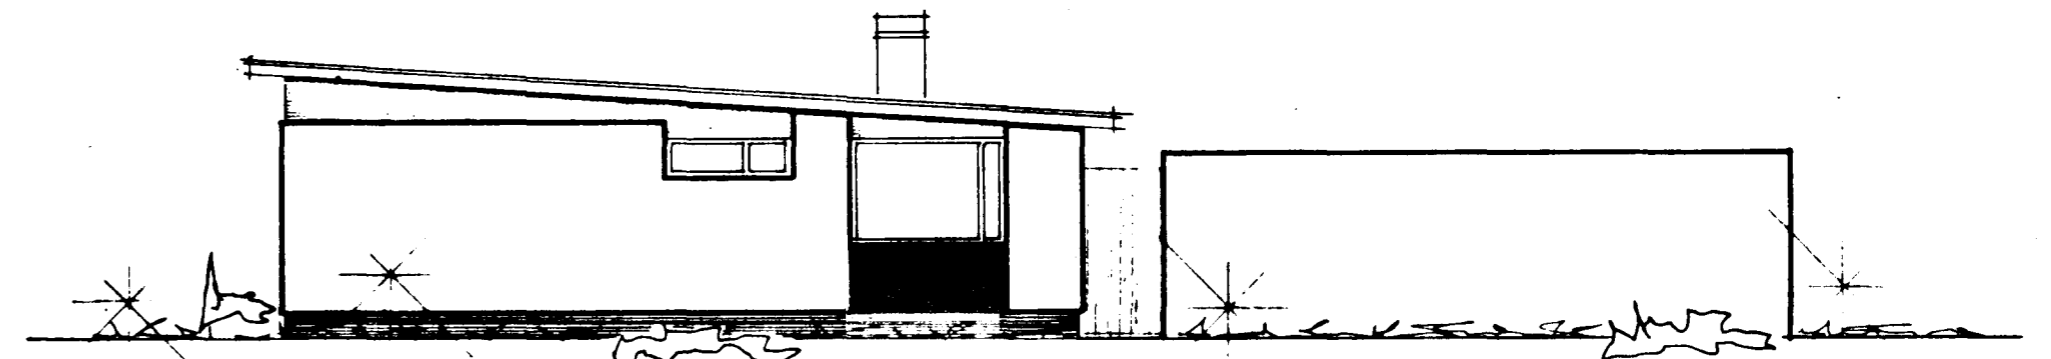


AUSTUR

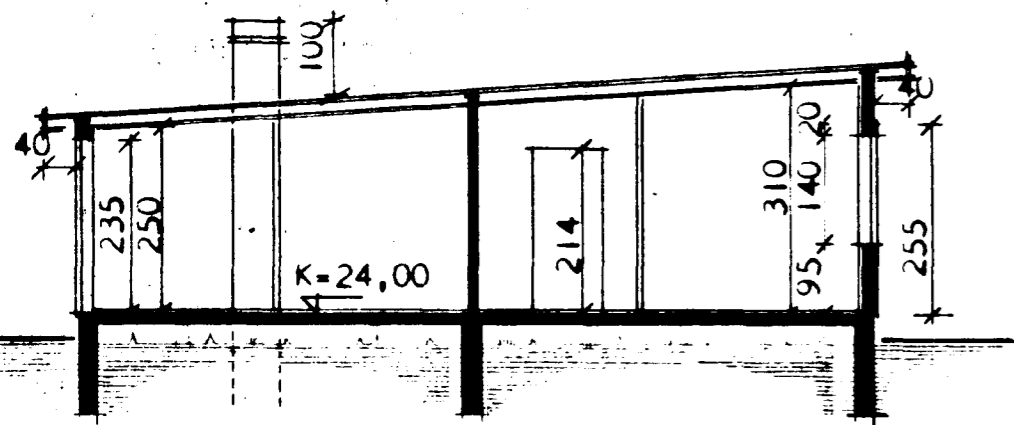

SNEIÐING A - A

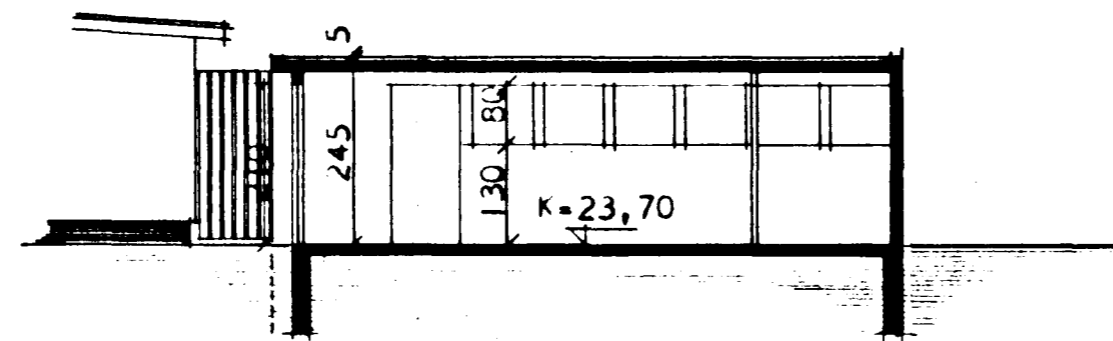

SNEIÐING C - C

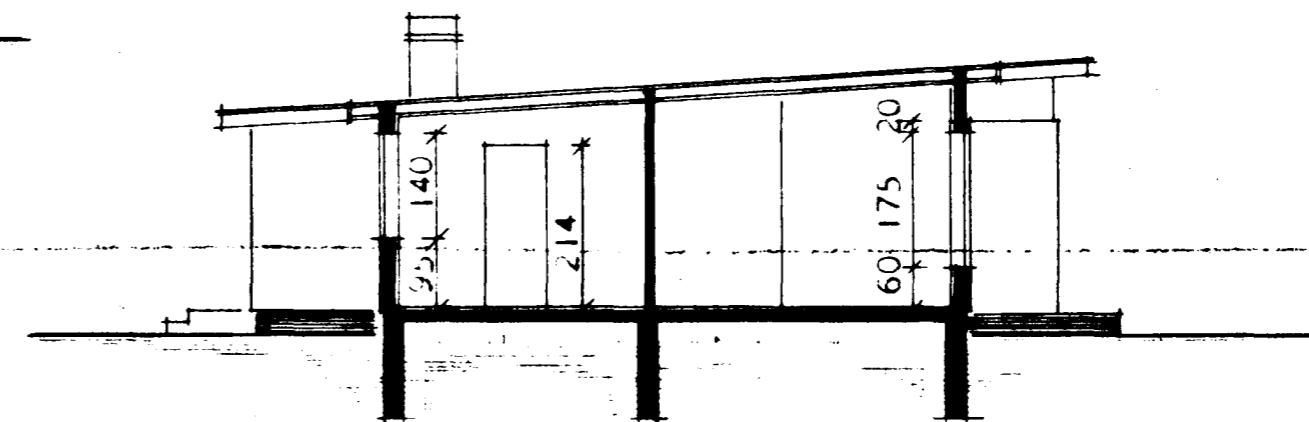

SNEIÐING B - B

B - GATA NR. 27 VÍÐ ÁLFASKEIÐ		VERK 661
ÚTLITSMYNDIR		BLAÐ 2
SNEIÐINGAR		MÁL 1:100
<i>Magnús Arni Magnússon</i>	SÍMI 10598	JAN. 1966
<i>MT</i>		BREYTT AGÚST 1978