




LOFTRÁS Í ÚTVEGG UPP VIÐ LOFT

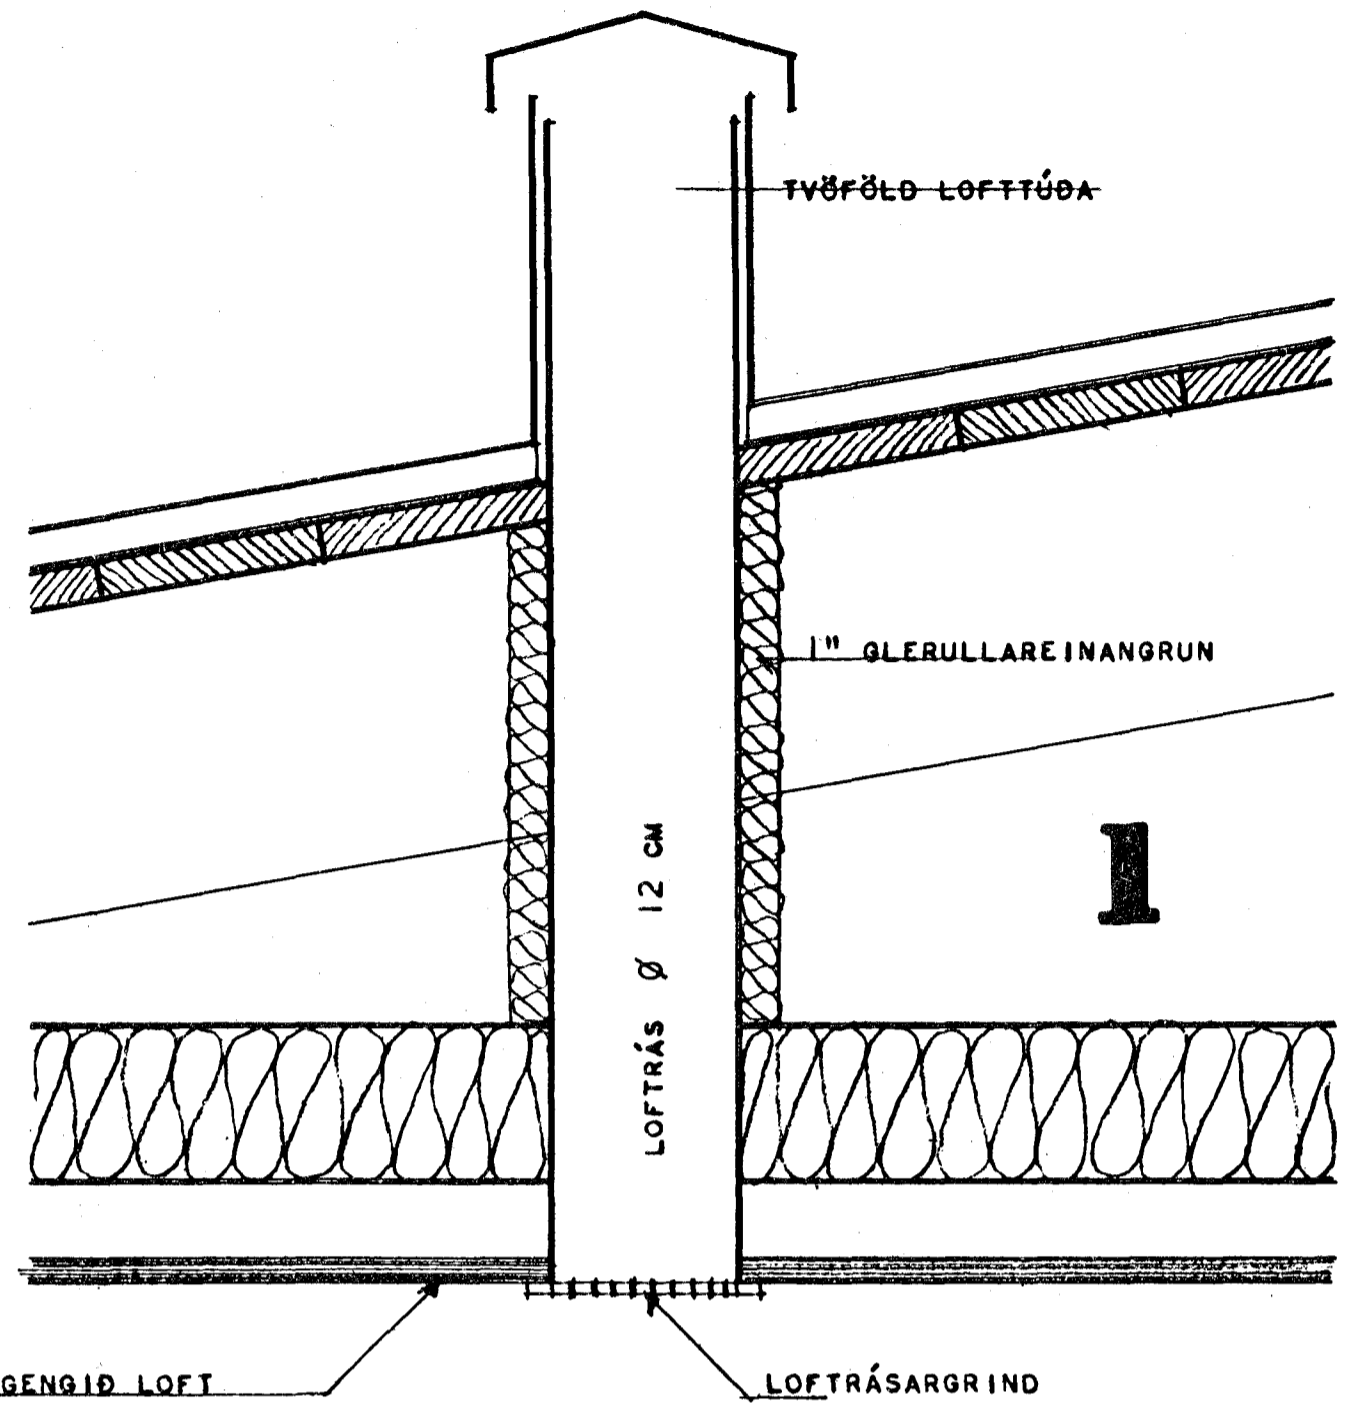

LOFTRÁS UPP ÚR ÞAKI

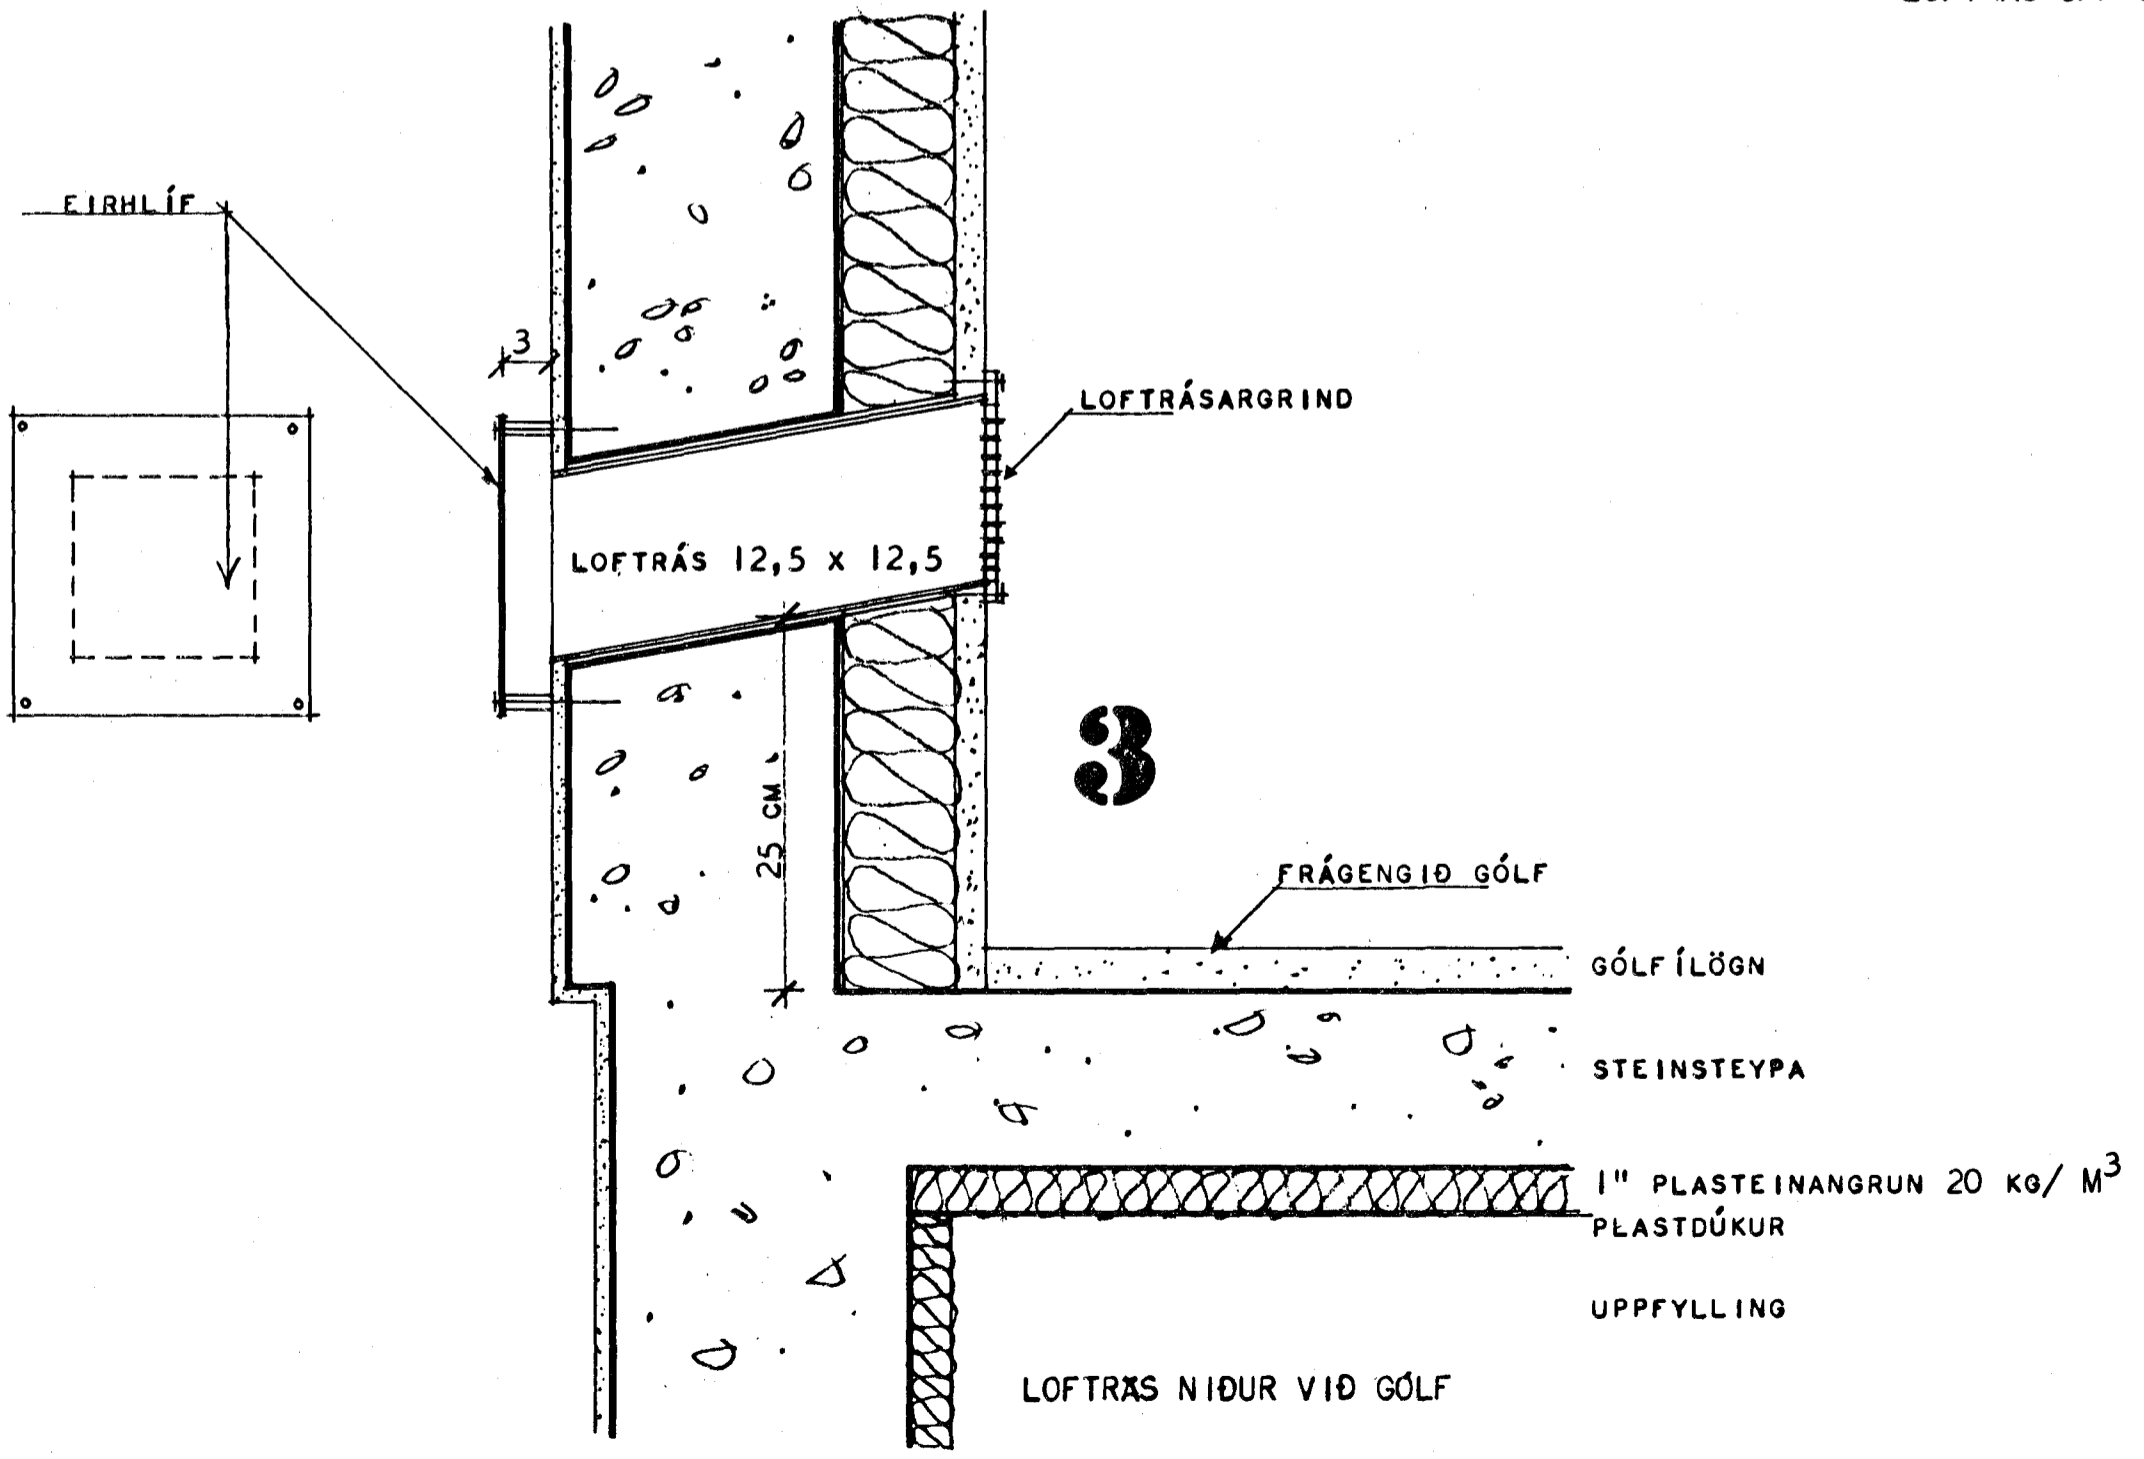

LOFTRÁS NIÐUR VIÐ GÓLF

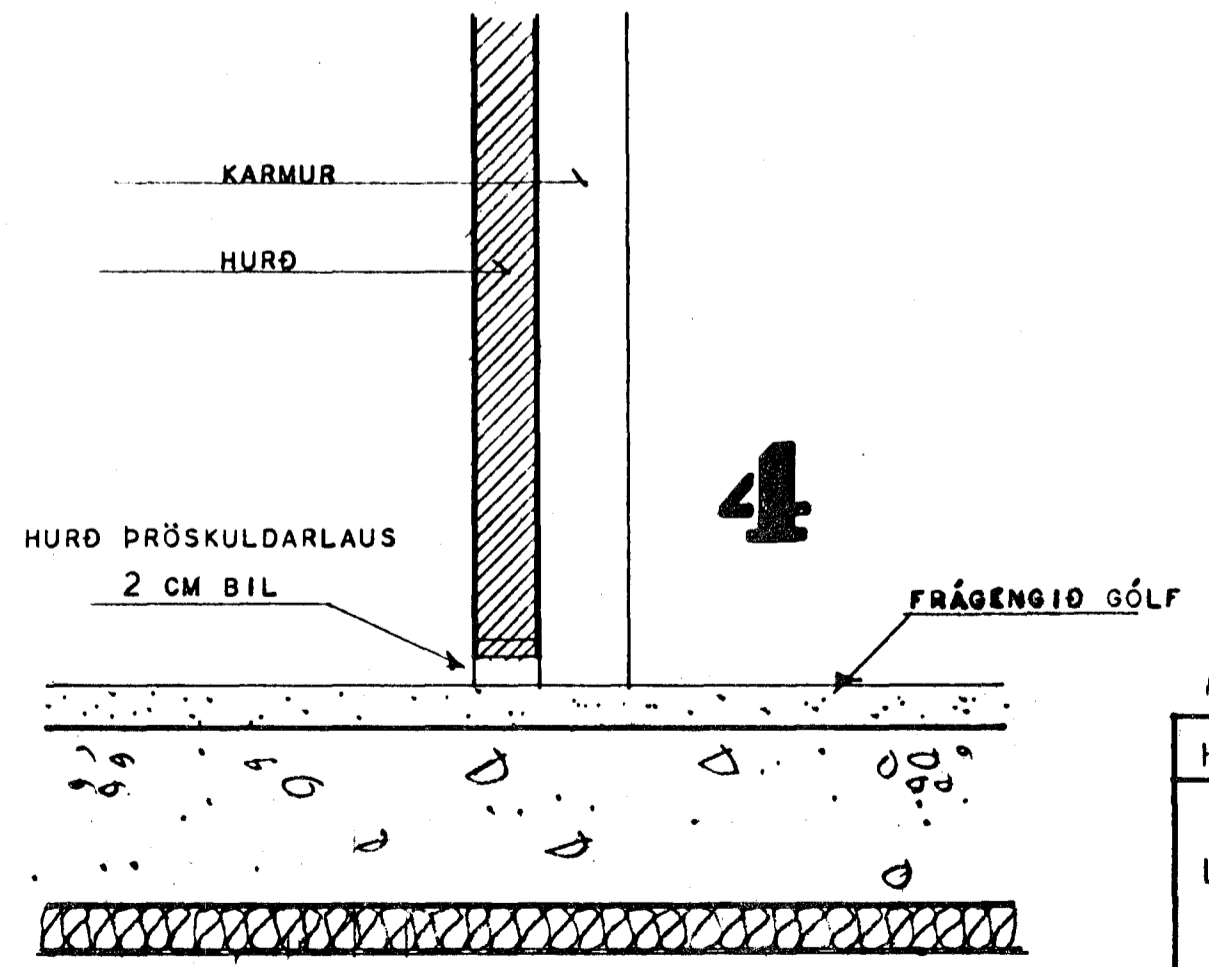

LOFTRÁS UNDIR HURÐ

NOTKUN LOFTRÁSA	LOFTRÁSA NÚMER.
HEITI HERBERGJA.	
BADHERBERGI	1 OG 4
BADHERBERGI	2 OG 4
SNYRTIHERBERGI (V,S)	1 OG 4
SNYRTIHERBERGI (V.S.)	2 OG 4
GEYMSLA FJARRI ÚTVEGG	1 OG 4
GEYMSLA (BÚR) VIÐ ÚTVEGG	2 OG 3
GEYMSLA (BÚR) VIÐ ÚTVEGG	1 OG 3

ALDREI MÁ NOTA LOFTRÁS NR. 1 OG 2 EÐA 3 OG 4 SAMAN

ALDREI MÁ NOTA LOFTRÁS NR. 1 OG 2 EINAR SÉR.
LOFTRÁSIR NR 3 EÐA 4 ÞURFA AÐ KOMA ÞAR Á MÓTI.

MÓVAHRAUN 29

HÚSNÆÐISMÁLASTOFNUN RÍKISINS	
LOFTRÁSIR	
	MÁL 1:5
<i>Klasinn Ástis Ástis</i>	
<i>Halldór Halldórsson</i>	