



14/66

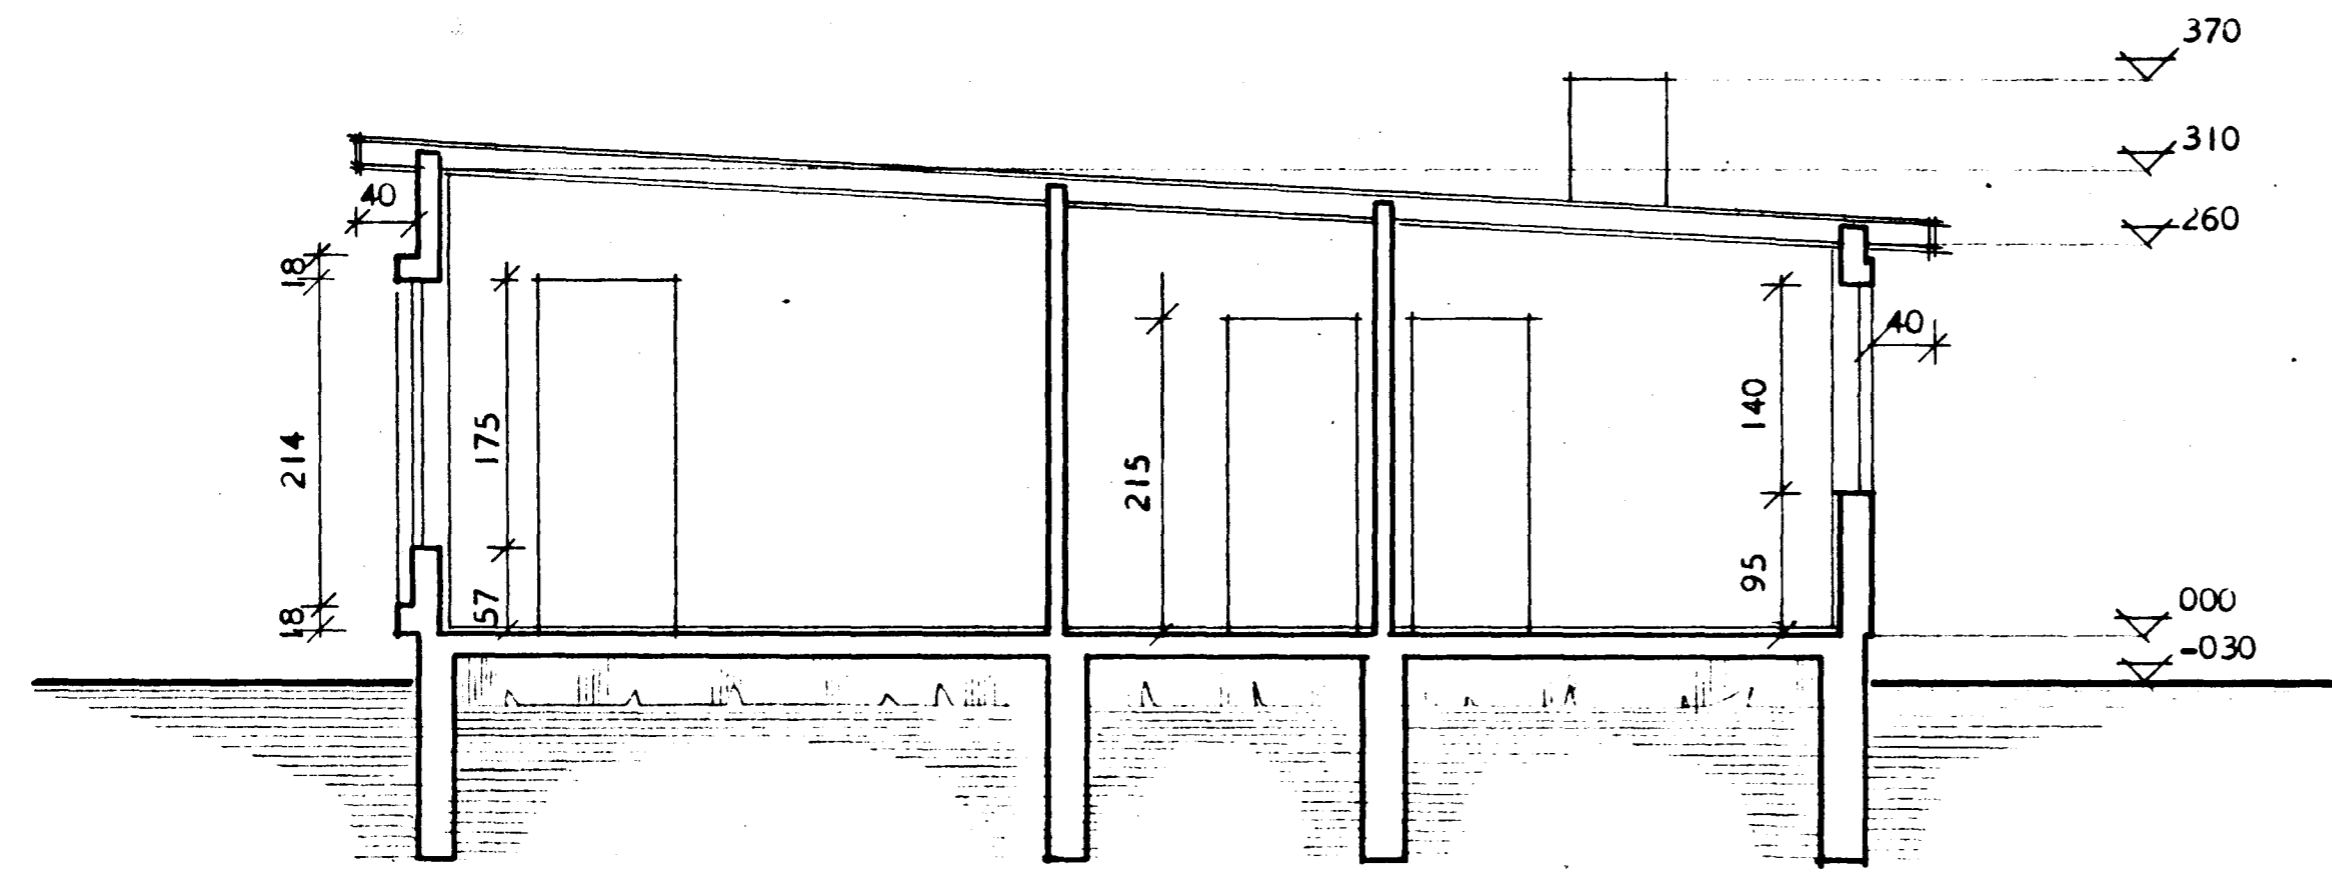

SNEIÐING A---A

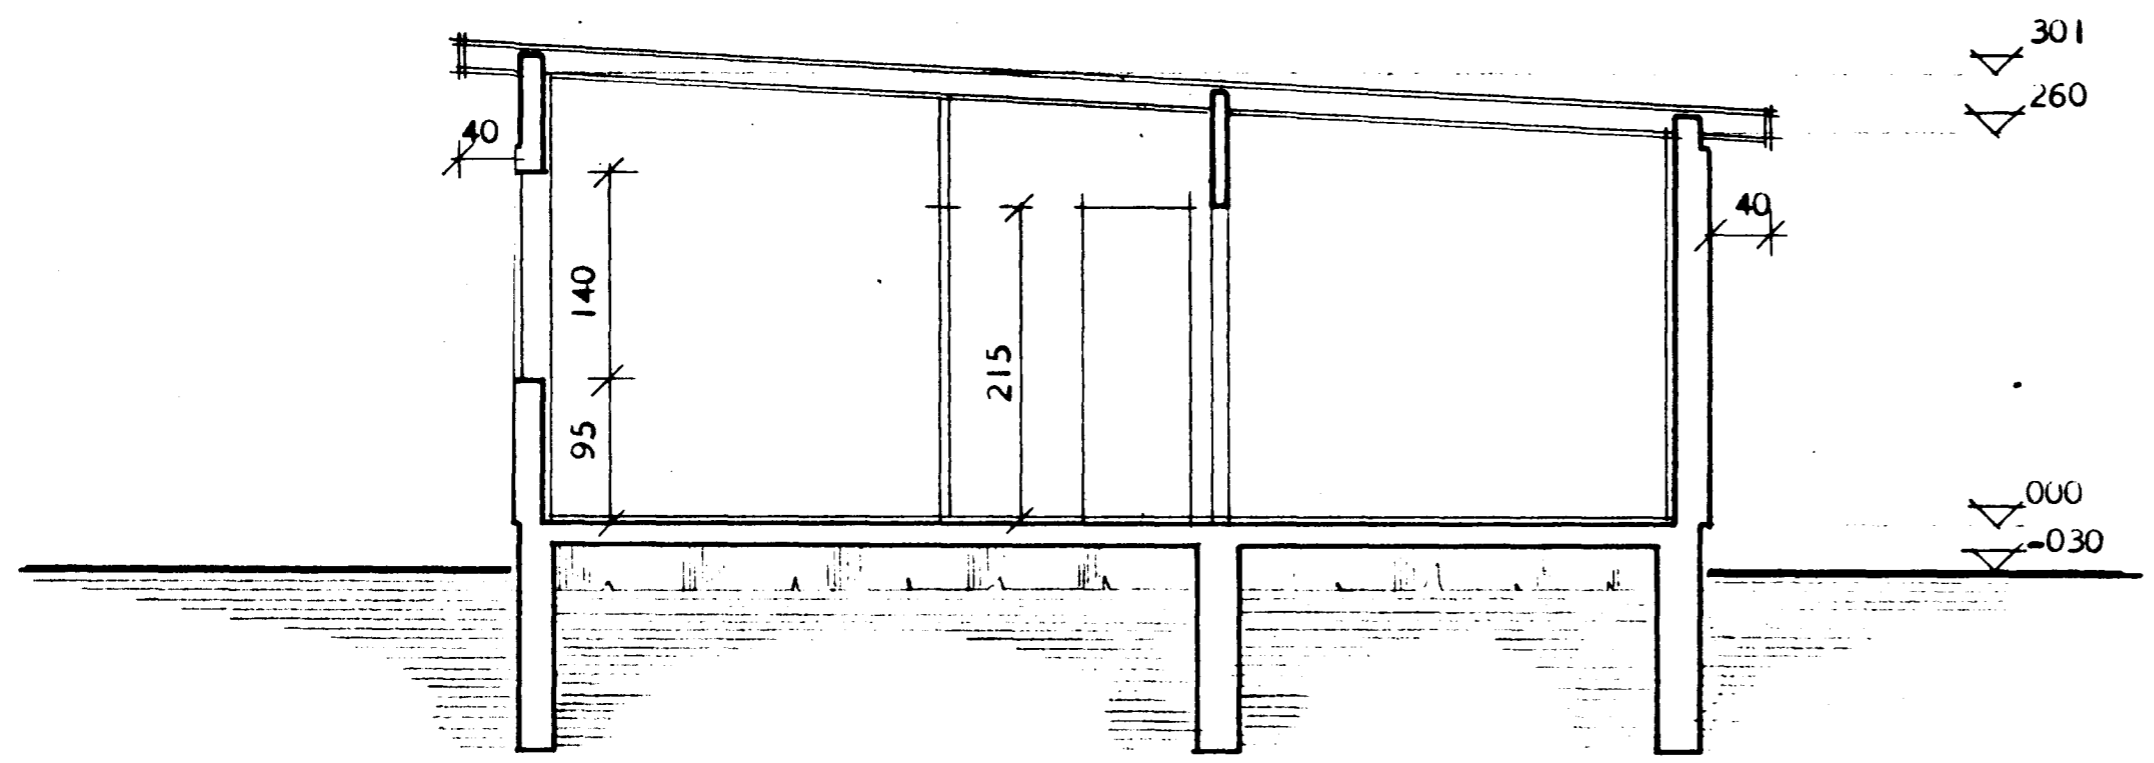

SNEIÐING B---B

HÚSNÆÐISMÁLASTOFNUN RÍKISINS	
SNEIÐINGAR MÁL 1:50	EINBÝLISHÚS
	VERK 82 A
	BLAD NR 3
	FEBR. 1966
<i>[Signature]</i>	

14/66