



VESTURHLÍÐ


Samþykkt á fundi bygginga-
nefndar þ. 6.5.1981
BYGGINGAFULLTRÚINN
Í HAFNARFIRDI
[Signature]

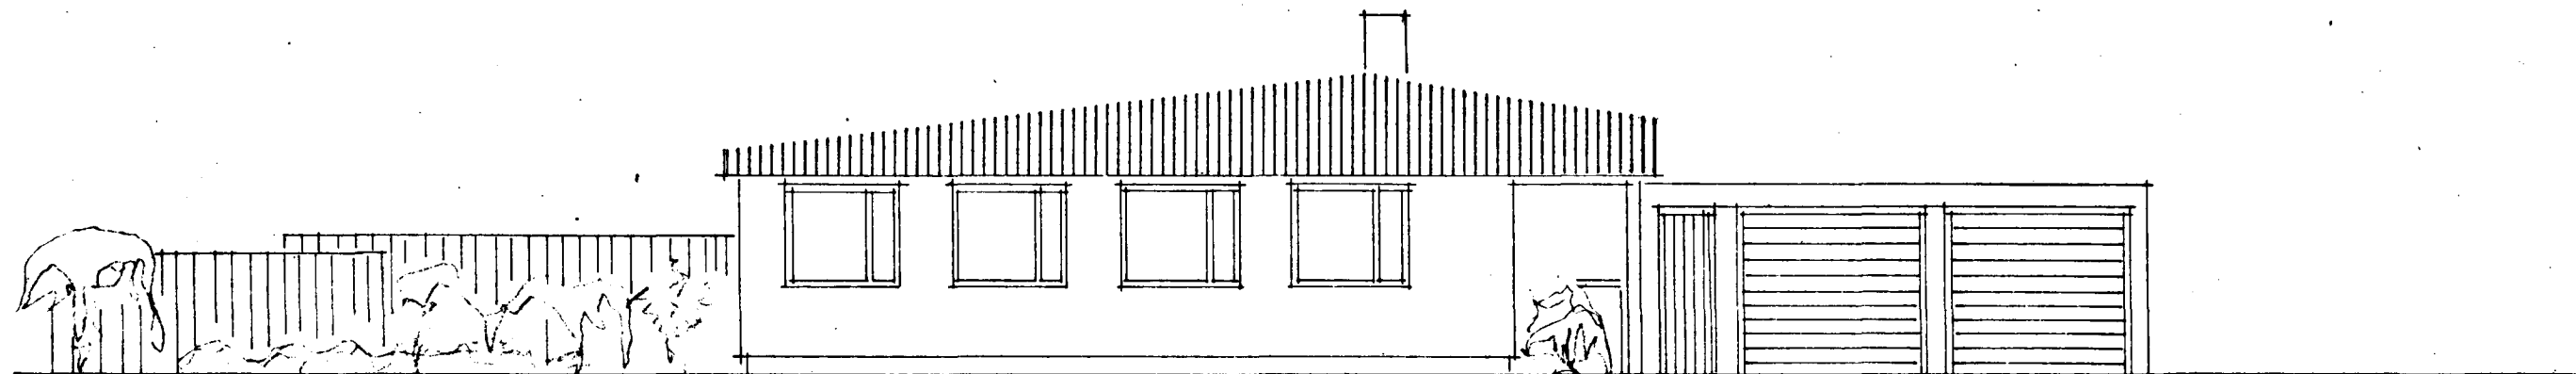

AUSTURHLÍÐ

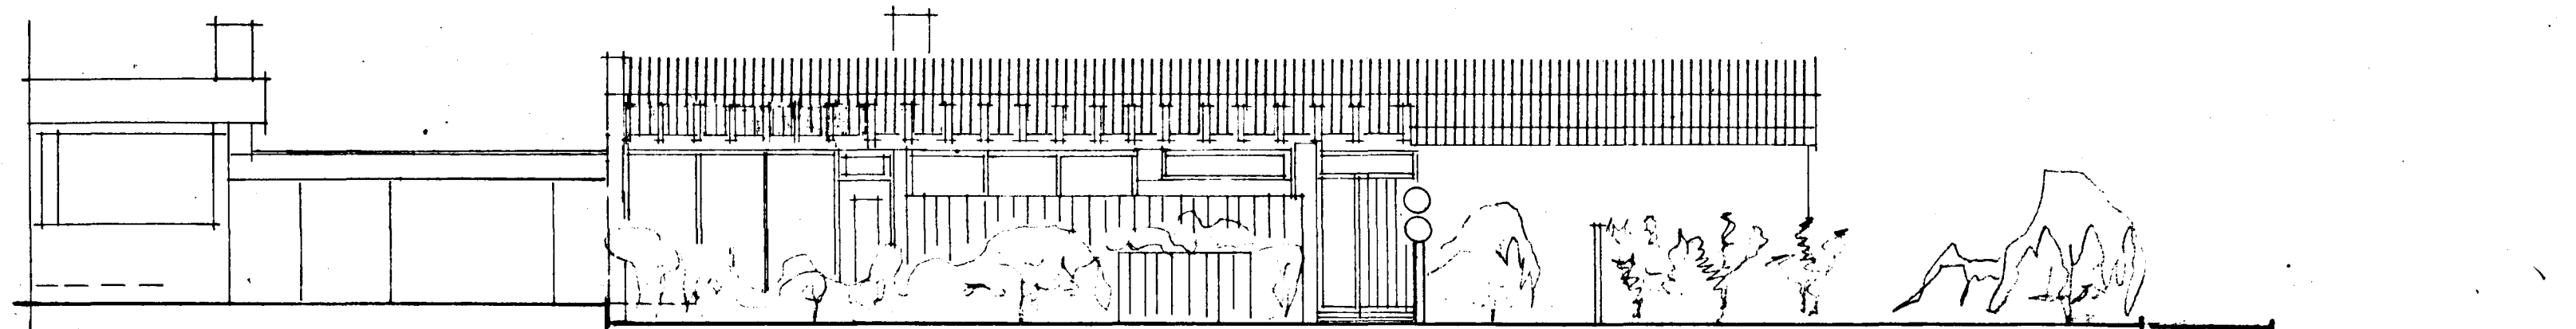

SUÐURHLÍÐ

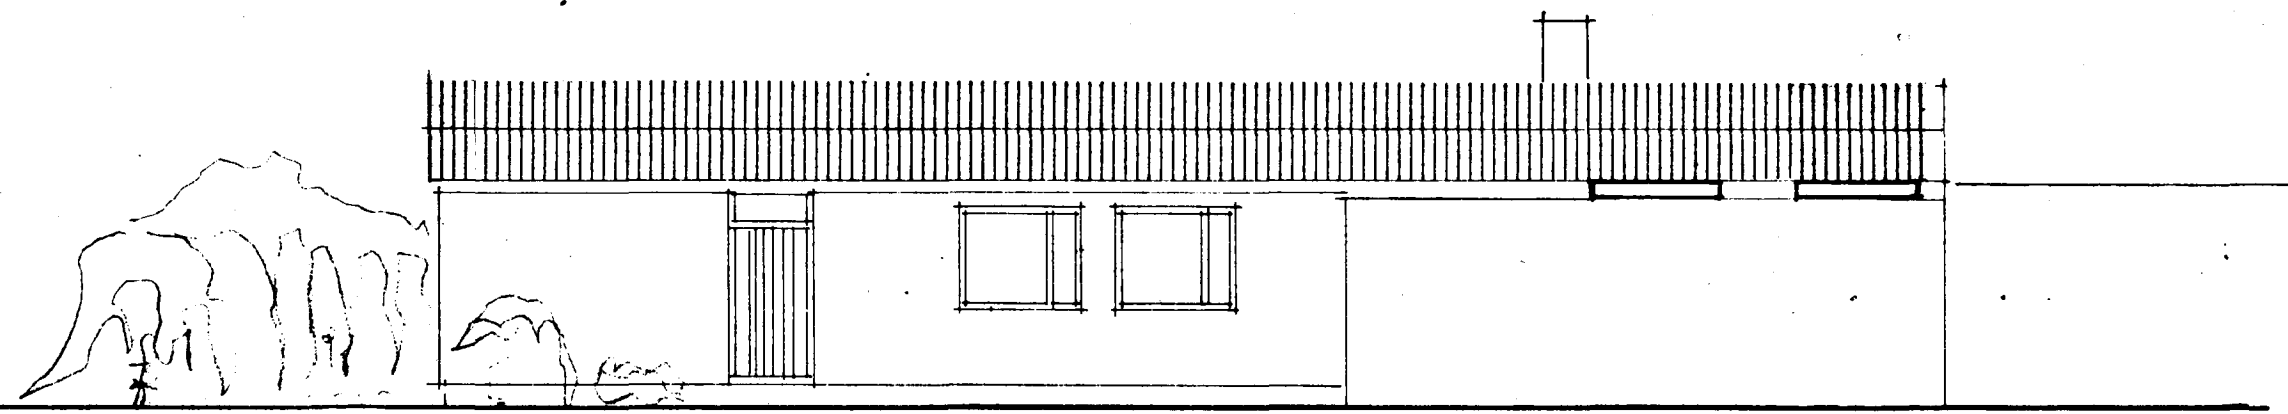

NORÐURHLÍÐ

5970-0020
01

MÁVAHRAUN 2 BREYTING Á STOFU OG PAKI

ÚTLIT MKV. 1:100
TEIKN. NR. 2
HILMAR ÓLAFSSON ARKITEKT FAI.
[Signature] 13. des '81 SÍMI 3 8927
DAGS. DES. 1980