

ÞAK OG ÞAKBRÚNIR ER HEFT AD FRAMKVEMA Á BRENNAN HÁTT  
Þ.E. TIMBURÞAK OG TIMBUR ÞAKBRÚNIR, MERKT KEÐ BÓKSTAFNUM  
" A " AFTAN VIÐ TÖLUNA

TIMBURÞAK OG STEYPTAR ÞAKBRÚNIR, MERKT MED BÓKSTAFNUM  
" B " AFTAN VIÐ TÖLUNA

STEYPT ÞAK OG STEYPTAR ÞAKBRÚNIR, MERKT MED BÓKSTAFNUM  
" C " AFTAN VIÐ TÖLUNA


Á SÉRTEIKNINGUM MERKIR ÞVÍ:

1-A , 2-A .... = TIMBURÞAK OG TIMBUR ÞAKBRÚNIR


1-B , 2-B .... = TIMBURÞAK OG STEYPTAR ÞAKBRÚNIR

1-C , 2-C .... = STEYPT ÞAK OG STEYPTAR ÞAKBRÚNIR


EINNIG GETA MENN VALIÐ Á MILLI AFRÉTTIS LOFTS OG  
HALLANDI LOFTS SAMANBER SÉRTEIKNINGAR.

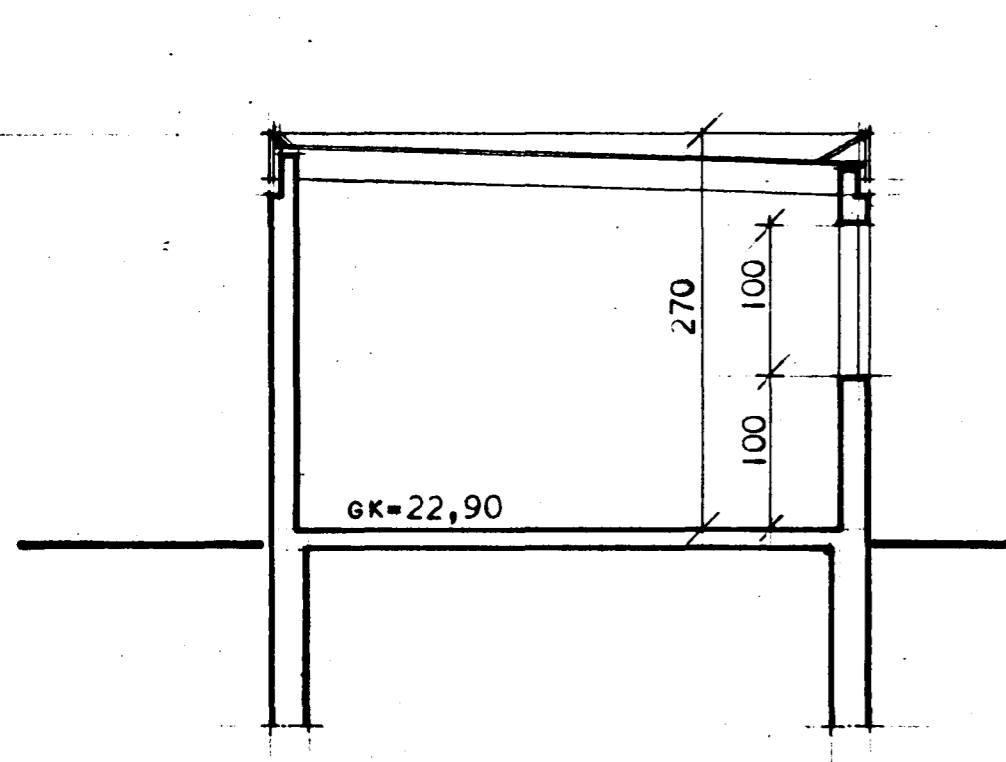

SNEIÐING Í BÍLGEYMSLU

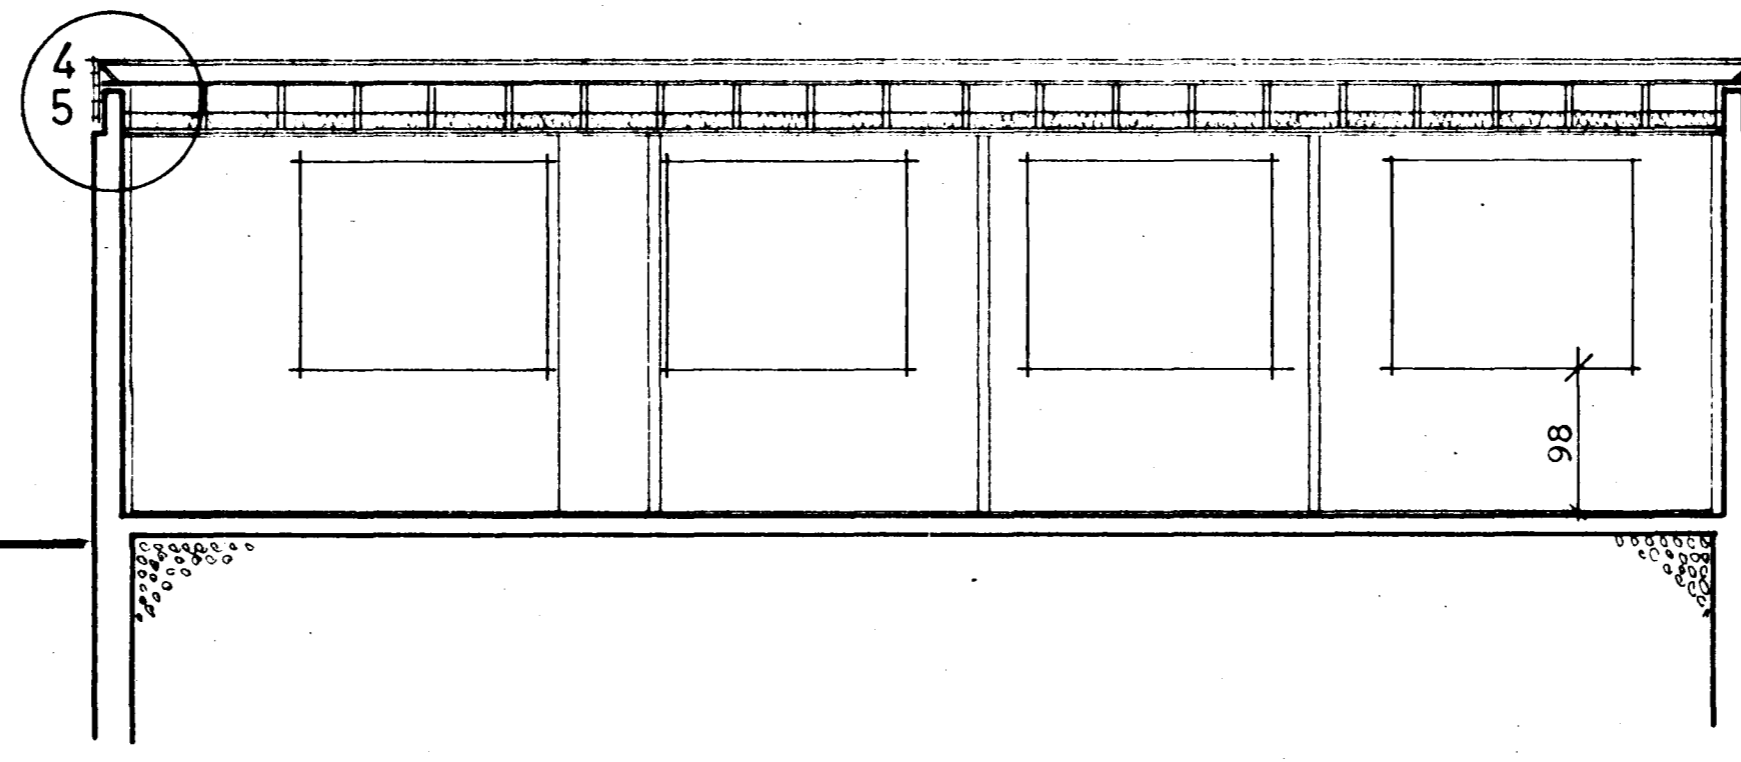

SNEIÐING A -- A

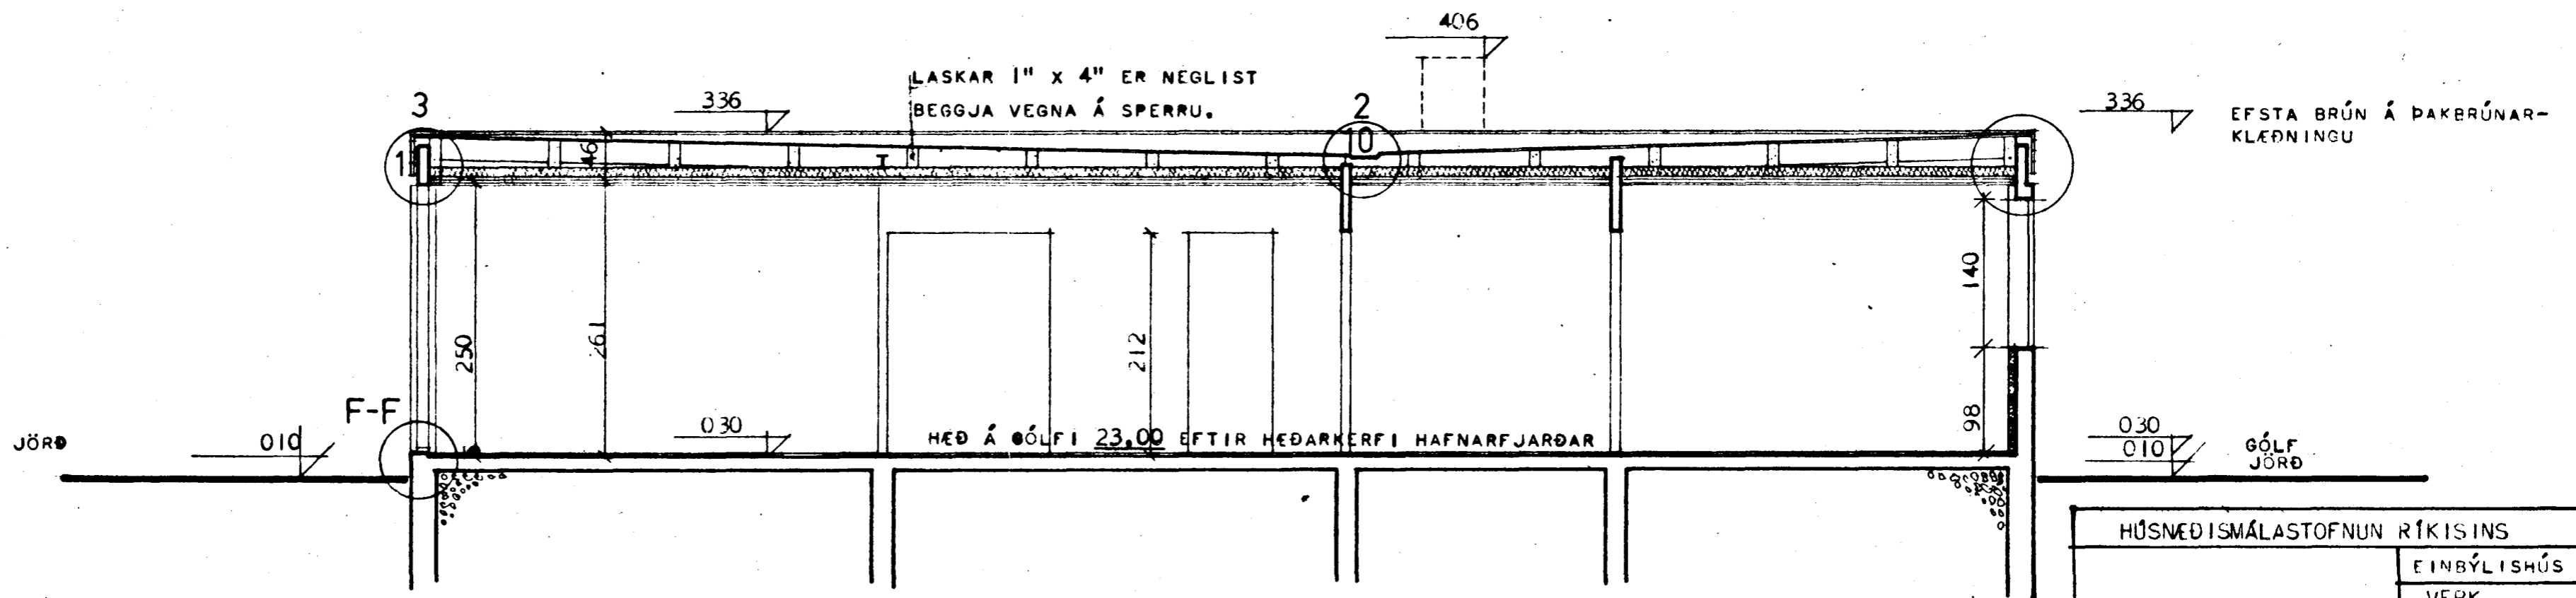

SNEIÐING B--B

HÚSNÆÐISMÁLASTOFNUN RÍKISINS	
SNEIÐINGAR	EINBYLISHÚS VERK
MÁL 1:50	<b>67A</b>
	BLAD NR. 3
	DES. 1963
<i>Sigurður Guðmundsson</i> <i>Halldór Halldórsson</i>	