



B - GATA VÍÐ ÁLFASKEIÐ
HAFNARFIRÐI

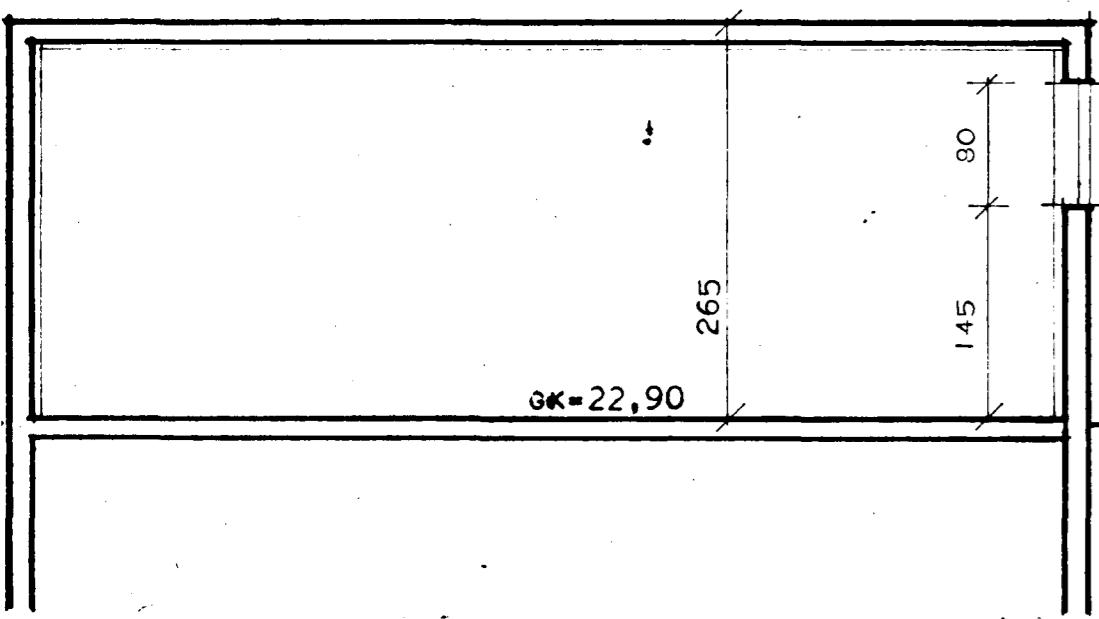

SNEIÐING Í BÍLGEYMSLU

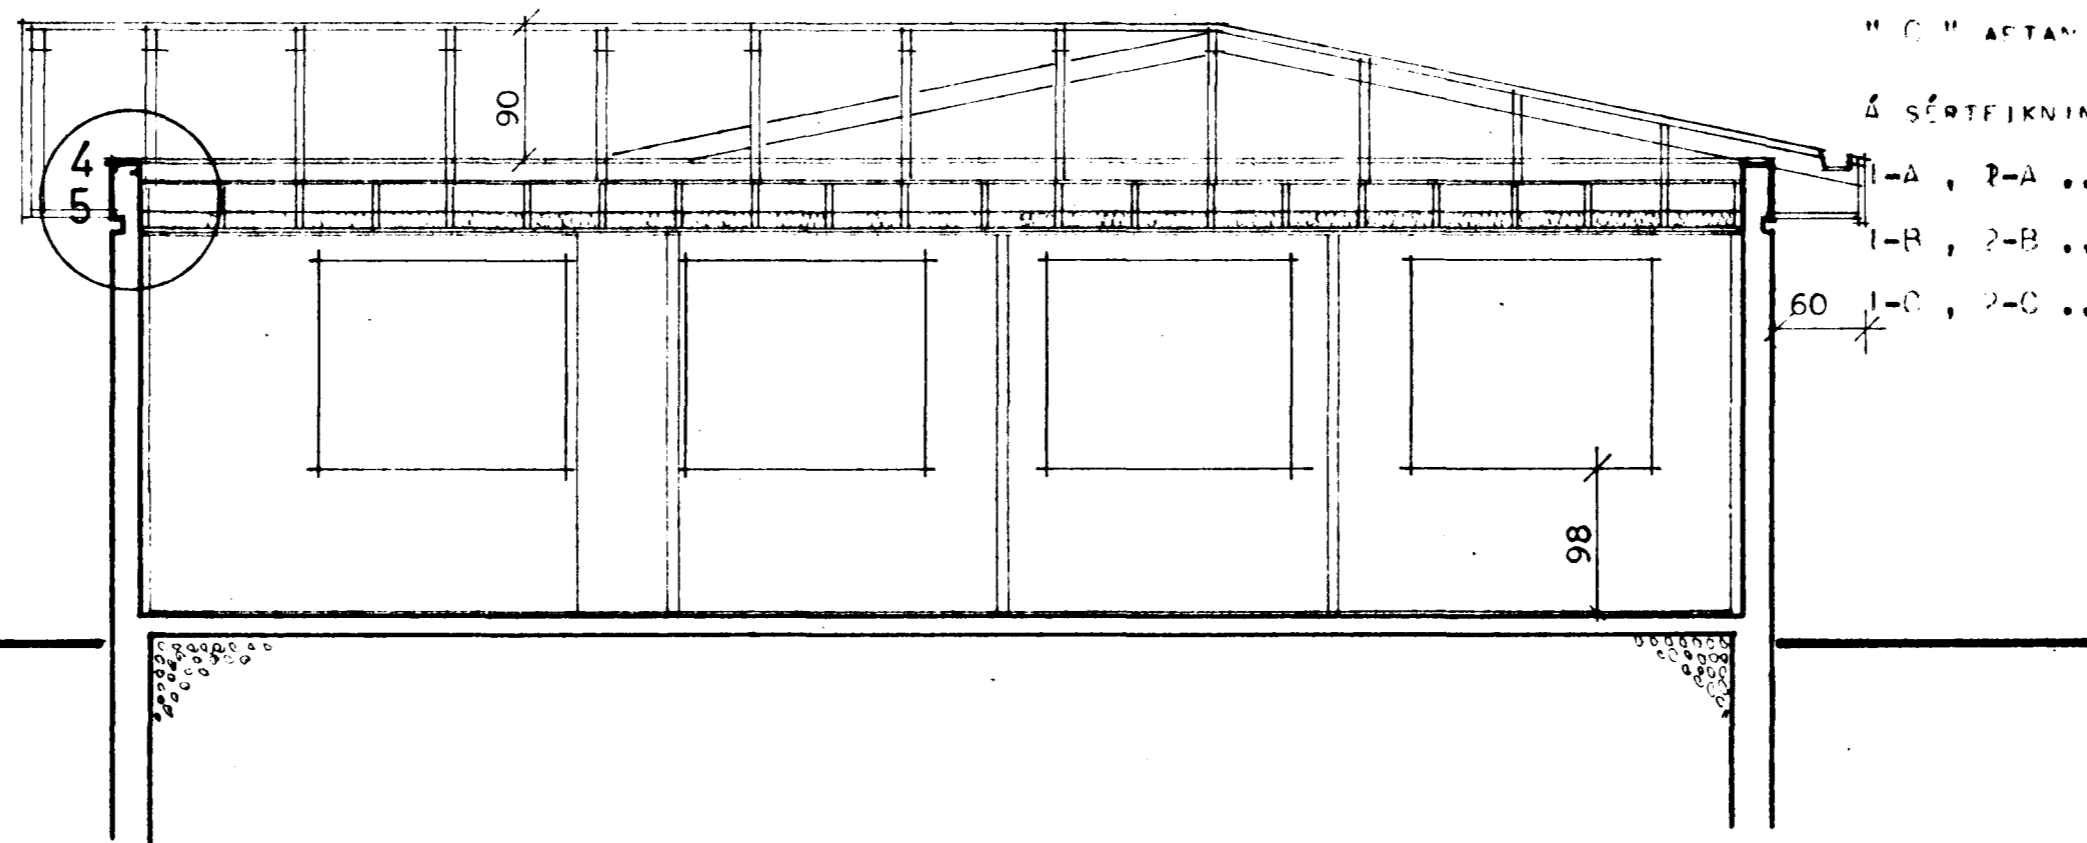

SNEIÐING A -- A

ÞAK OG ÞAKBRÚNIR ER HEST AD FRANKVEMA Á DRENNAN HÁTT
Þ.E. TIMBURÞAK OG TIMBUR ÞAKBRÚNIR, MERKT KED BÓKSTAFNUM
" A " AFTAN VÍÐ TÖLUNA

TIMBURÞAK OG STEYPTAR ÞAKBRÚNIR, MERKT MED BÓKSTAFNUM
" B " AFTAN VÍÐ TÖLUNA

STEYPT ÞAK OG STEYPTAR ÞAKBRÚNIR, MERKT MED BÓKSTAFNUM
" C " AFTAN VÍÐ TÖLUNA

Á SÉRTEIKNINGUM MERKIR ÞVÍ:

1-A, 2-A = TIMBURÞAK OG TIMBUR ÞAKBRÚNIR


1-B, 2-B = TIMBURÞAK OG STEYPTAR ÞAKBRÚNIR

1-C, 2-C = STEYPT ÞAK OG STEYPTAR ÞAKBRÚNIR

EINNIG GETA MENN VALIÐ Á MILLI AFRÉTTIS LOFTS OG
HALLANDI LOFTS SAMANBER SÉRTEIKNINGAR.

Samþykkt á fundi bygginga-
nefndar þ. 16. 6. 1971
BYGGINGAUFUNDRÁÐI
Í HAFNARFIRÐI
[Signature]

Staðb. bils. brygging í þaki

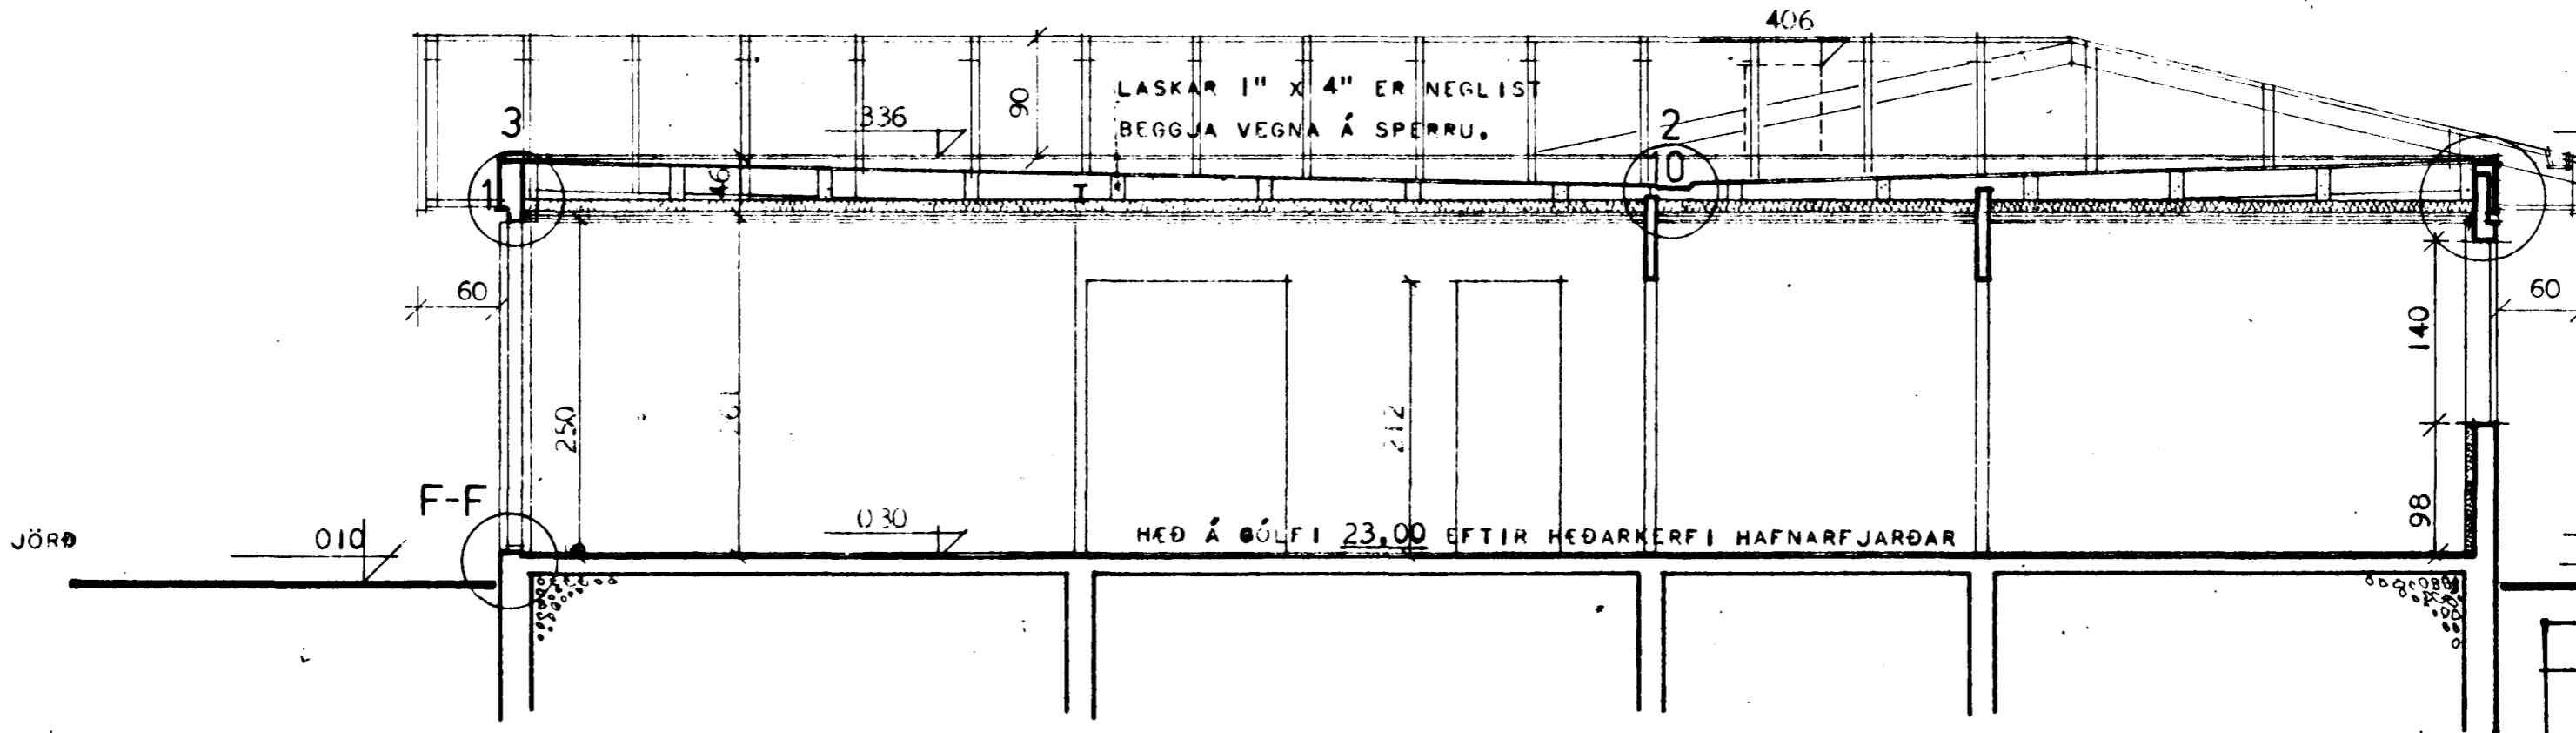

SNEIÐING B--B

EFSTA BRÚN Á ÞAKBRÚNAR-
KLÆÐNINGU

BREYTT Í MAÍ 1971 MII

0.30
0.10
GÓLF
JÖRD

HÚSNÆÐISMÁLASTOFNUN RÍKISINS	
SNEIÐINGAR MÁL 1:50	EINBYLISHÚS VERK
	67A
	BLAD NR. 3
	DES. 1963

BREYTT Í NÓV. 1965 B.R.H.

[Signature]
[Signature]