

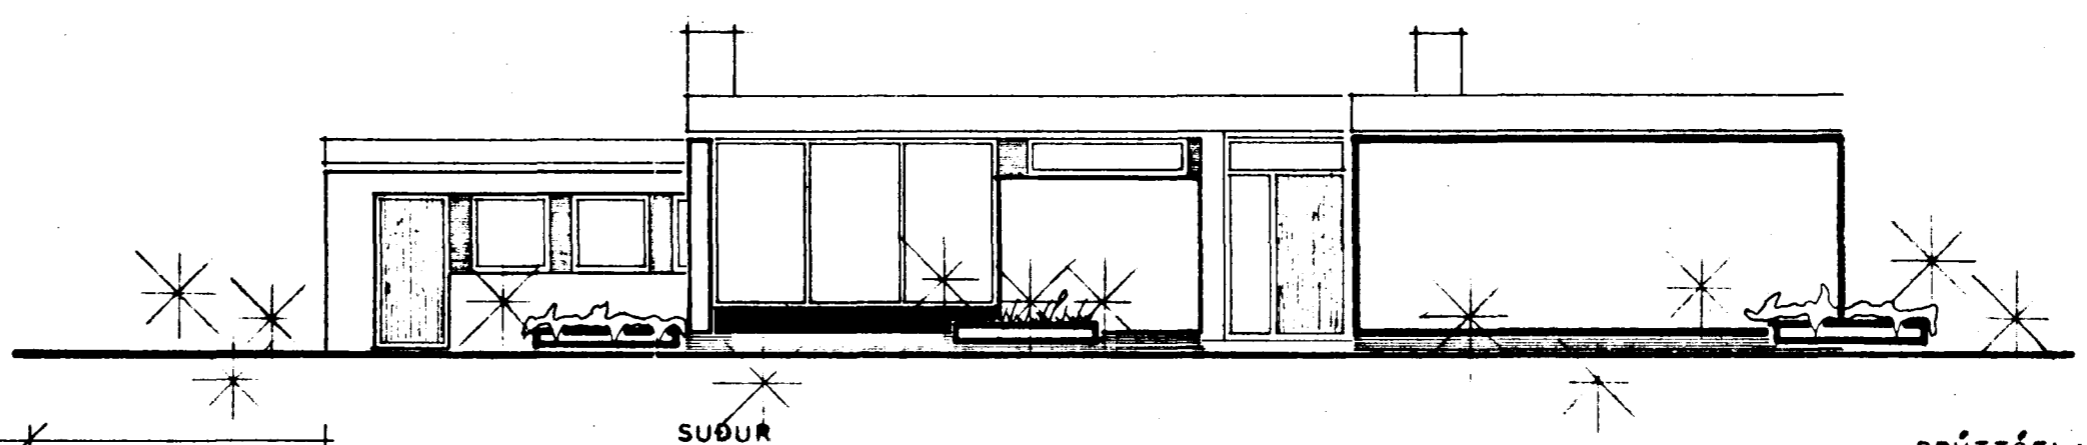
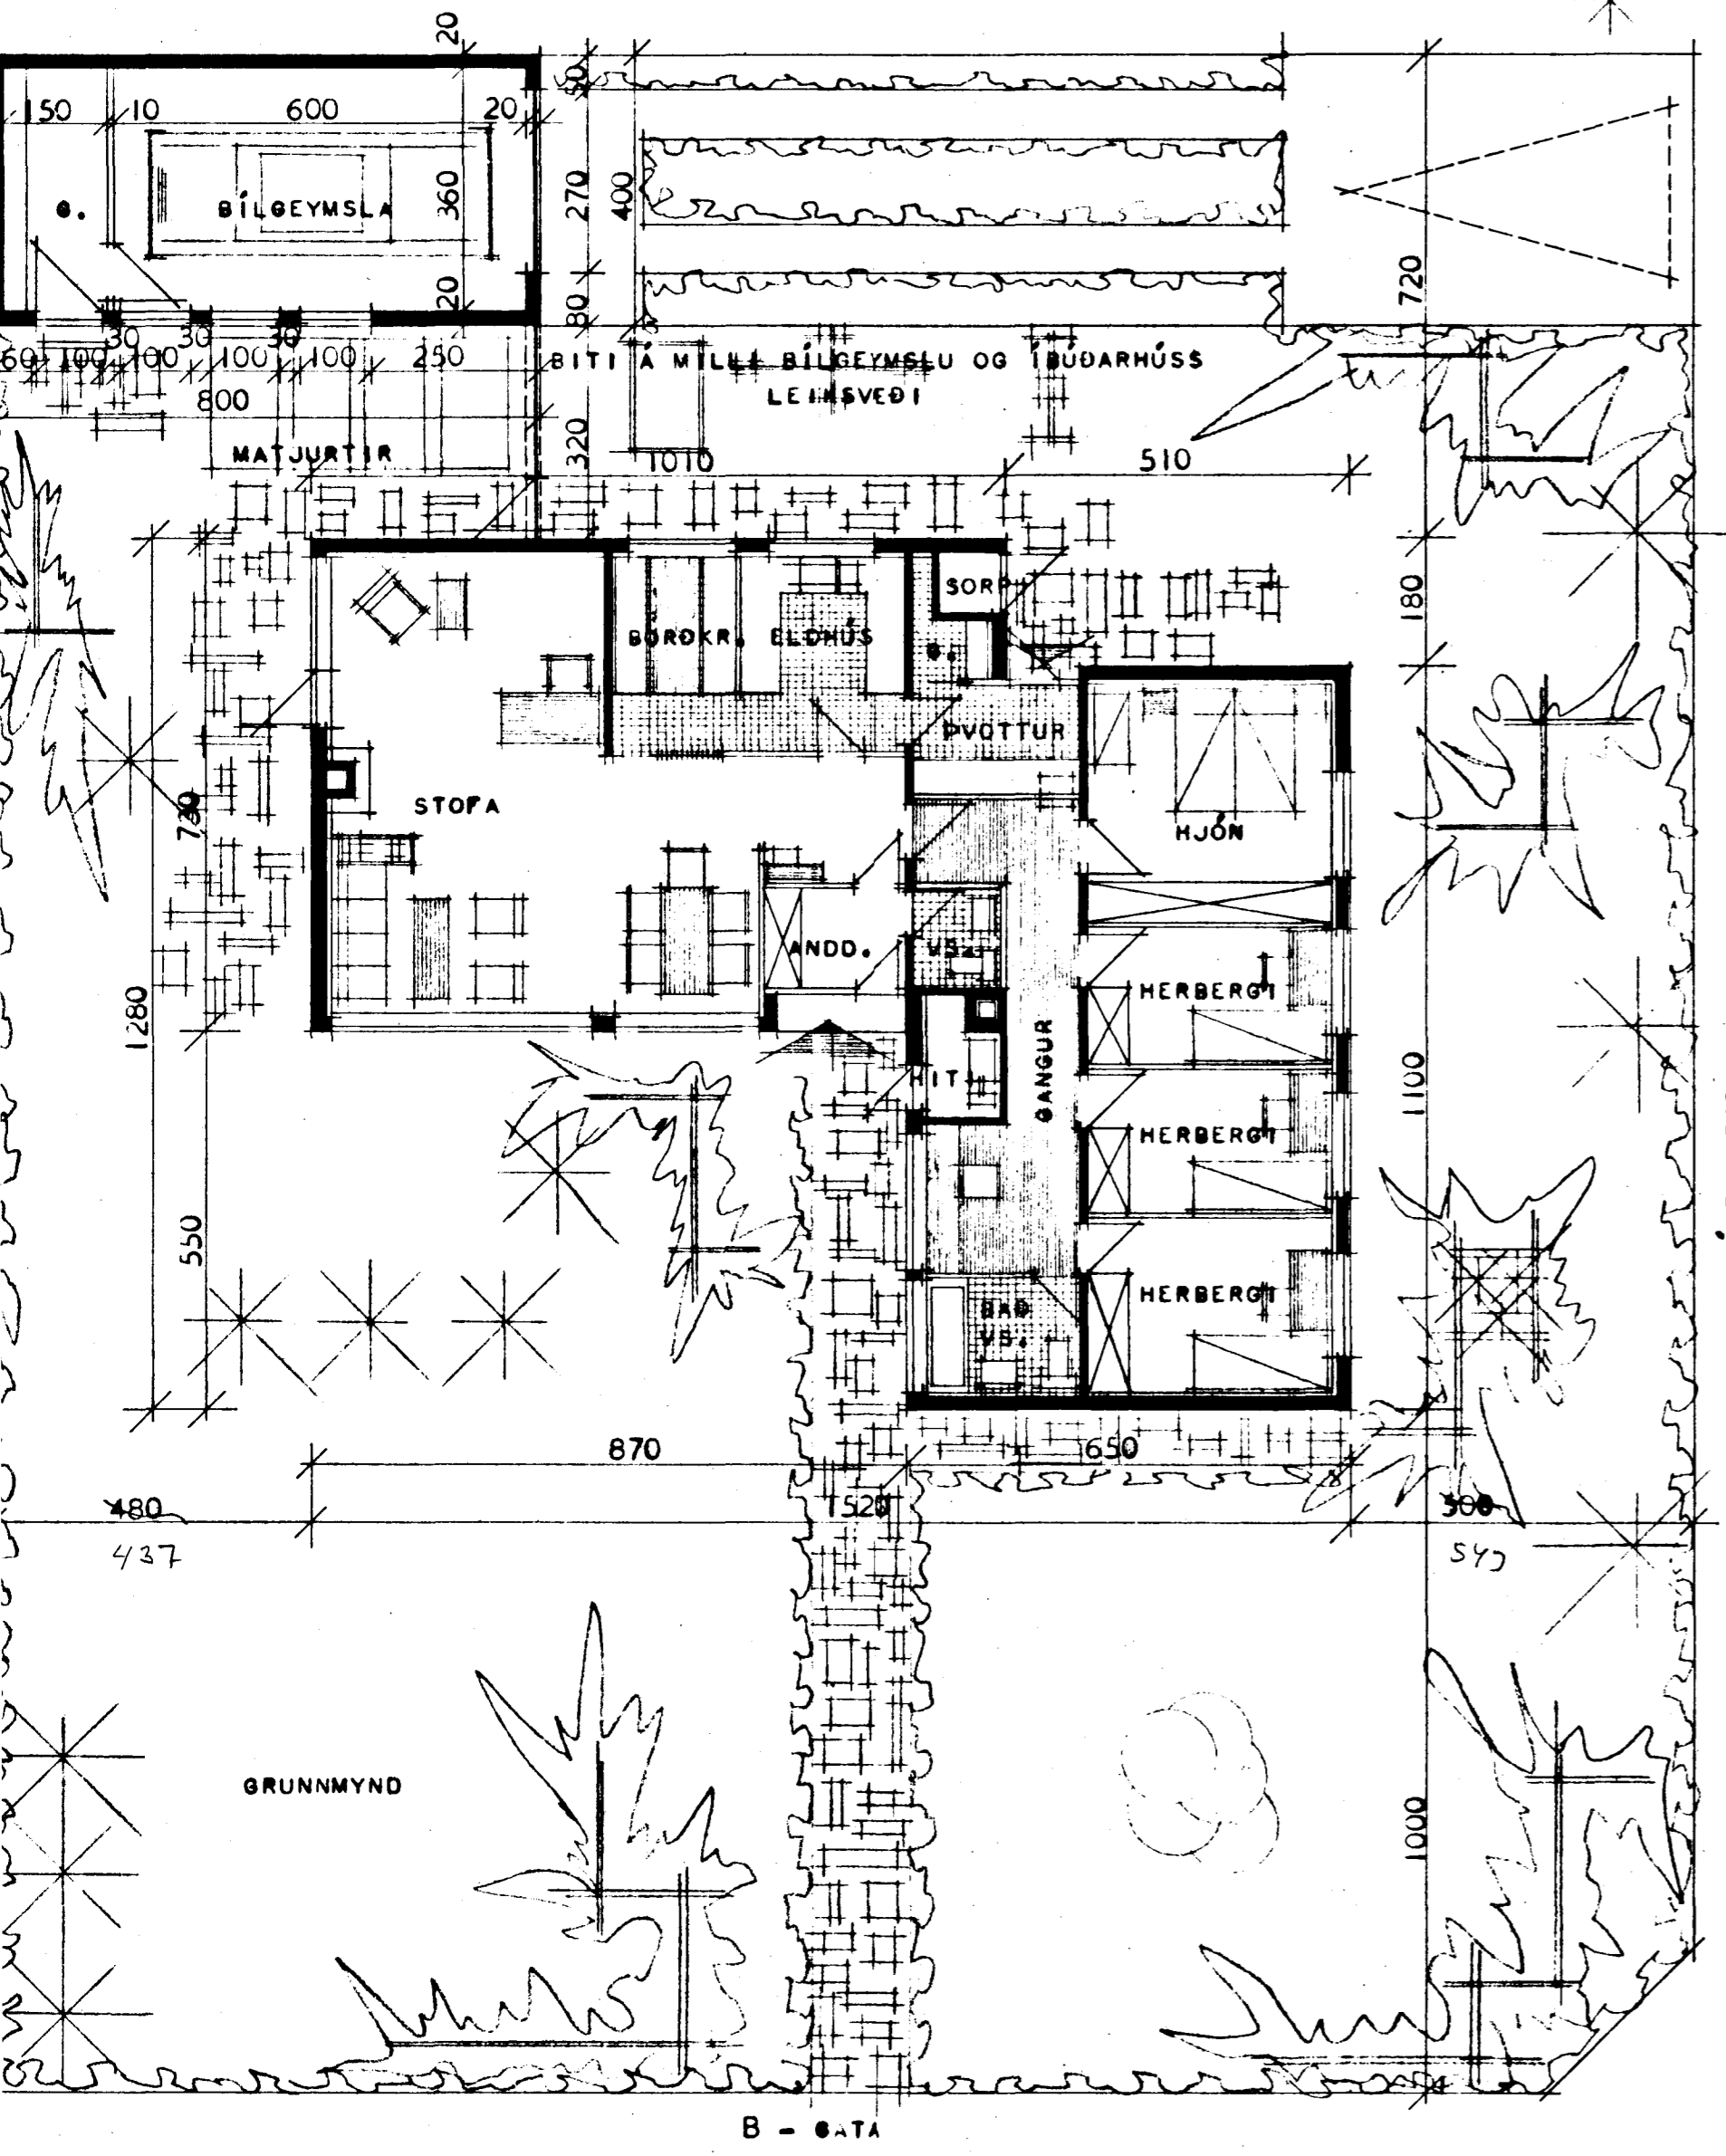
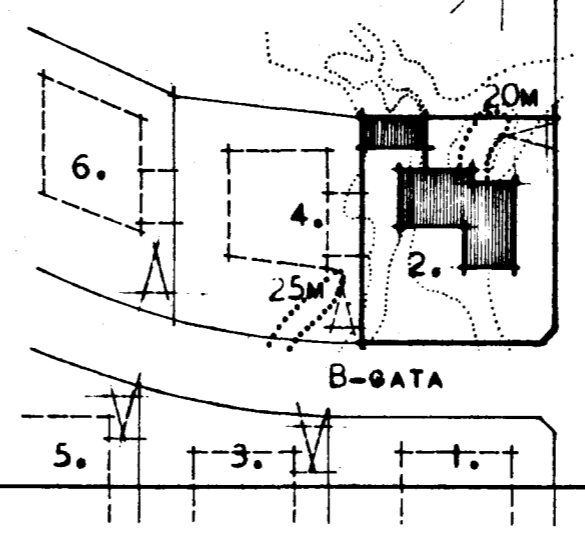
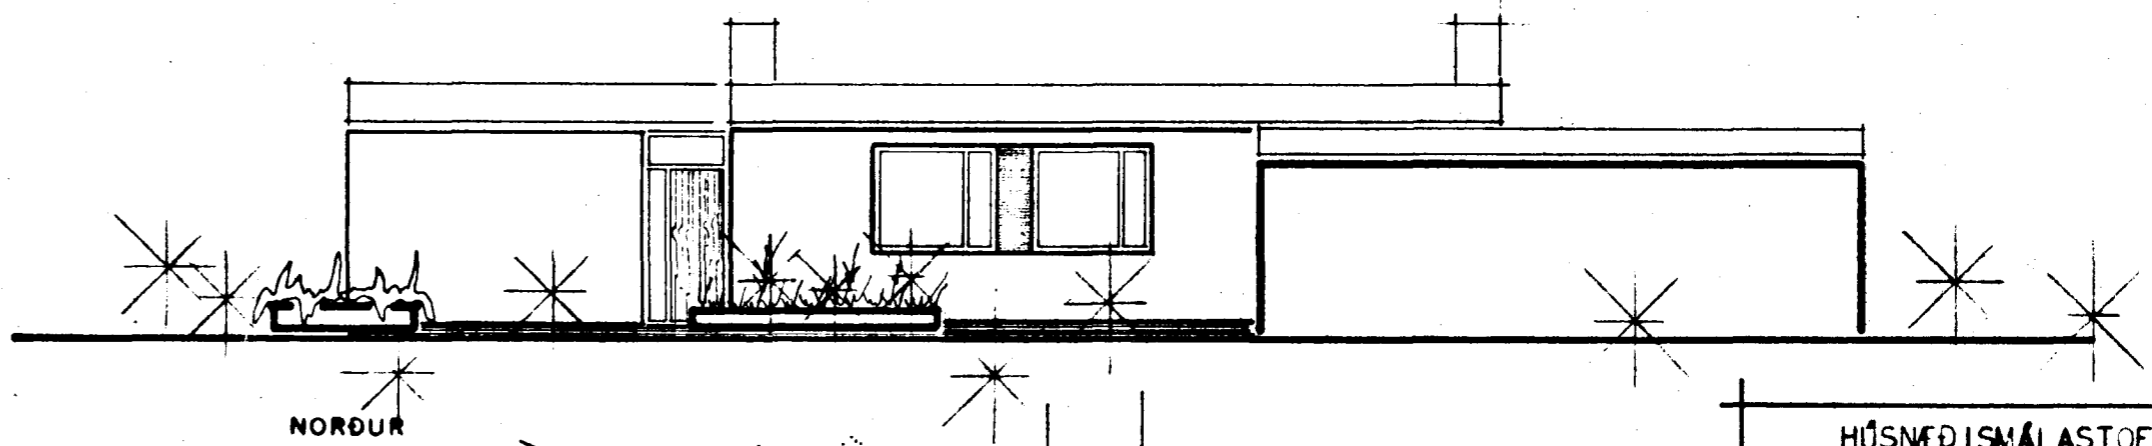


B-GATA 2 VIÐ ÁLFASKEIÐ  
HAFNARFIRÐI

nefndar þ. 15/12/1965  
BYGGINGAFLUTRÚNN  
HAFNARFIRÐI

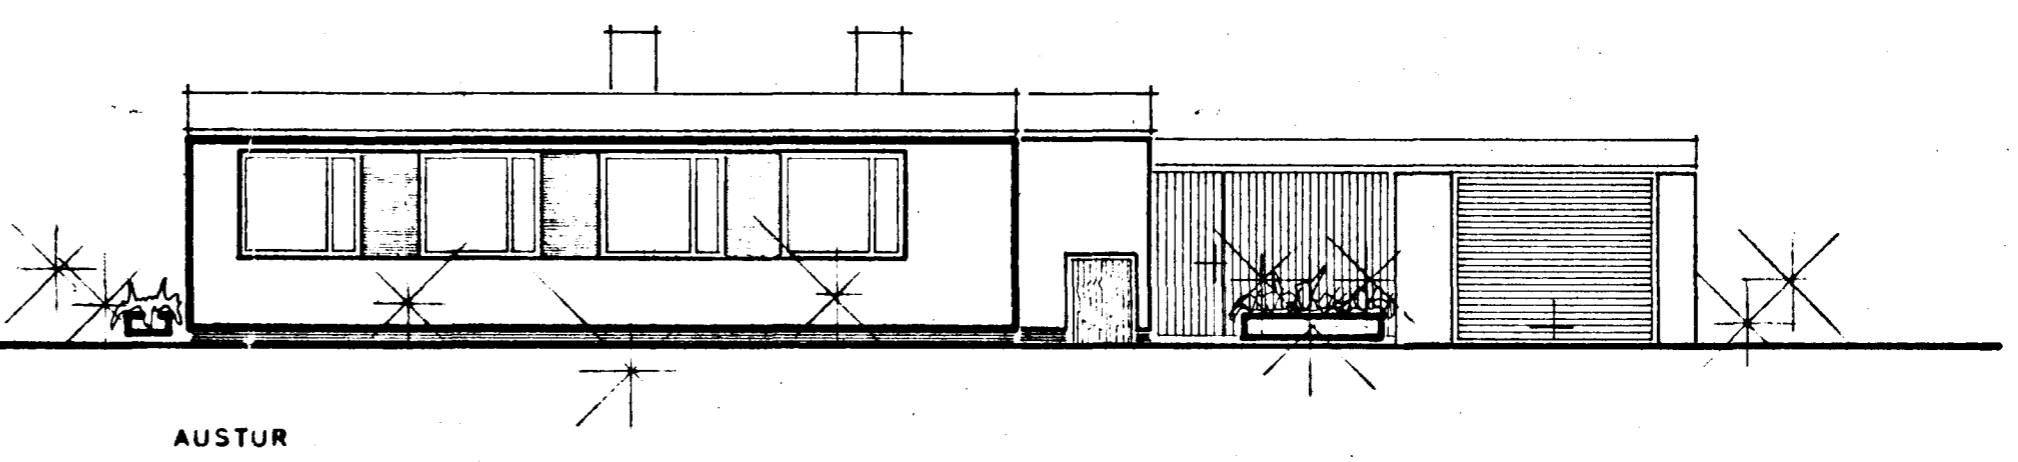

BRÚTTÓFLATARMÁL ÍBÚÐARHÚSS..... 136,0 m<sup>2</sup>  
NETTÓFLATARMÁL ÍBÚÐARHÚSS..... 119,5 m<sup>2</sup>  
BRÚTTÓFLATARMÁL BÍLGEYMSLU..... 32,0 m<sup>2</sup>

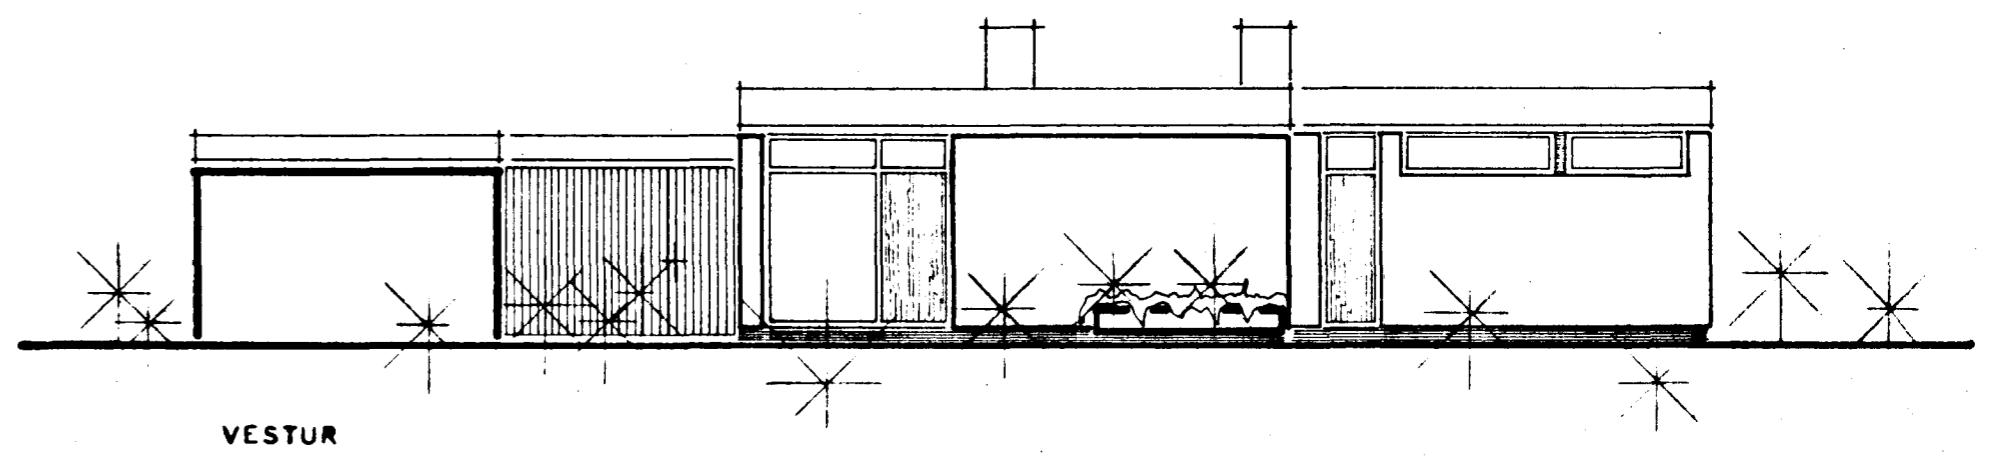

HÚSNÆÐISMÁLASTOFNUN RÍKISINS	
GRUNNMYND OG ÚTLIT MÁL 1:100	EINBÝLISHÚS
AFSTÖÐUMYND MÁL 1:1000	VERK 67 - A BREYTT
	BLAÐ NR. 1
	NOV. 1963 NOV. 1965
H. ÓLAFSSON S. GUDMUNDSSON	
<i>Eiríkur Þ. Björnsson</i>	