HITAVATNSLAGNIR
RÚMMYND Mkv. 1:50

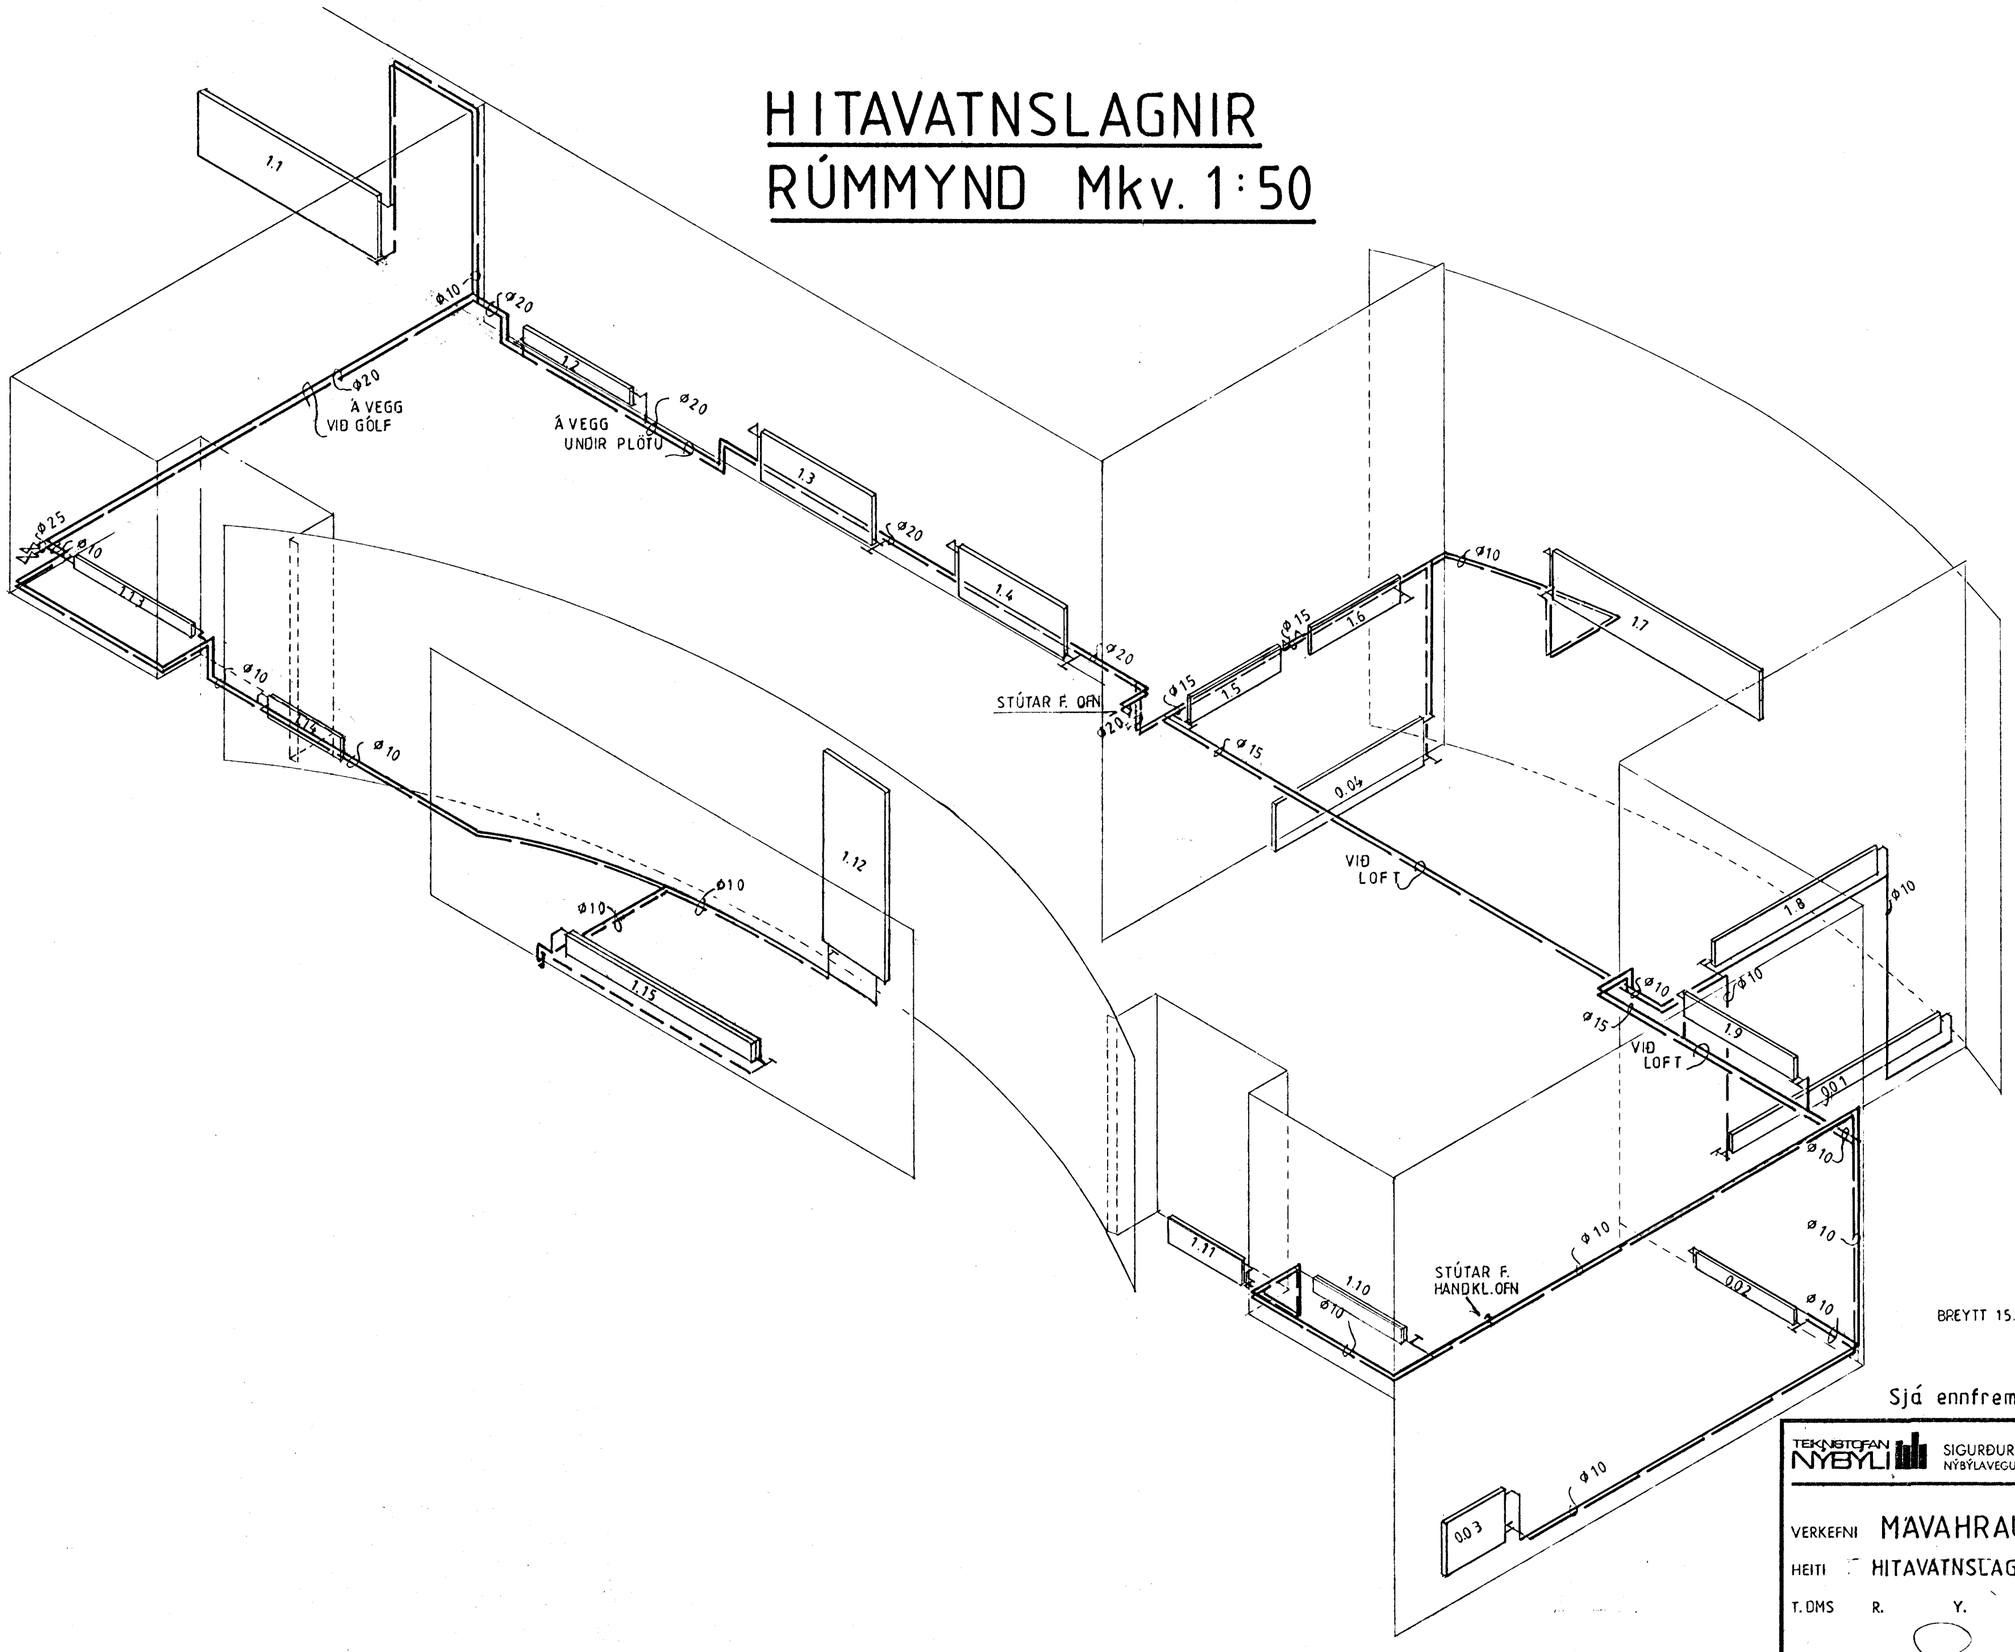

BREYTT 15.6.1990

HAFNARFJARÐARBÆR
UÓ
BYGGINGAFULLTRÚINN

Sjá ennfremur skýringar á bls. 162.3.6.

TEIKNISTOFAN NÝBÝLI
SIGURÐUR INGI ÓLAFSSON F.T.F.Í.
NÝBÝLAVEGUR 22 – 200 KÓPAVOGUR SÍMI 91-40098

VERKEFNI MAVAHRAUN 7 HAFNARFIRÐI

HEITI HITAVATNSLAGNIR RÚMMYND

T.DMS R. Y. KV 1:50

DAGS. Mars '90

NR. 162.3.3