
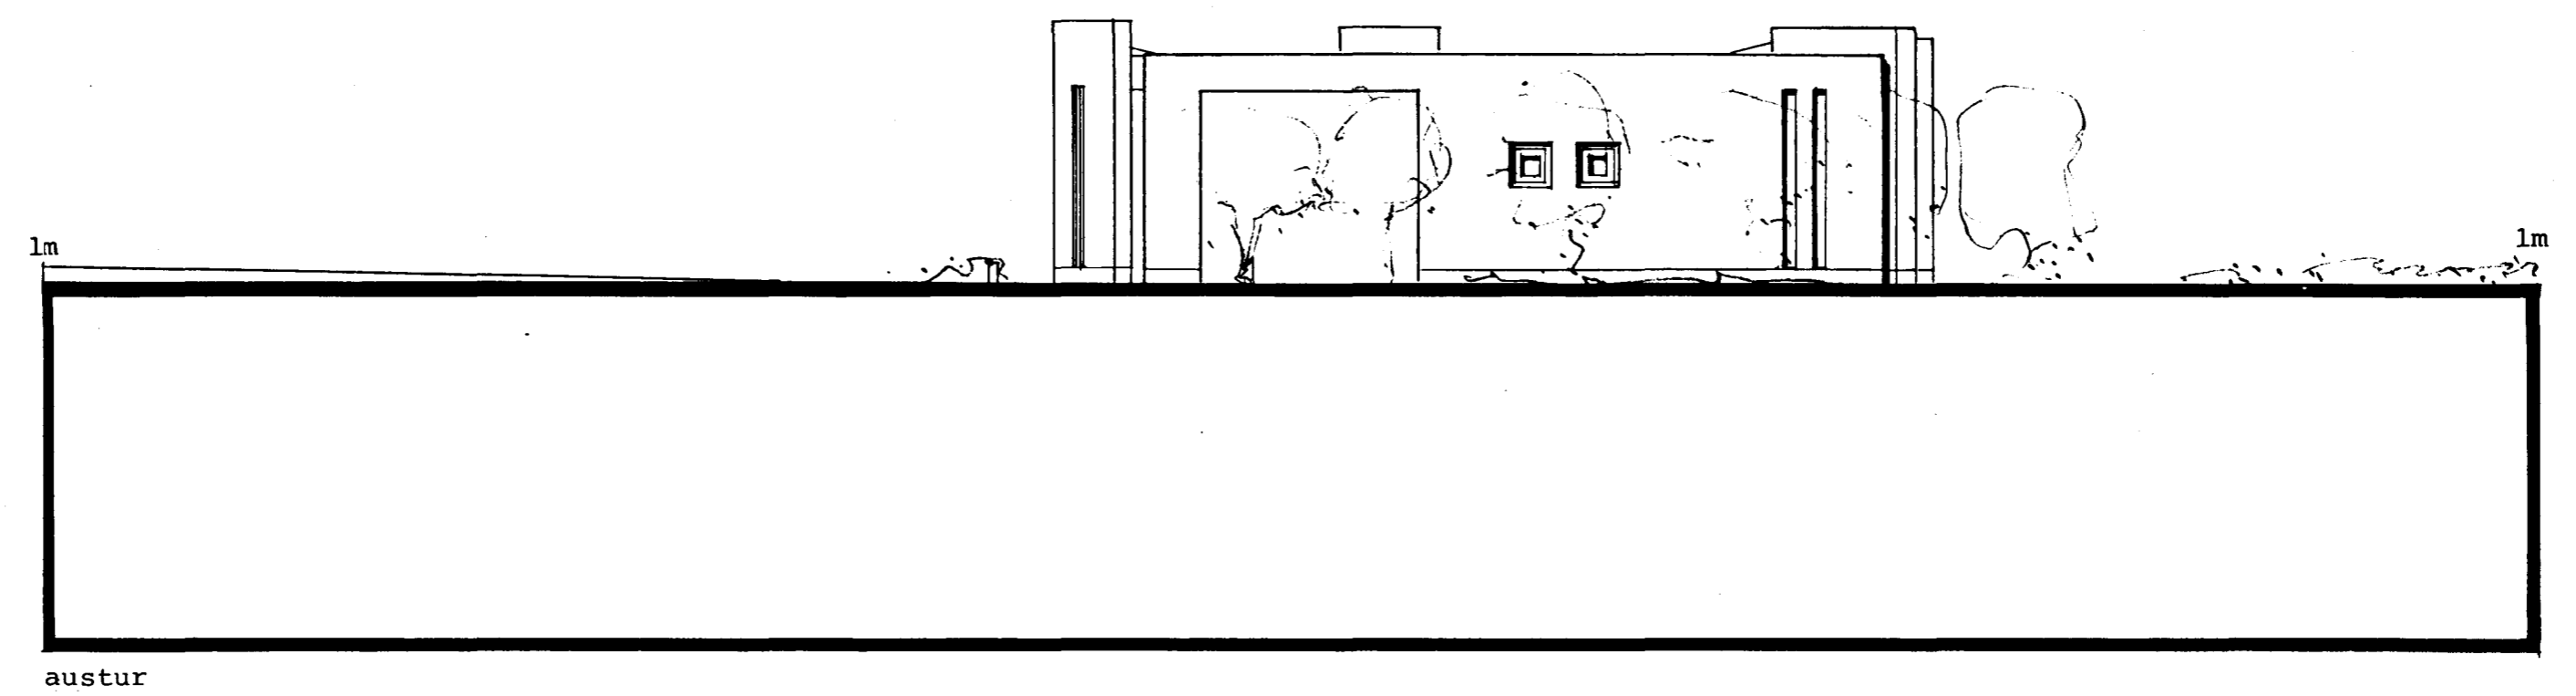


Samþykkt á fundi bygginga-
nefndar þ. 218 1986
BYGGINGAFULLTRÚINN
Í HAFNARFIRÐI
Sigríður Halldóttir

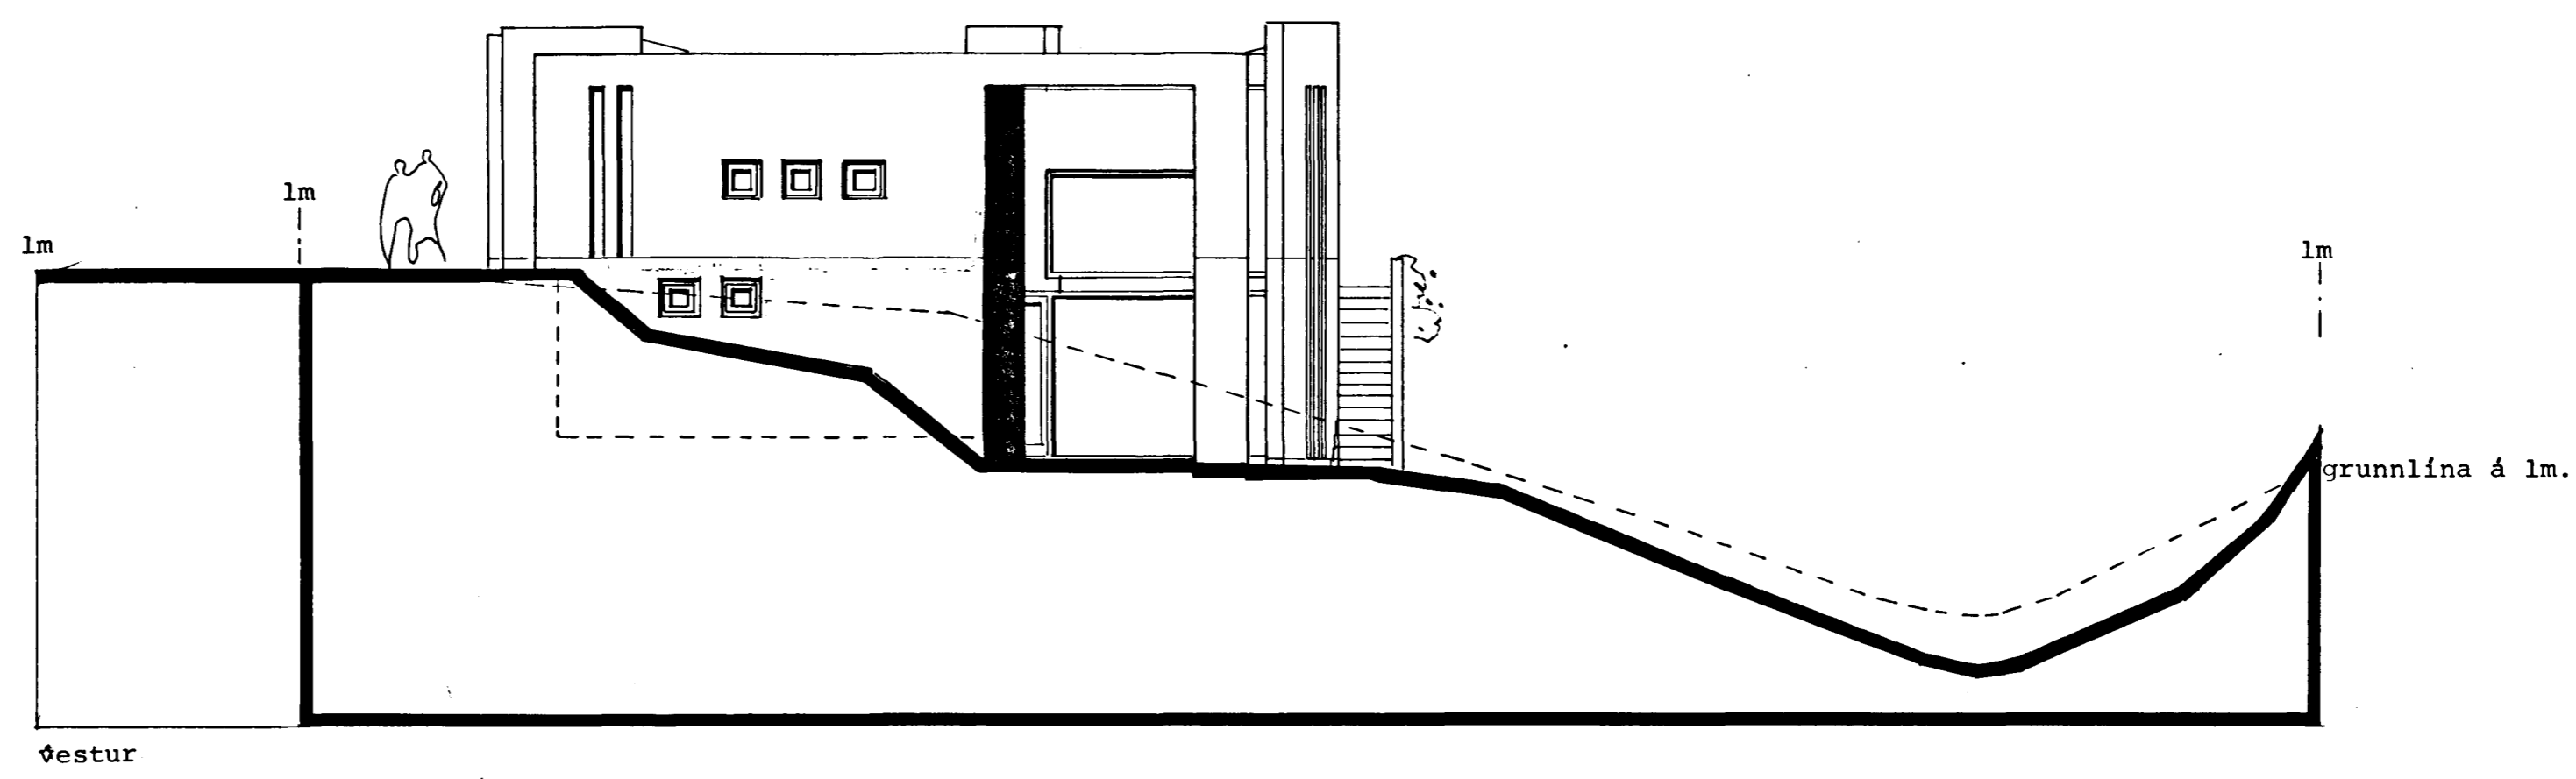

BYGGINGARNEFNDARTEIKNINGAR
Breytt maí 1993
Kjallari og útlit

teikn. nr. 1.05

0.11

Mávahraun 7 Hafnarfj.

útlit mkv 1:100 dgs 03.09.88

Pálmar Kristmundsson
Pálmar Kristmundsson arkitektar faí
s. 20020