


[Signature]

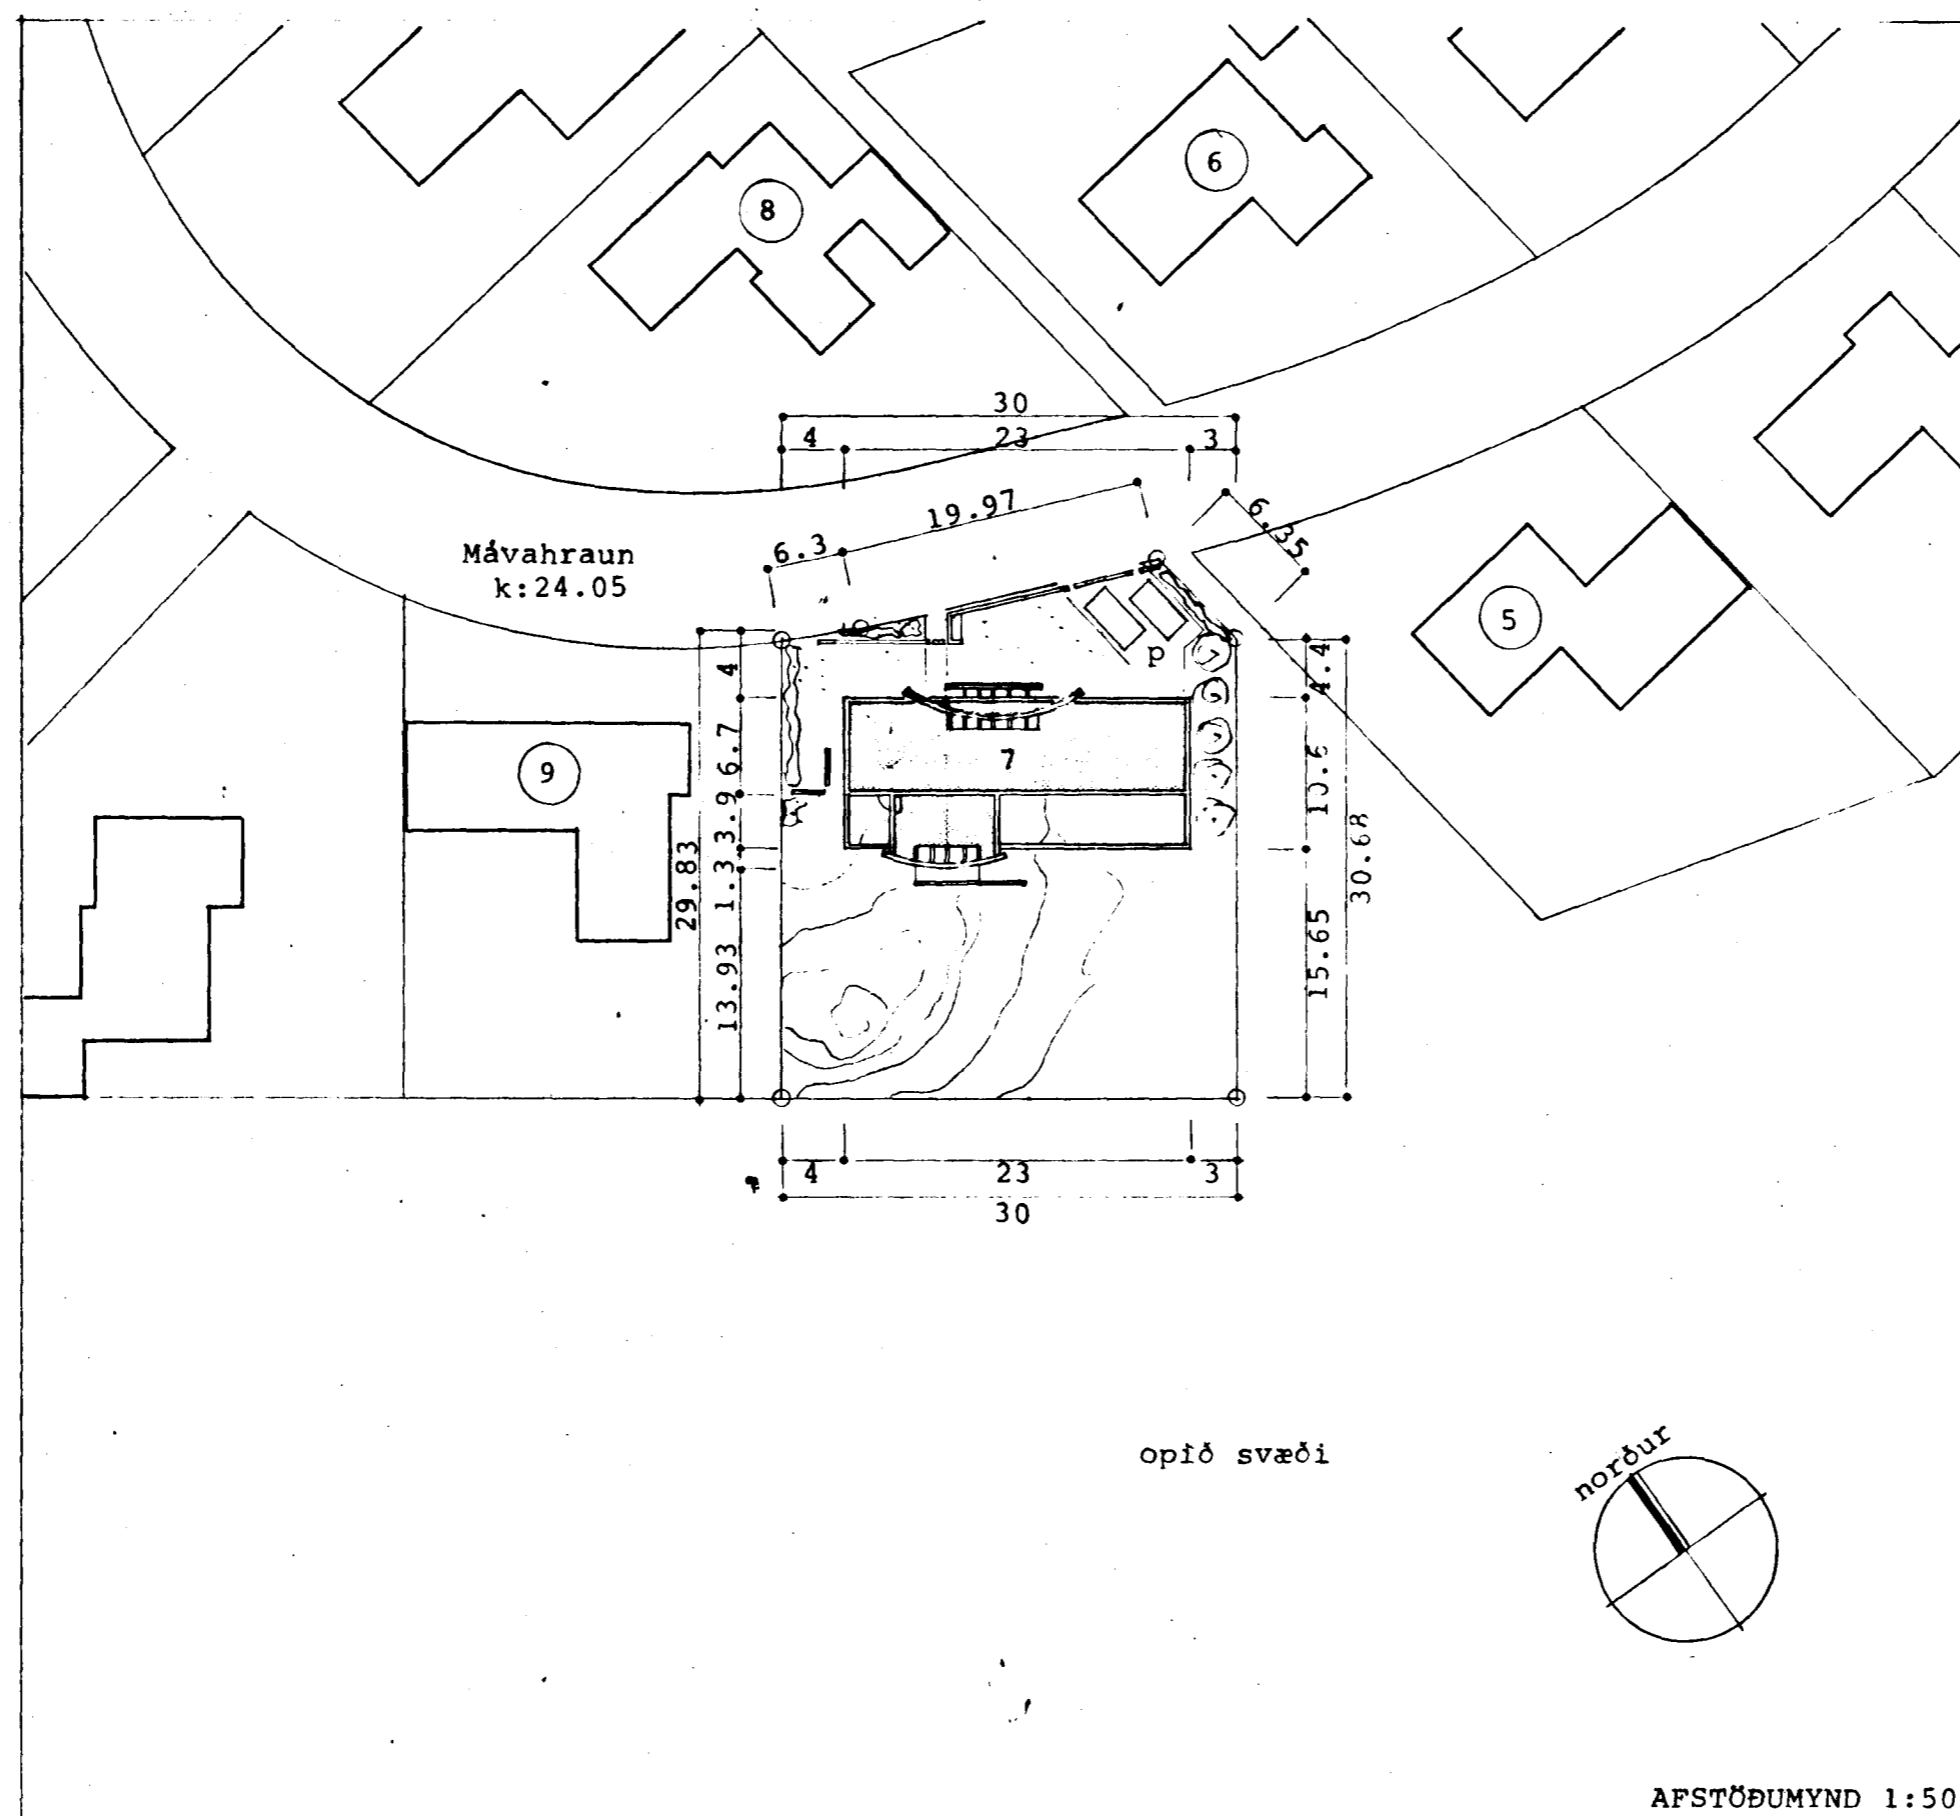

Byggingarlýsing:

Íbúðarhús (einbýli) á einni hæð með kjallara undir stofuálmu. Húsið verður byggt á hefðbundinn hátt úr járn-bentri steinsteyðu, holufyllt og málað að utan í ljósum lit. Þak verður steypt plata, einangruð að utan og klædd sarnafil-dúk eða samsvarandi. Lóð verður sléttuð og hellulögð að hluta norðan hússins en hraunið látið að mestu ósnert að sunnanverðu. Trjágróður verður á lóðarmörkum og grind- verk að götu. Bilastæði verða tvö á lóðinni.

Stærðarskipting:

hæð alls.....	190 m ²
kjallari.....	24 m ²
hús alls.....	214 242 m ²
bilgeymsla.....	26 m ²
setustofa og geymsla í kjall- ara x stuðull 0.7 vegna jarð- vegshæðar.....	16 m ²
frádrégið v/stiga	11 m ²
Íbúðarhúsnæði:	
hús alls.....	206.8 m ²
bilg. og stigi.....	37.0 m ²
íbúðarhúsn.....	169.8 <u>170 m³</u>
Lóð:	975 m ²
Nýtingarhlutfall	0,23
Rúmtak hússins	<u>760 m³</u>