

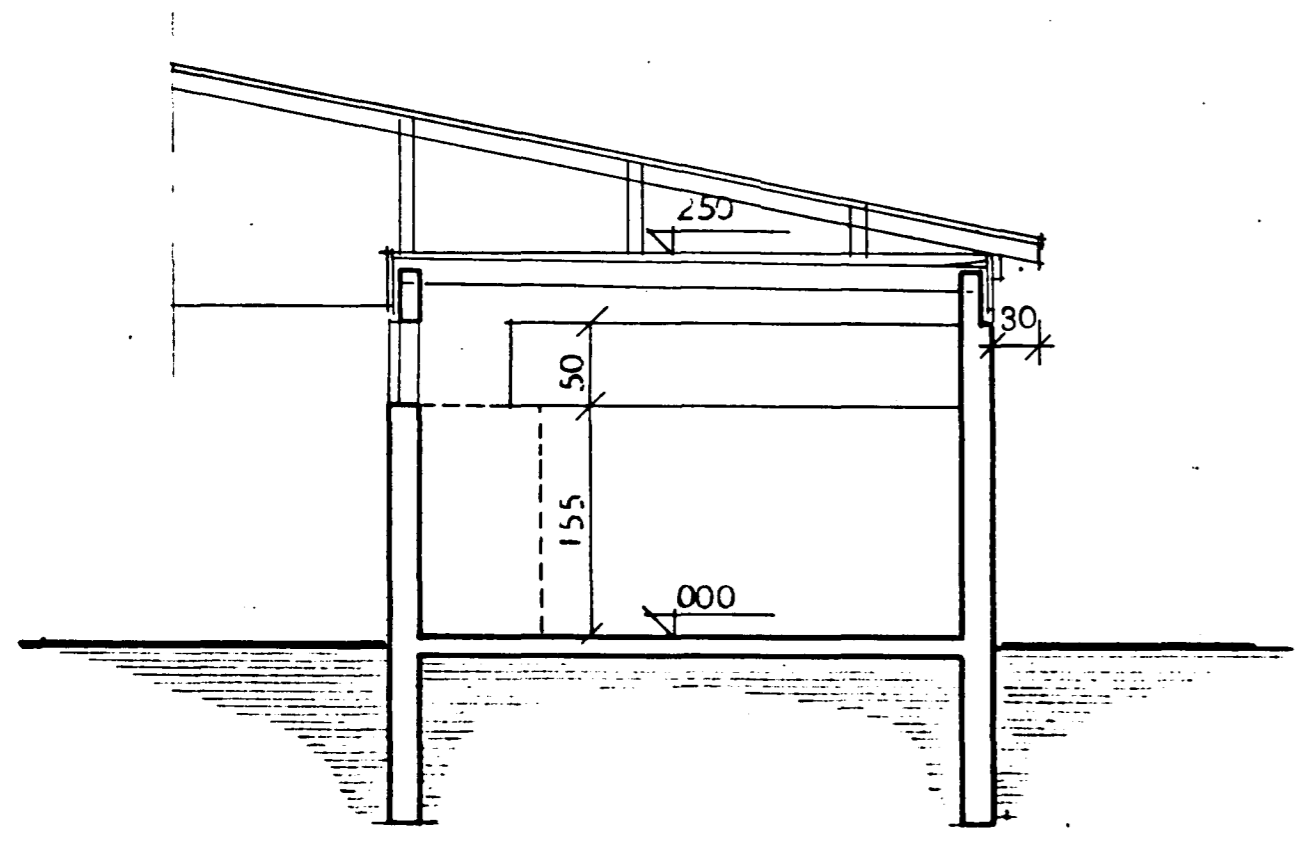


Samþykkt á fundi bygginga-
nefndar þ. 21. 7. 1985
BYGGINGAÞRILLTRÚINN
Í HAFNARFIRÐI

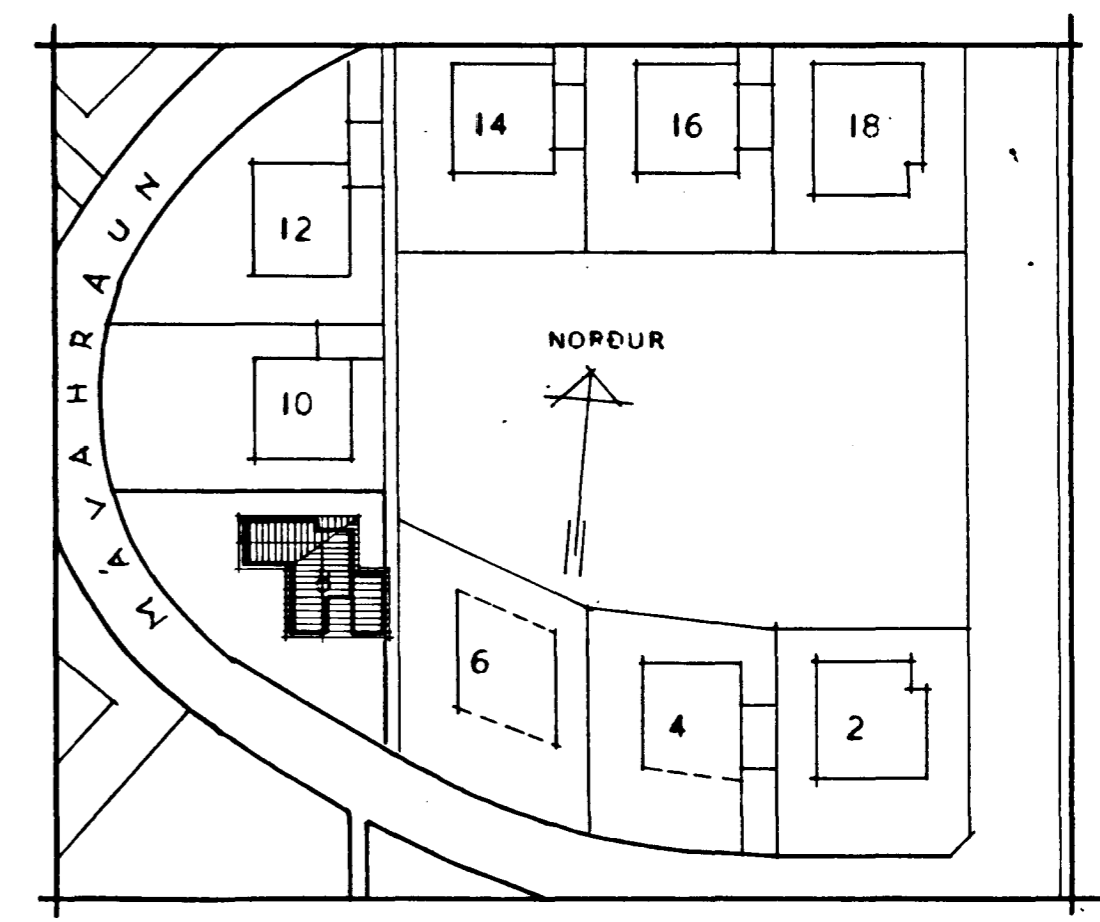

SNEIÐING A---A

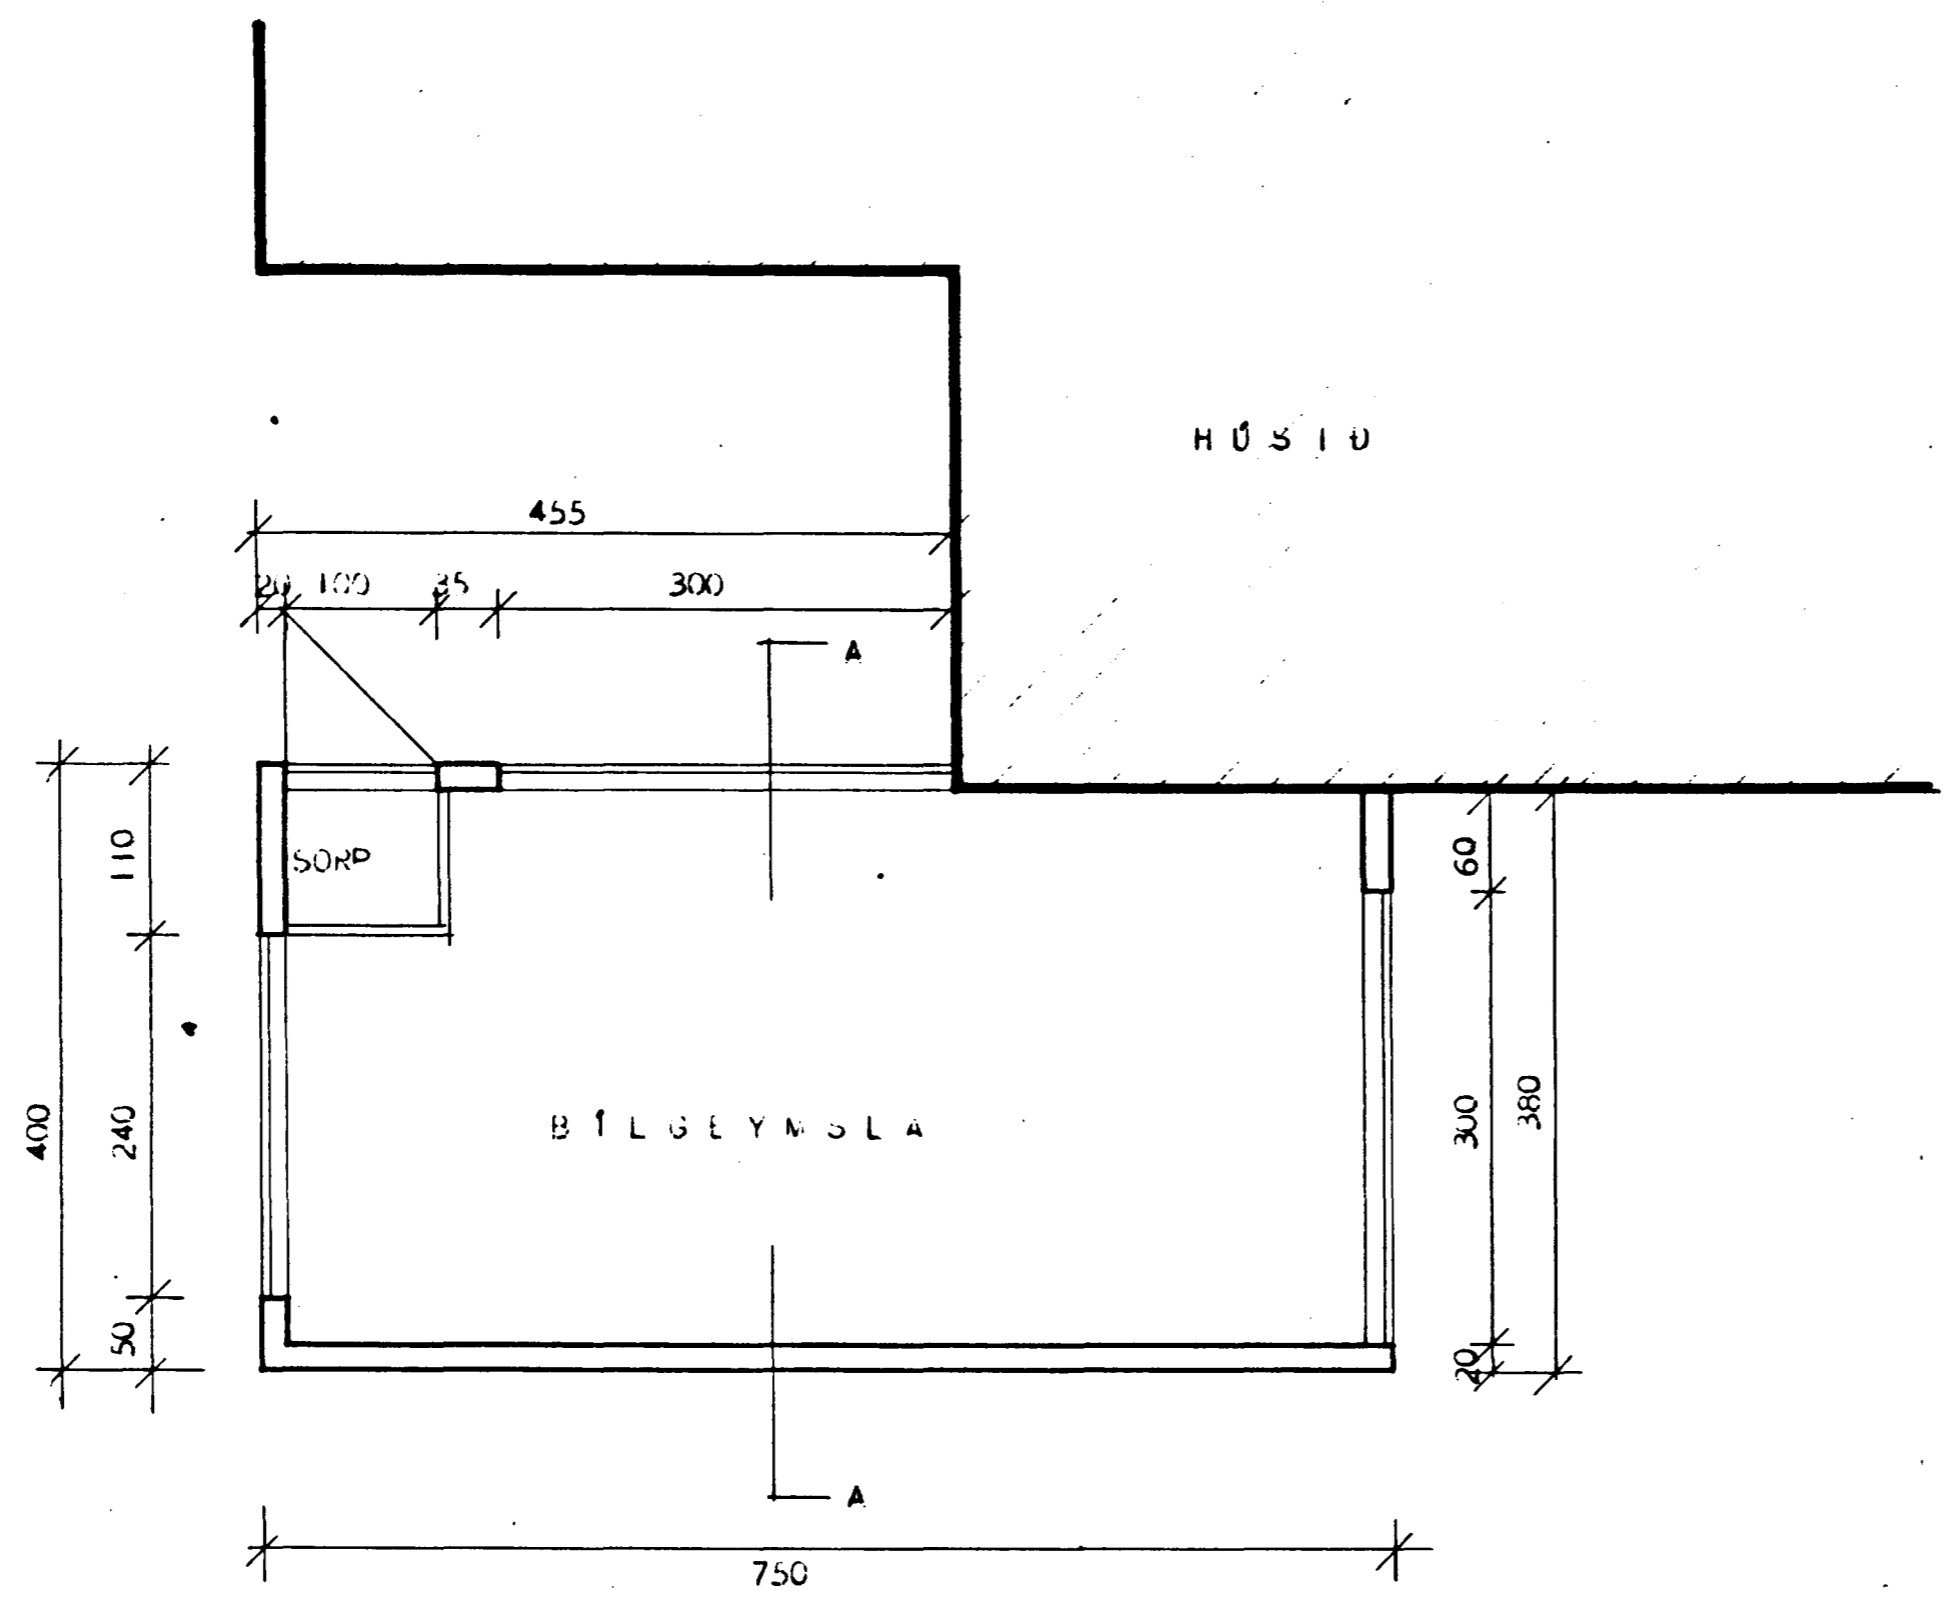

AFSTÖÐUMYND MÁL 1:1000

BREYTT Í SEPT. 1985 JF

HÚSNÆÐISÁLASTOFNUN RÍKISINS	
BÍLGEYMSLA MÁL 1:50	SÉRTEIKNING
AFSTÖÐUMYND MÁL 1:1000	VERK
	70 A
	OKT 1965
	BLAD 12

4 *[Signature]*