

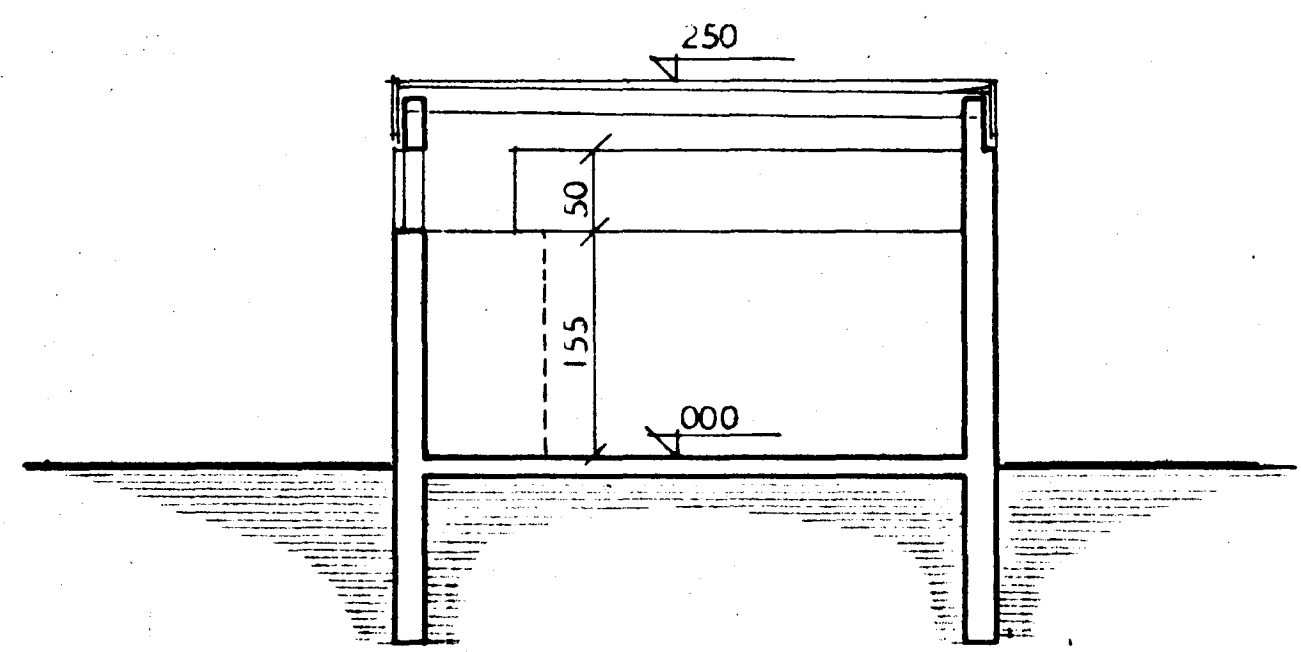


Samþykkt á fundi bygginga-
nefndar þ. 1.12.1965
BYGGINGAÞOLTRUJAN
HAFNARFIRÐI

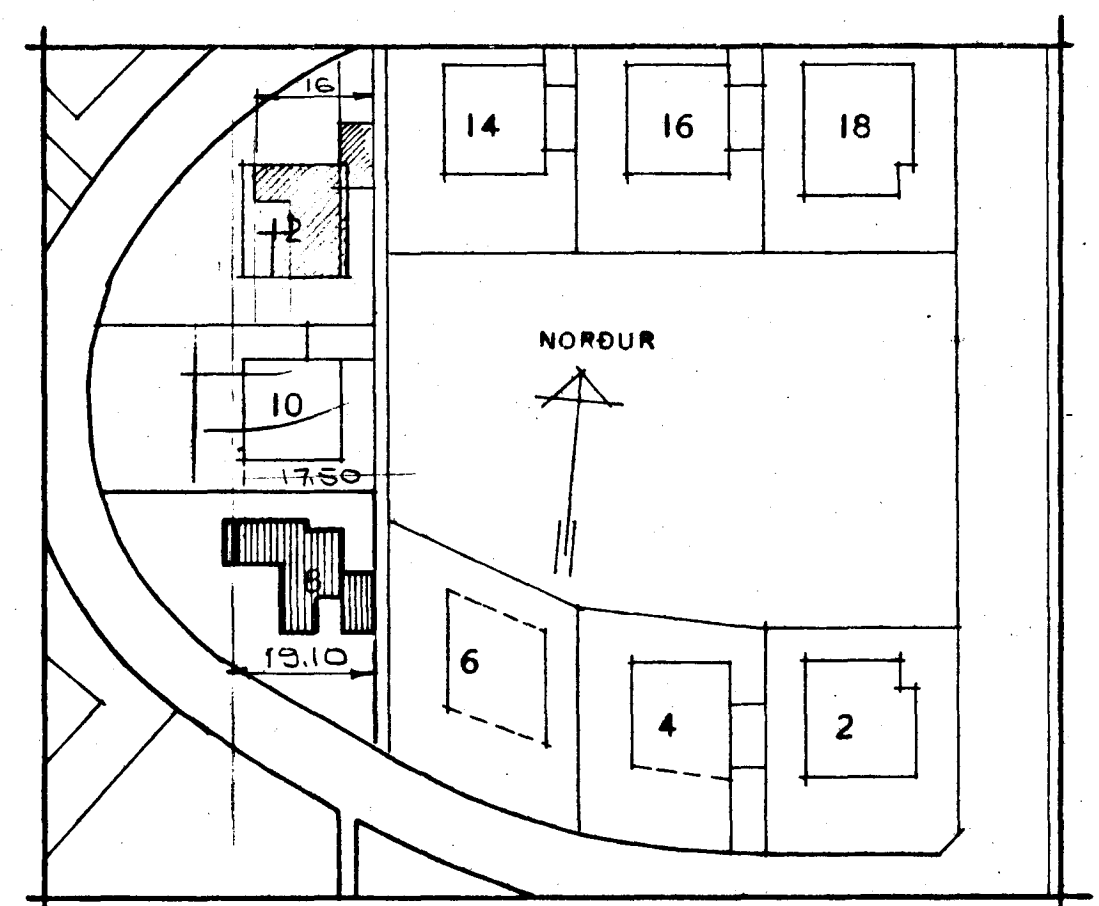

SNEIDING A---A

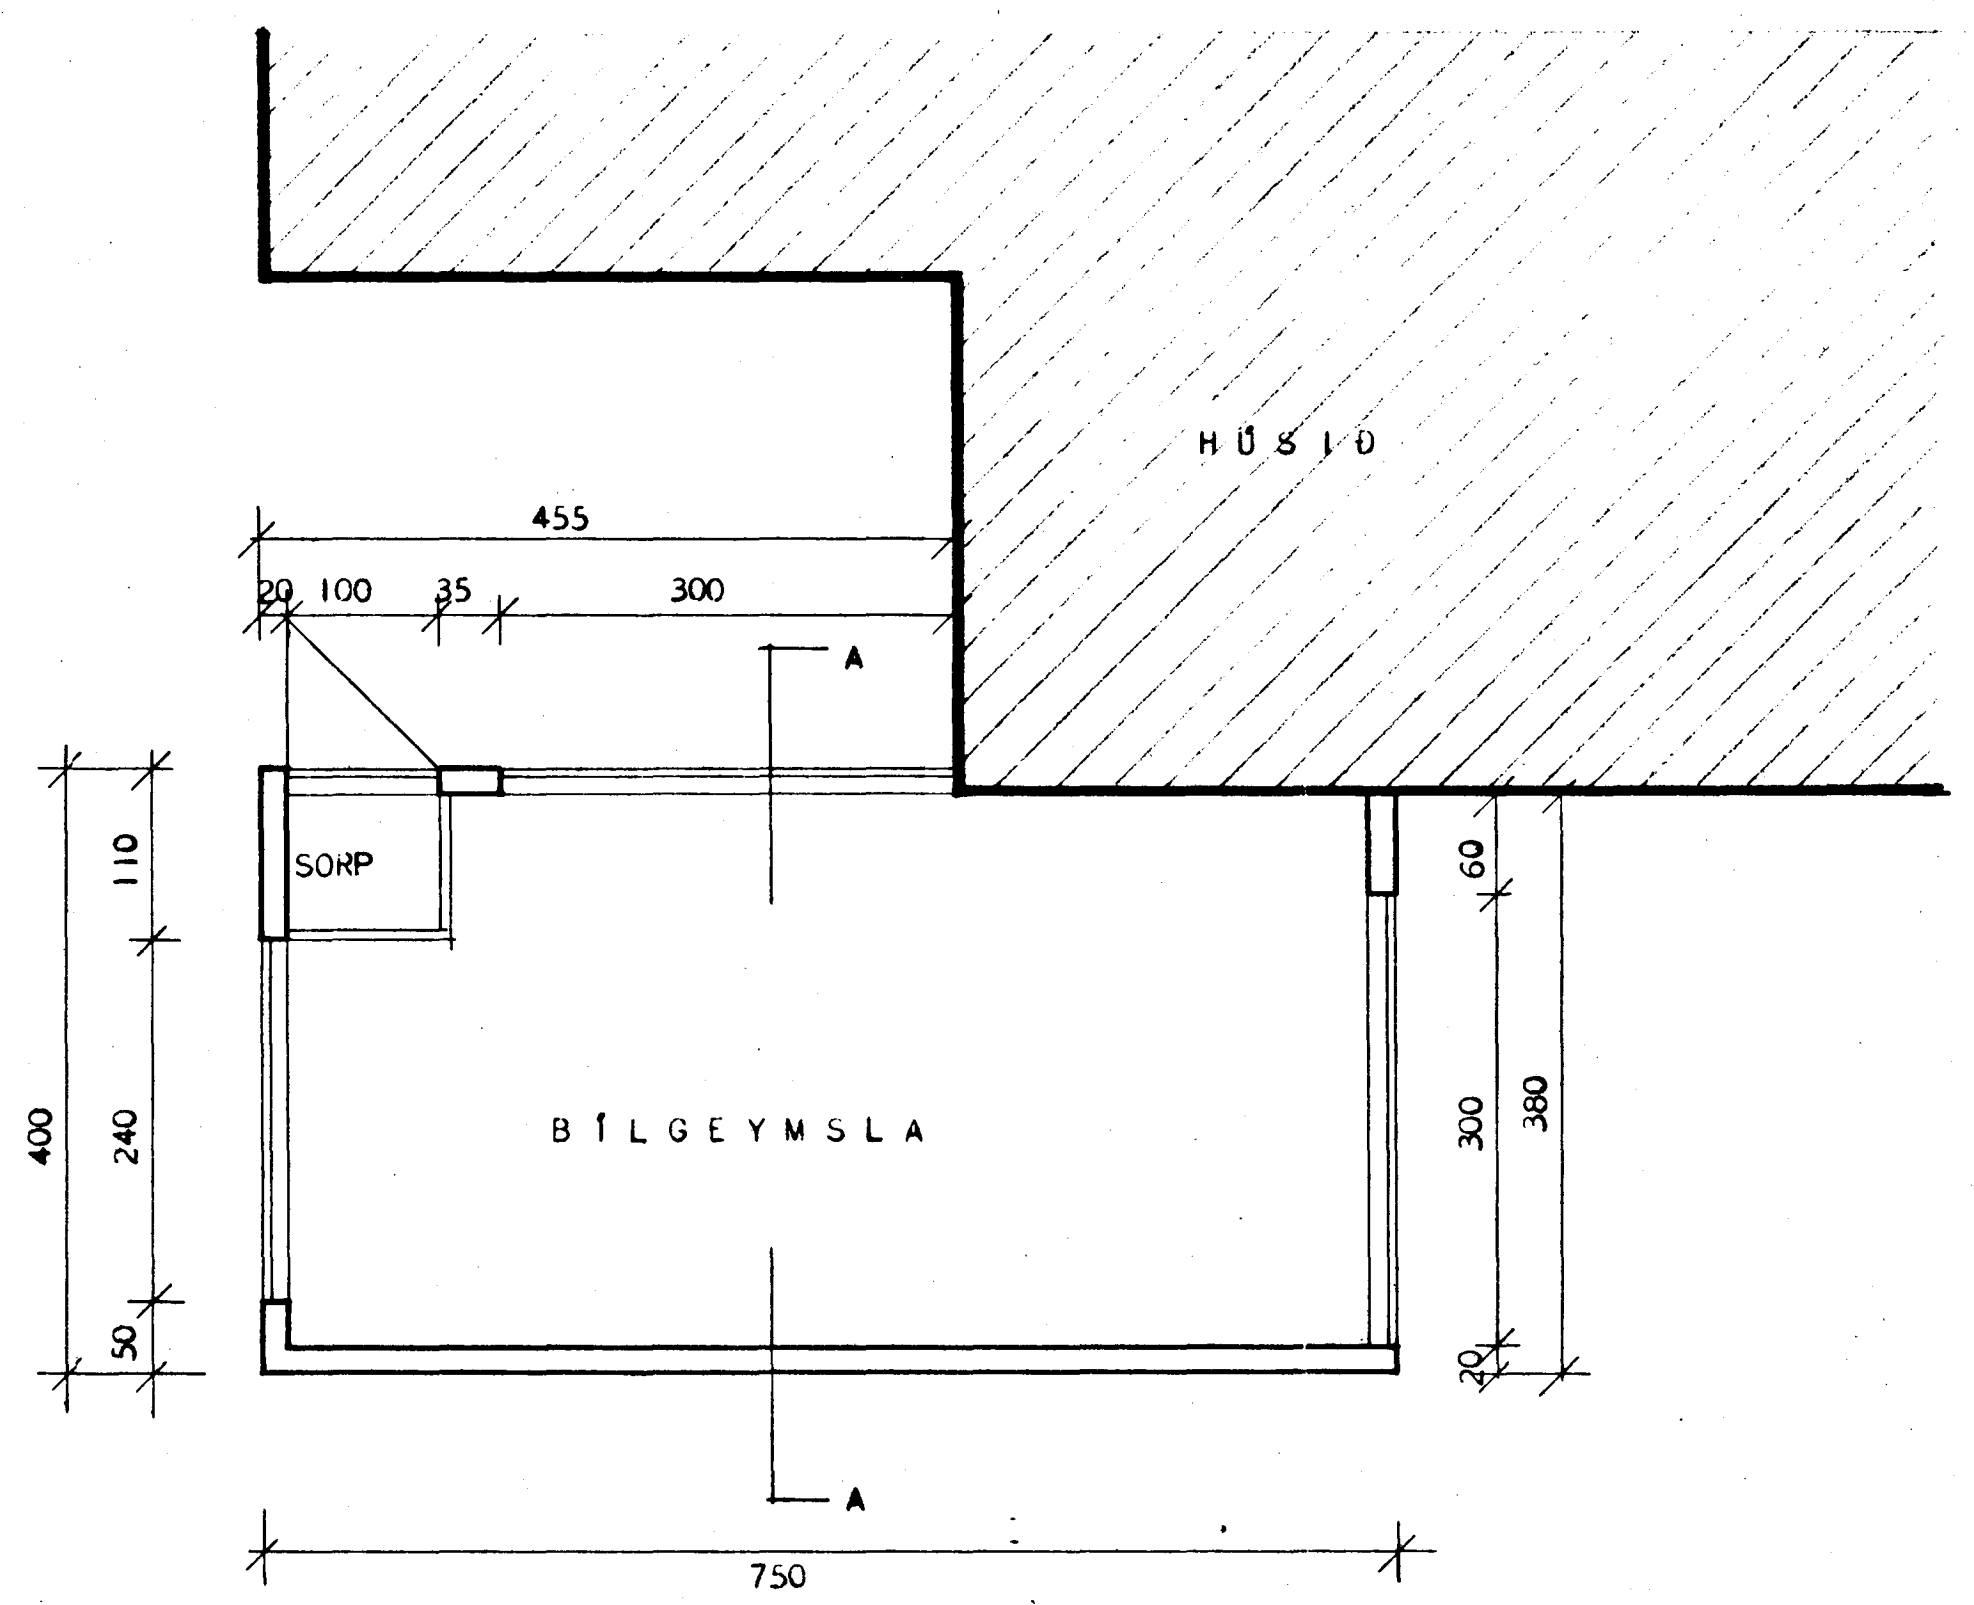

AFSTÖÐUMYND MÁL 1:1000

HÚSNÆÐISMÁLASTOFNUN RÍKISINS	
BÍLGEYMSLA MÁL 1:50	SÉRTEIKNING
AFSTÖÐUMYND MÁL 1:1000	VERK 70 A
	OKT 1965
	BLAÐ 12

Signature