


Rúmmynd vatnslagnar 1:50

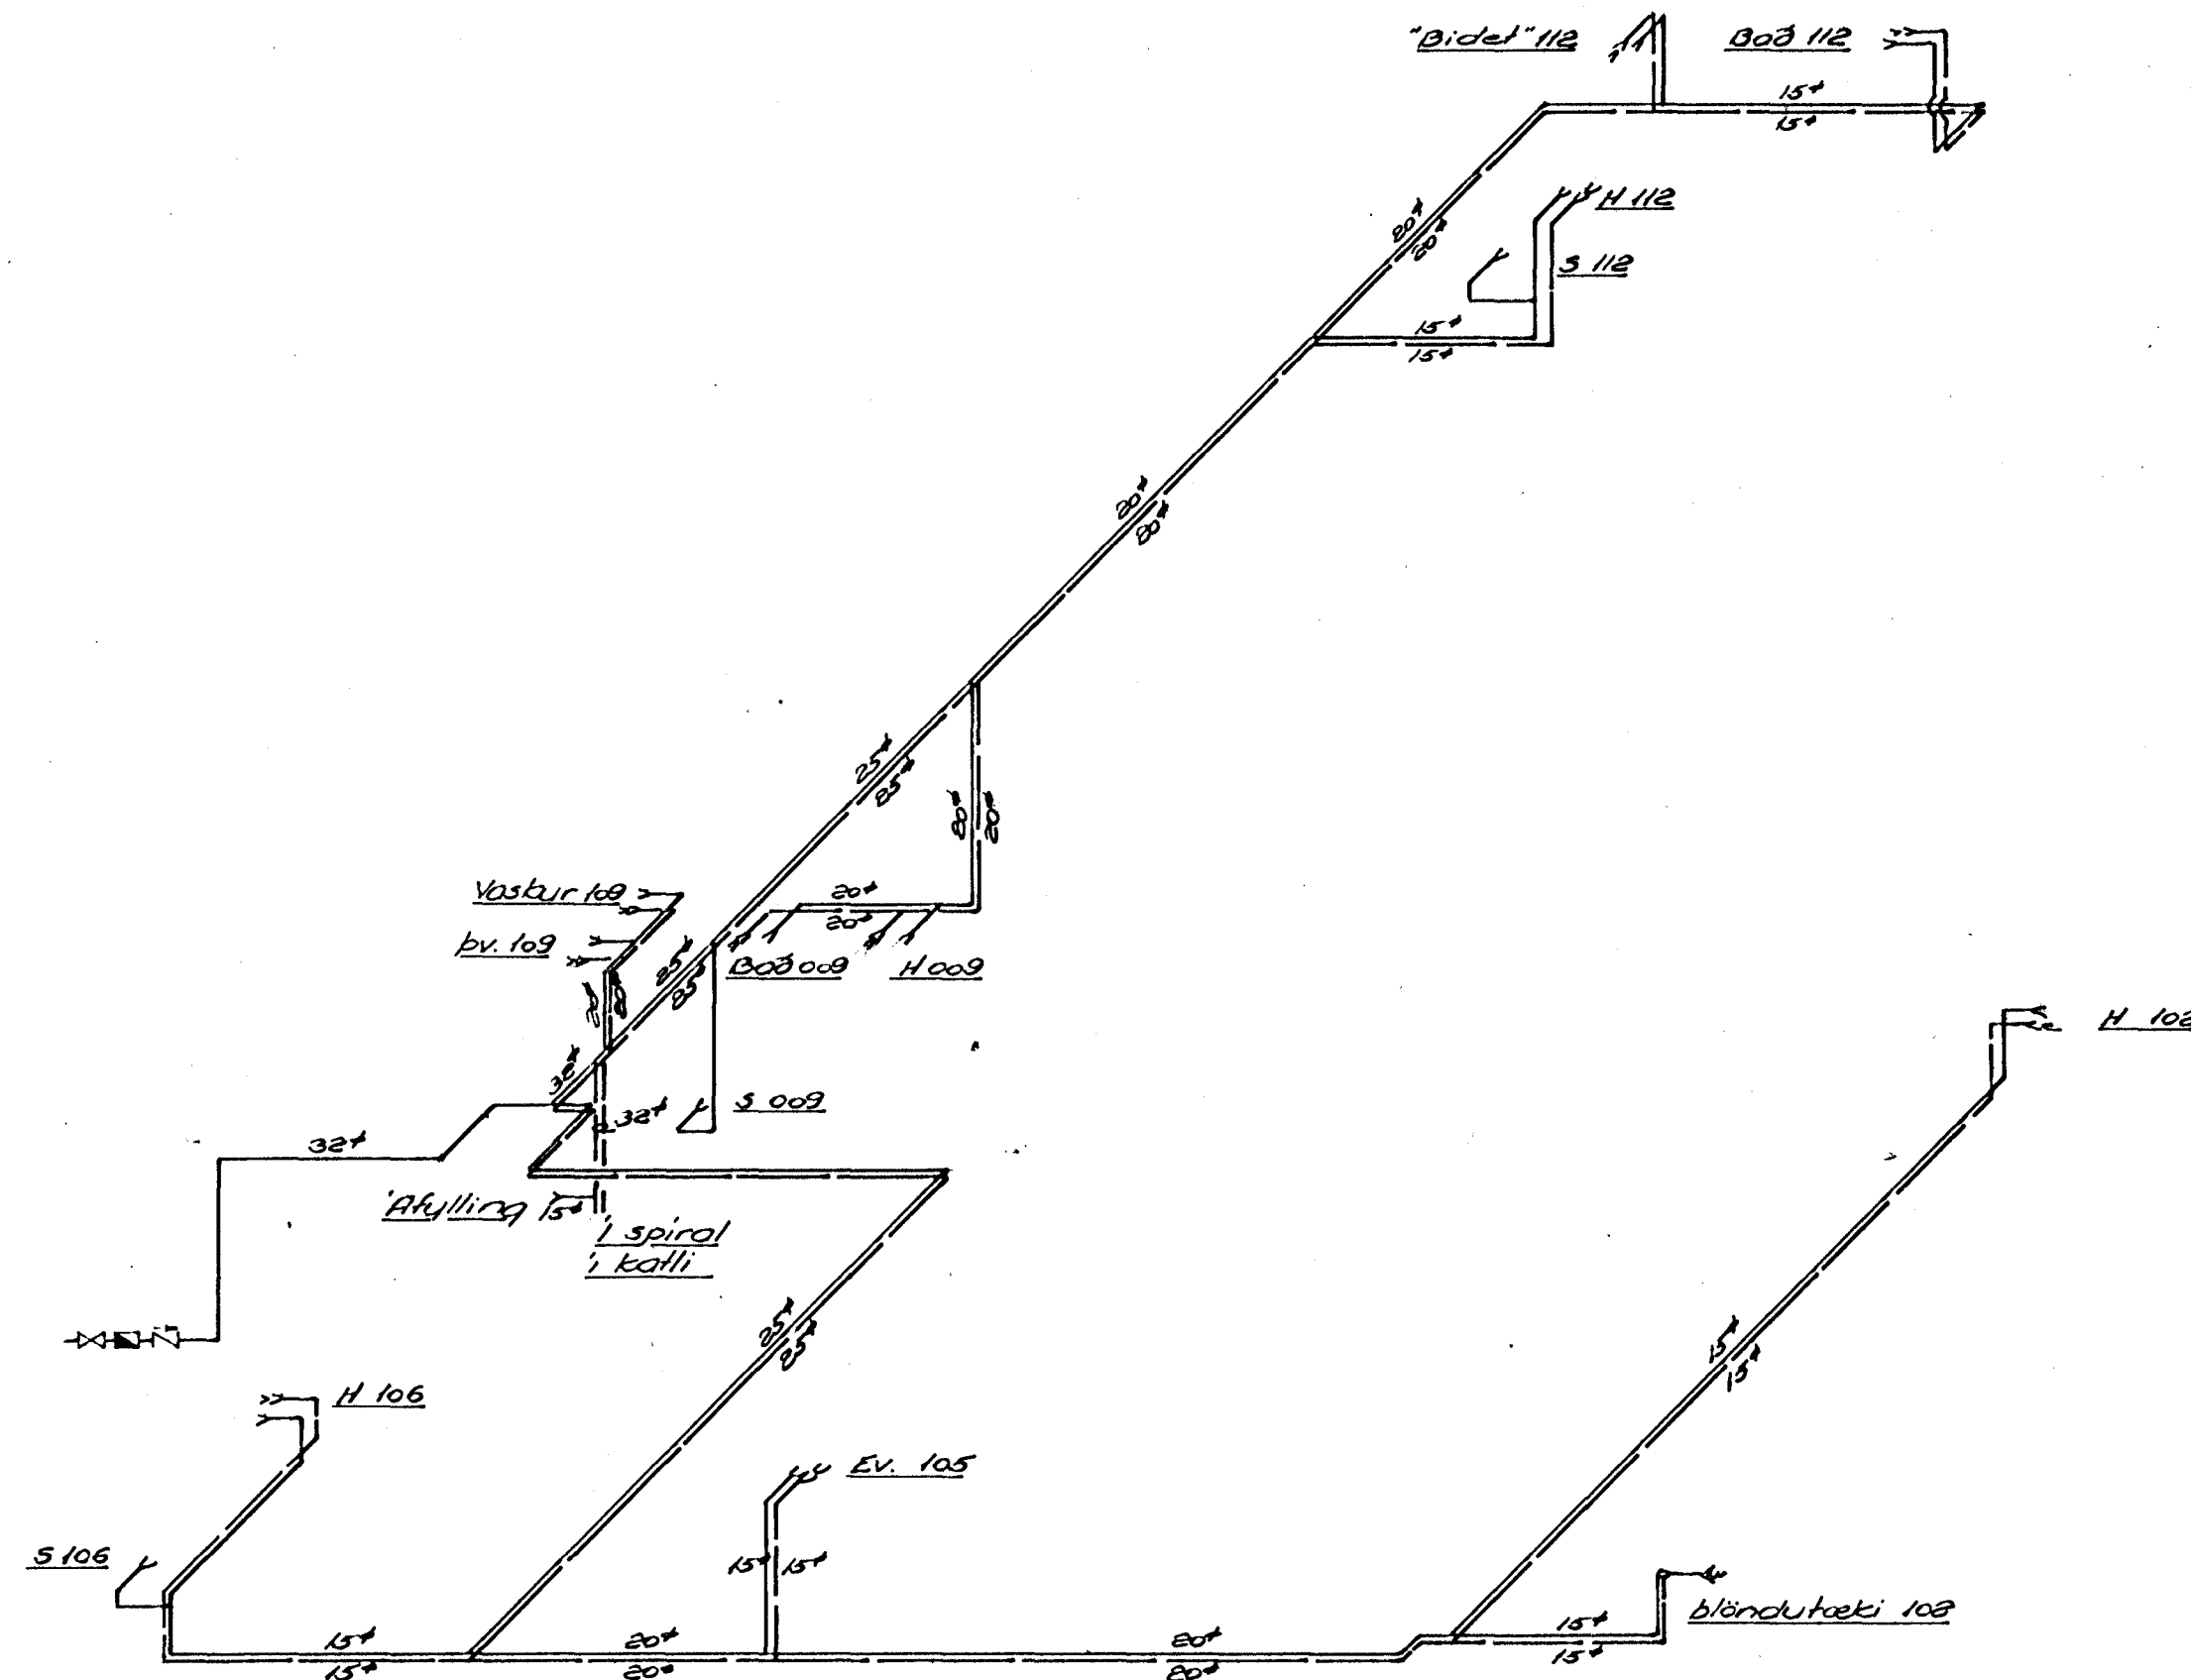

Allar pípur séu zínkhúðaðar járn pípur og skal þrýstiprófa þær með 12 kg/cm².
 Allar heitavatnspípur skal einangra með 2 cm glerullarhólkum, en kaldvatns-
 pípur með 2 cm plasthólkum sem síðan skal vefja loftþétt með plást dúk.
 Þess skal sérstaklega gætt að einangrun hússins liqqi öll kuldamegin við pípurnar þar sem þær liqqja með útvegg!

Sveinn Torfi Sveinsson verkfræðingur		
Mávahraun 9		
Reikn. 6/89 GT	Rúmmynd vatnslagnar	1:50
Teikn. 6/89 GT		
Hofnarfjörður		9