


Afstöðumynd 1:200

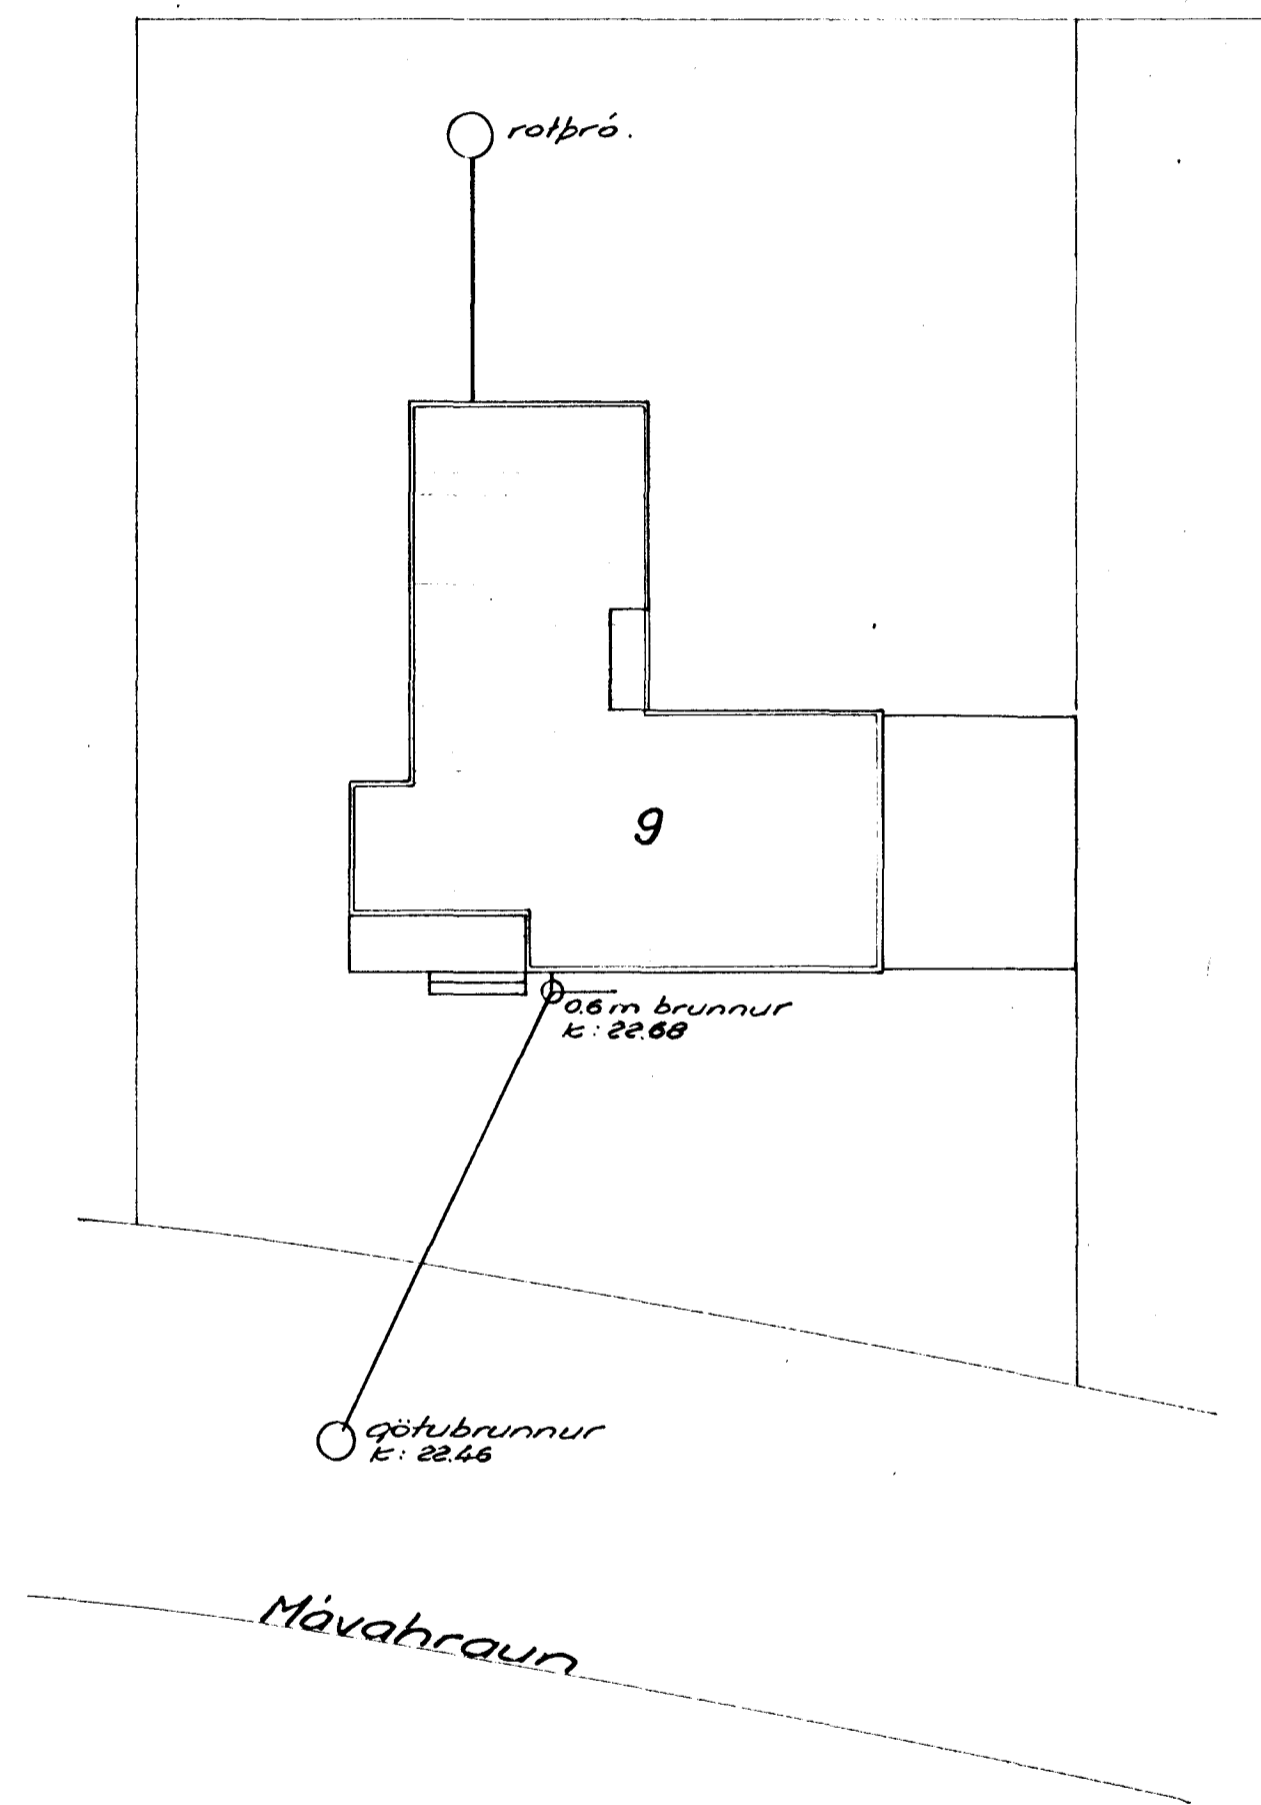

Sveinn Tórfi Sveinsson verkfræðingur		
Mávahraun 9		
Teikn. 6/69 GT	Frænnislisterfi Afstöðumynd	1:200
Hafnarfjörður		6