



Samþykkt þann
 08 APR. 1997
 Byggingatulltrúinn í Hafnarfirði
 Erlendur Hjálmarsson


Úr Gildi

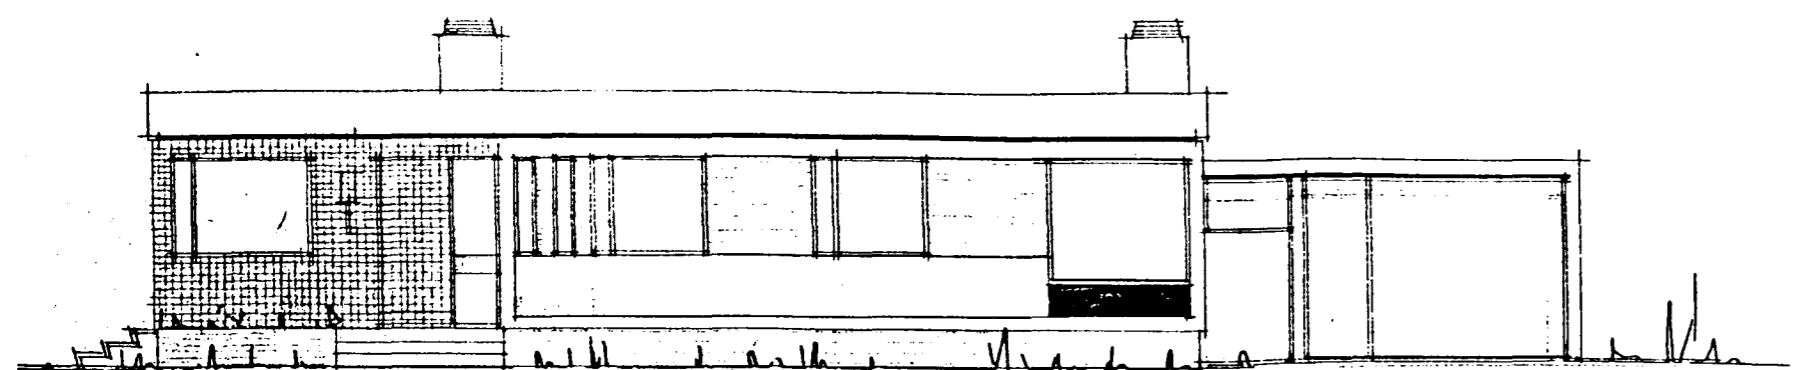


NORSUR

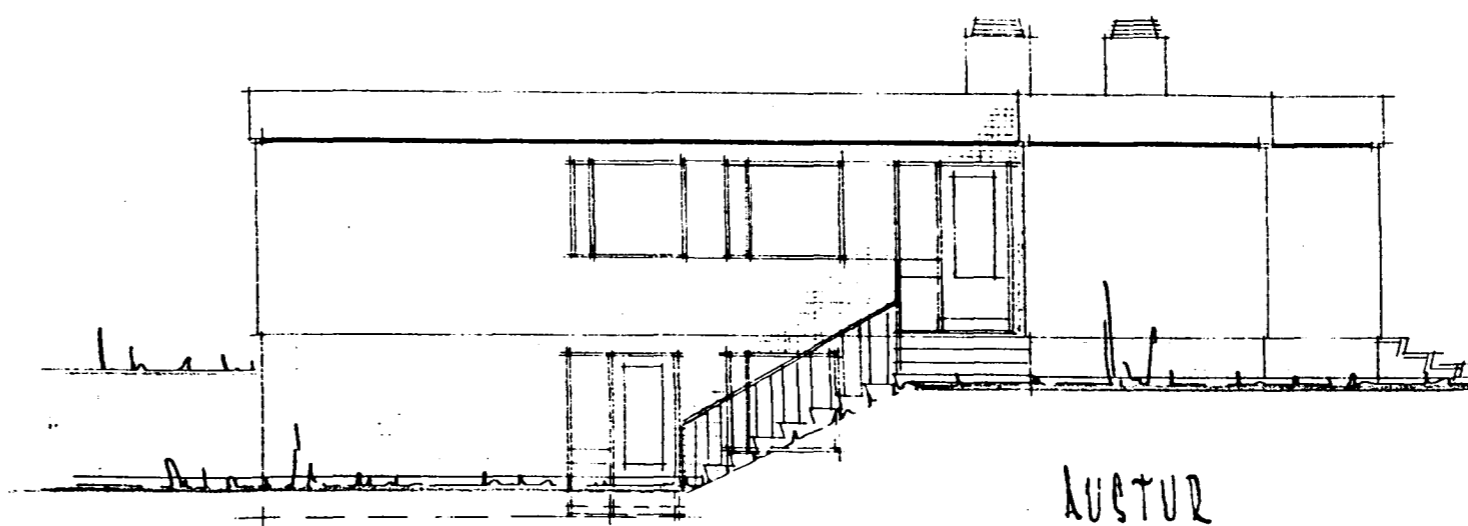


AUSTUR

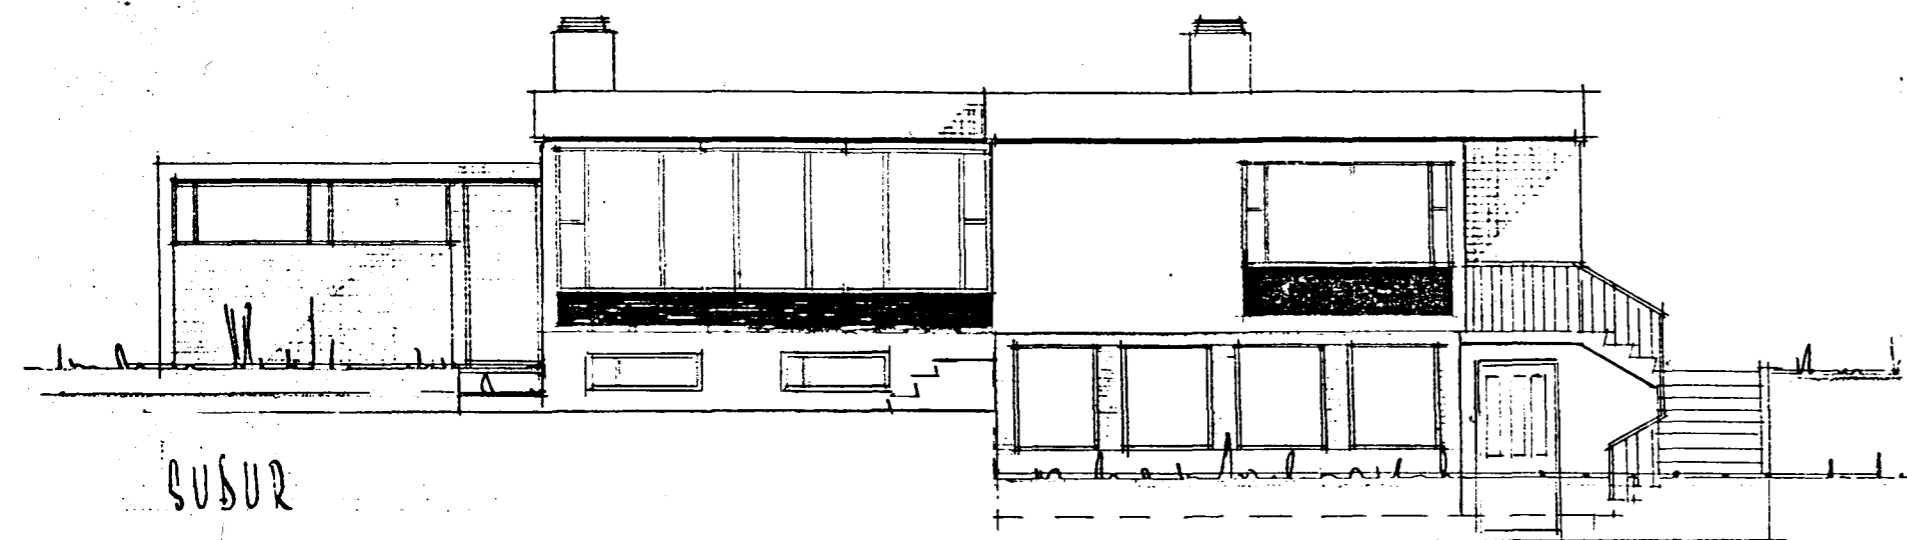

SÚÐUR

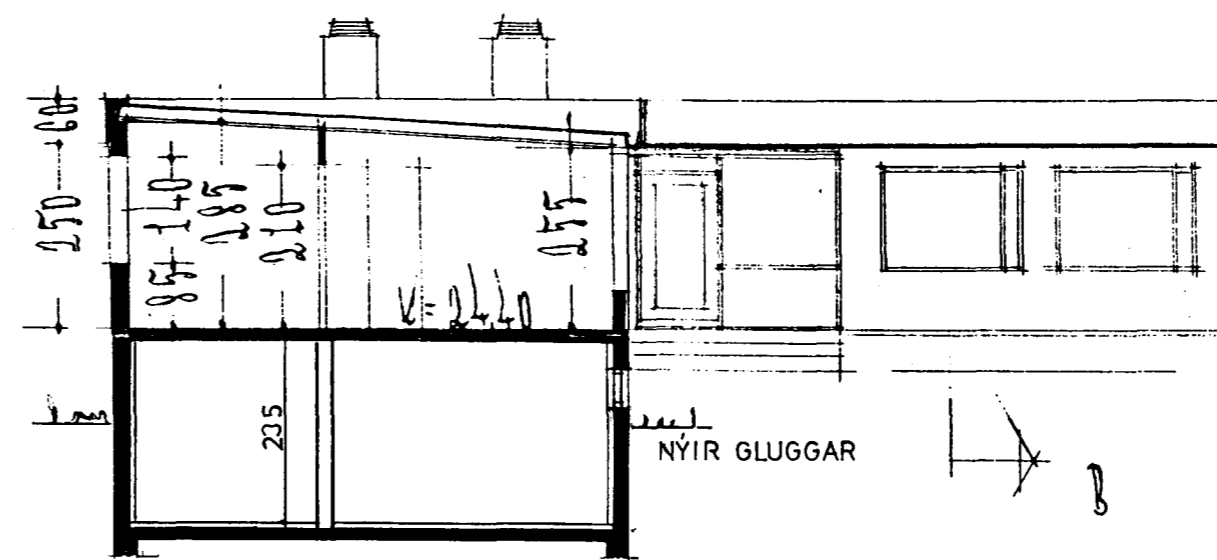


SNEIÐING
 01-01

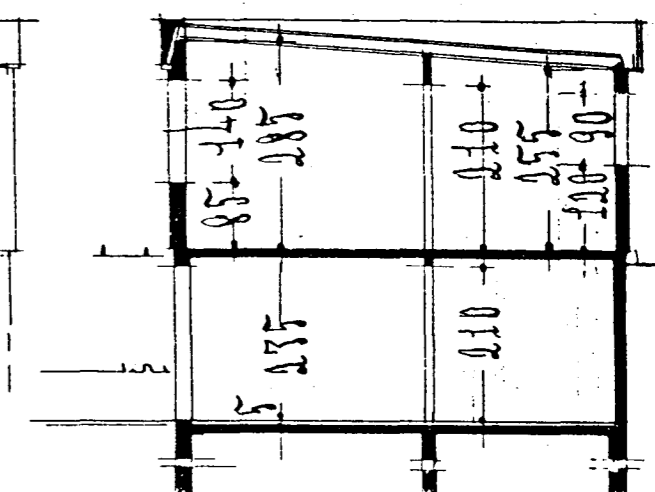


SNEIÐING B

NÝ HURÐ
 INNGANGUR Í
 VIÐBÓTARRÝMI

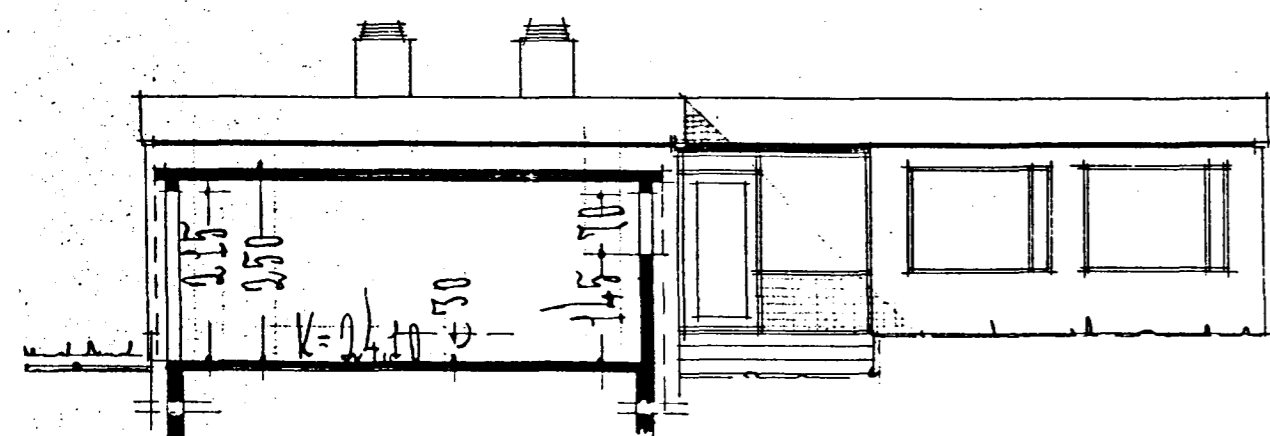

VIÐTUR

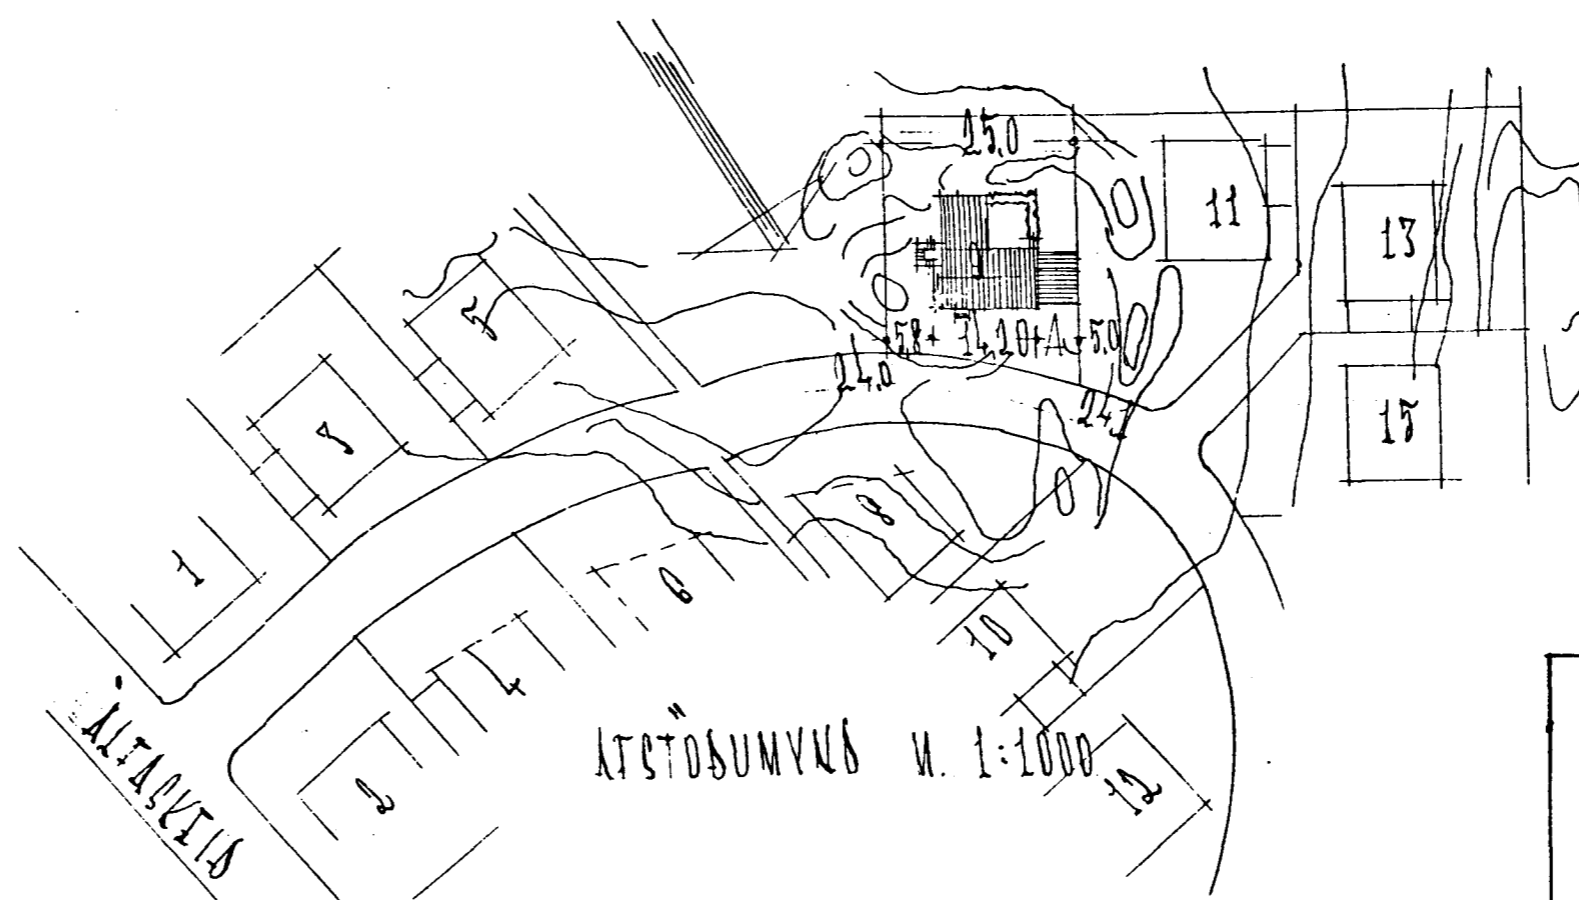

AFSTÖÐUMYND N. 1:1000

HUGVERK/SMÍÐJAN		MÁVAHRAUN 9, VIÐBÓTARRÝMI HÆÐ 01-01.	
Sigrún Óladóttir arkitekt faí		AFSTÖÐUMYND, ÚTLIT OG SNEIÐING	
vinnustofa	trönuhraun 6 220 hf	dags 03.04.97	
s-565 0703 fax 565 4405		kvarði 1:1000/1:100	
kt. 11 0753-4119	Sigrún Óla		