



MÁVAHRAUN NR. 9 M 1:100

Samþykkt á fundi bygginga-
nefndar þ. 17. 8. 1966
BYGGINGAFULLTÖUNN
I HAFNARFIRÐI
S. Jón Fróeze.

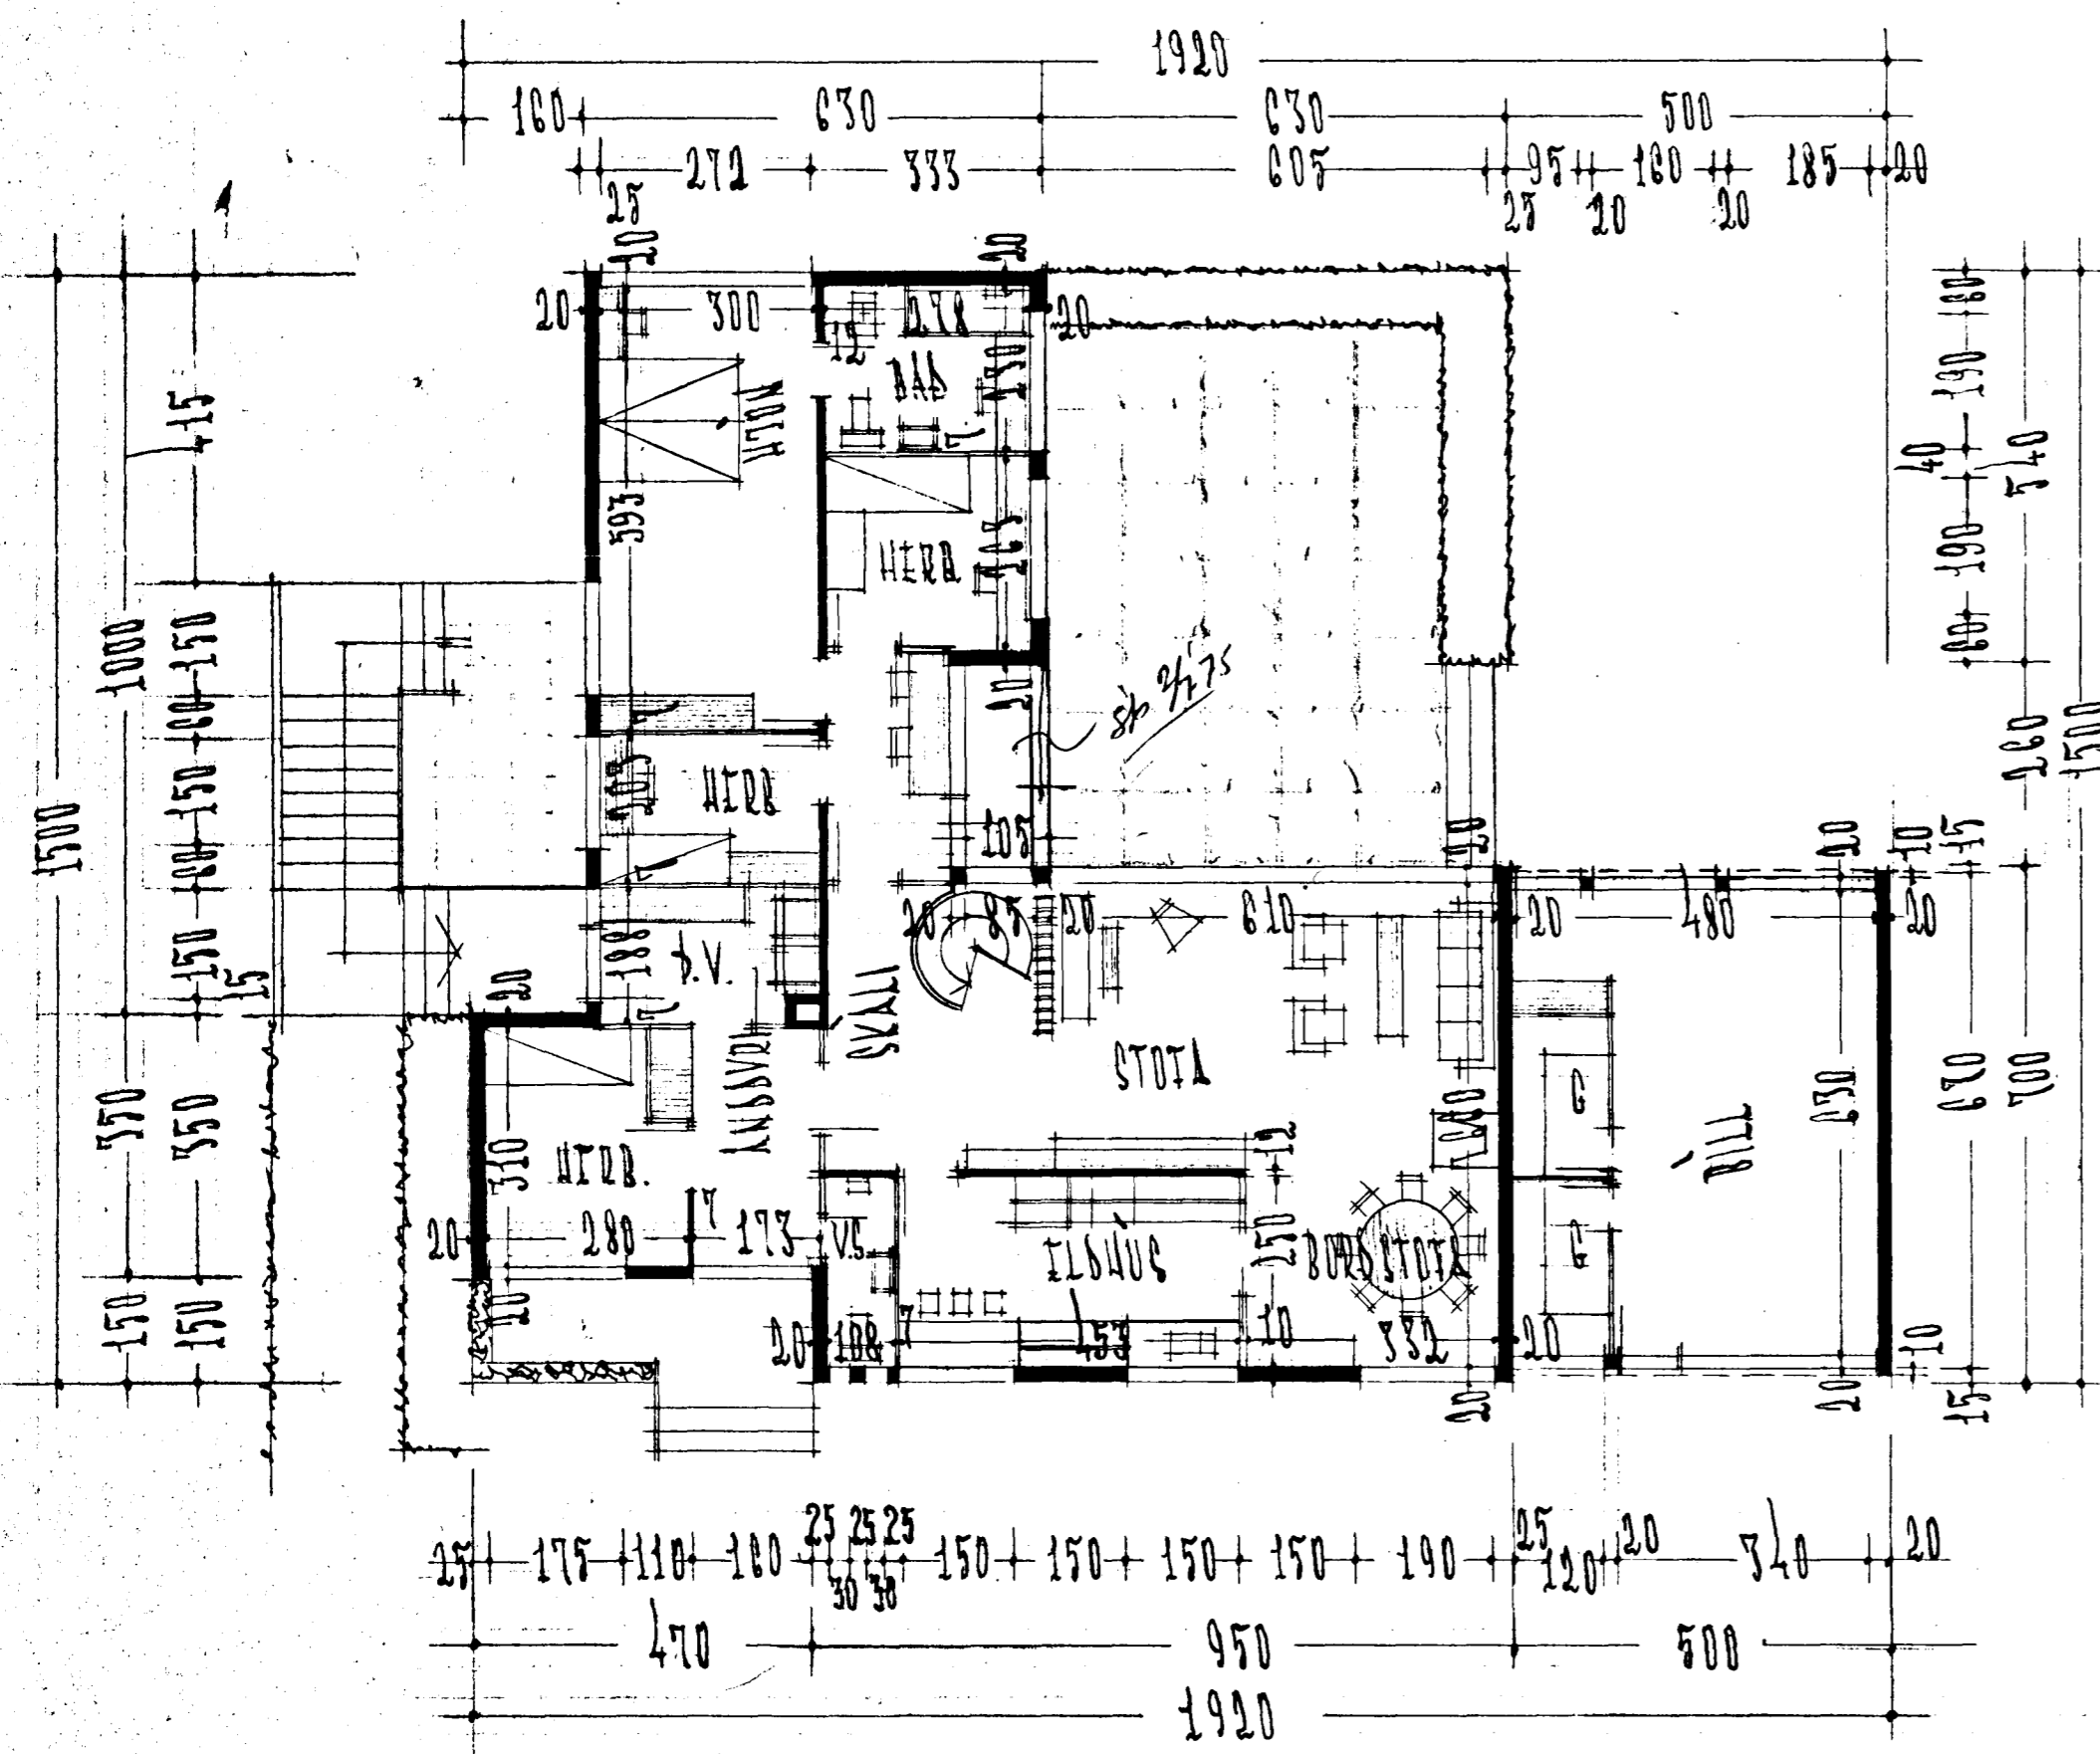

GRUNNMYNNA 1. HES

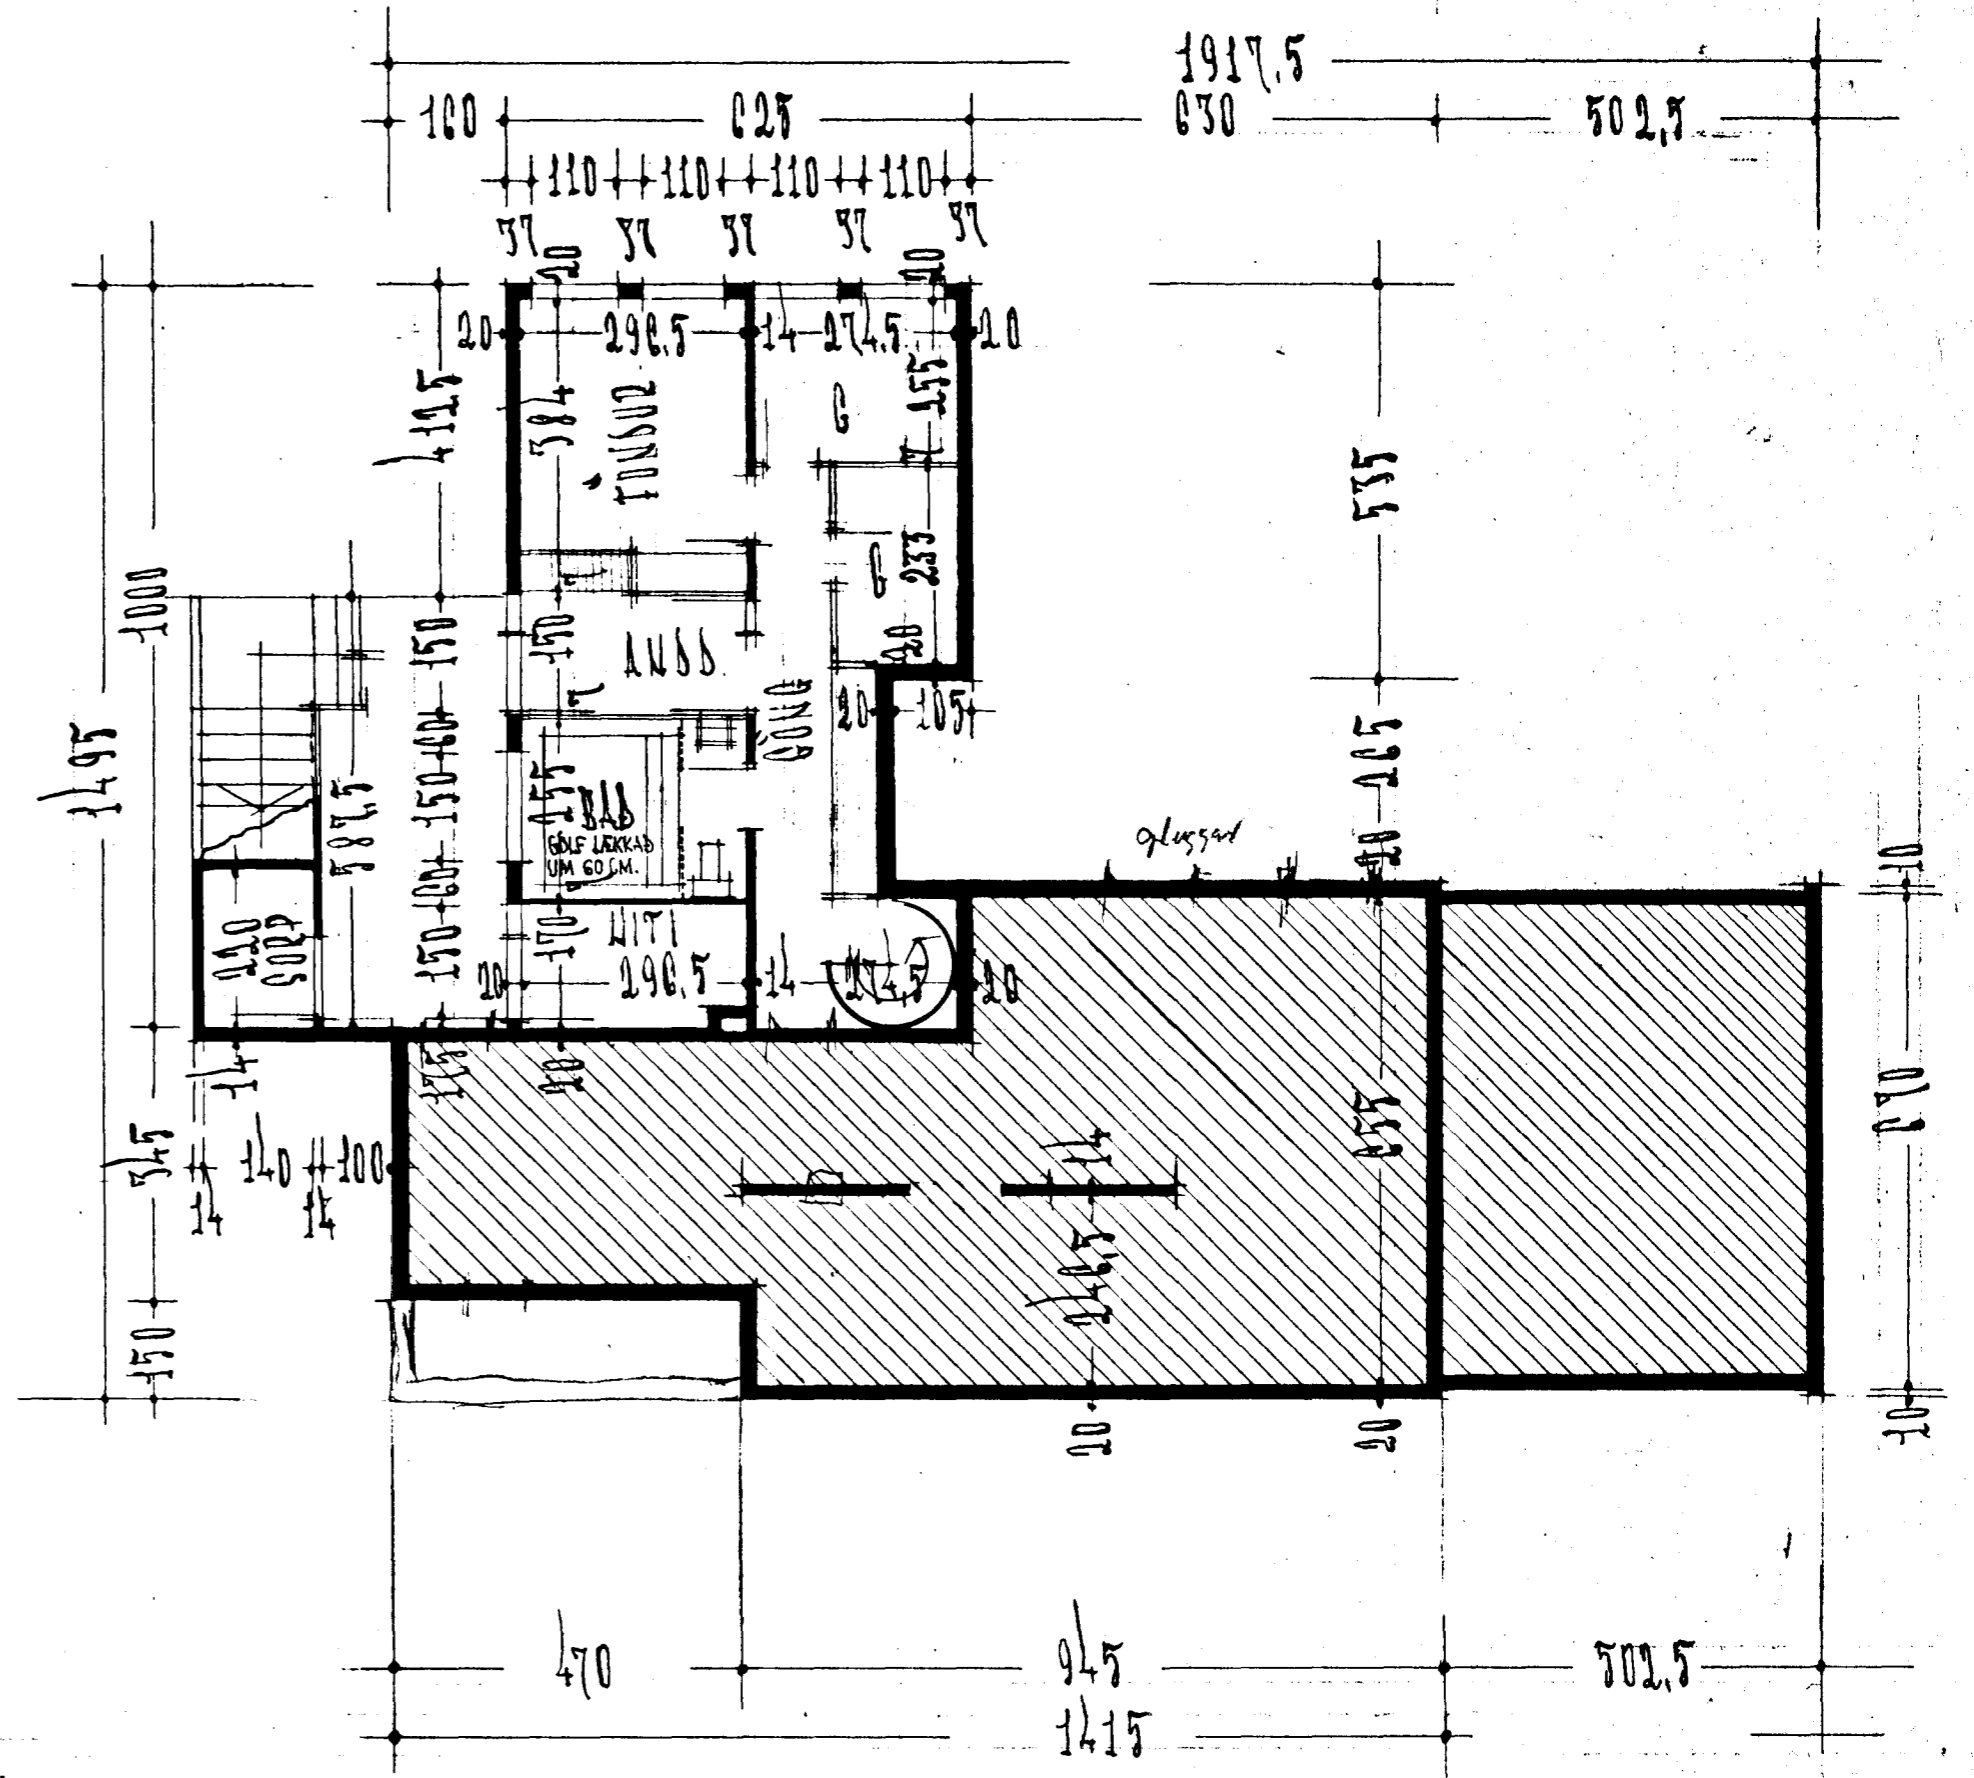

KJALLARI

REYKJAVÍK Í ÁRUST 1966
Bjartur Kaurvís