


MÁVAHRAUN NR. 9 N. 1:100


Samþykkt á fundi bygginga-  
nefndar þ. 17 / 8 1966

BYGGINGA- og FULLTÖNN  
I HAFNARFIRDI  
E. / 15. 1966


Úr Gildi

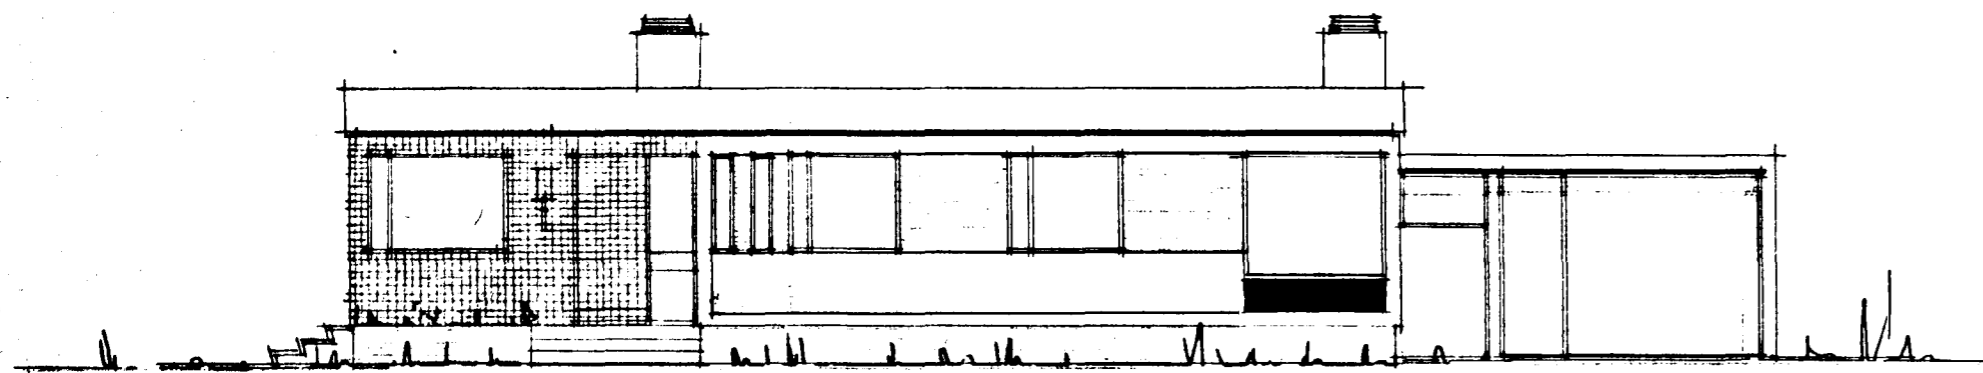


NORÐUR

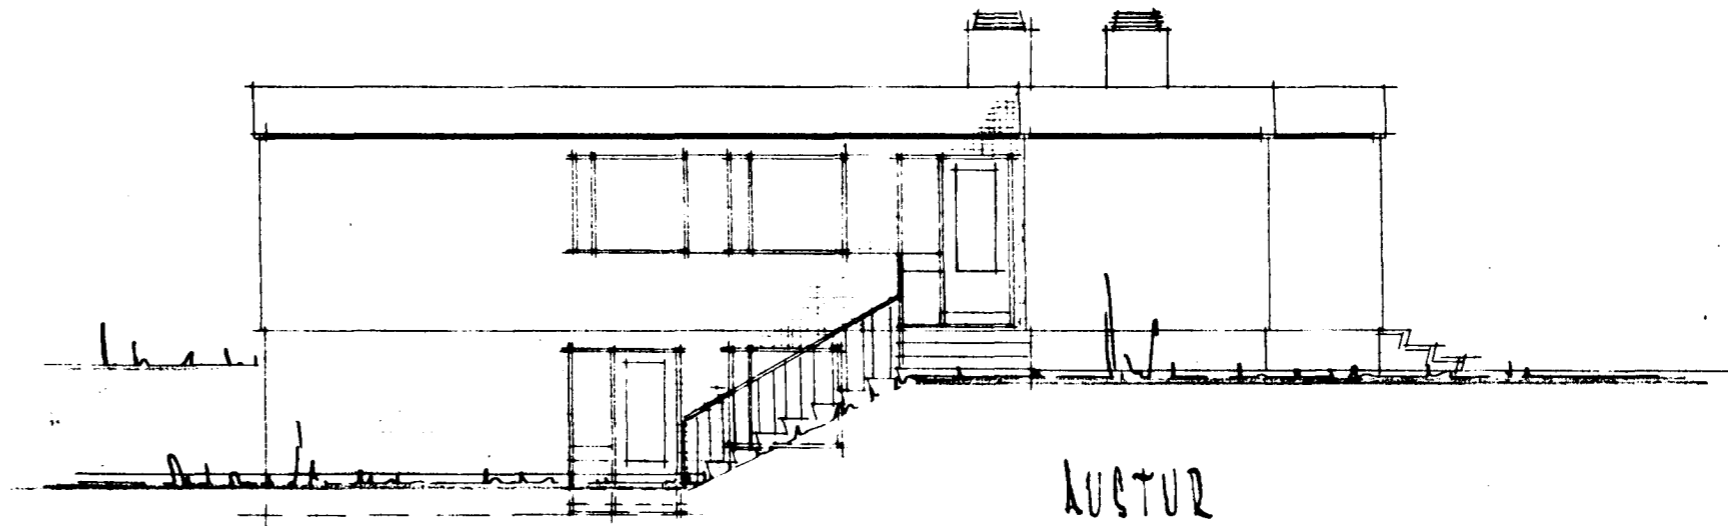


AUSTUR

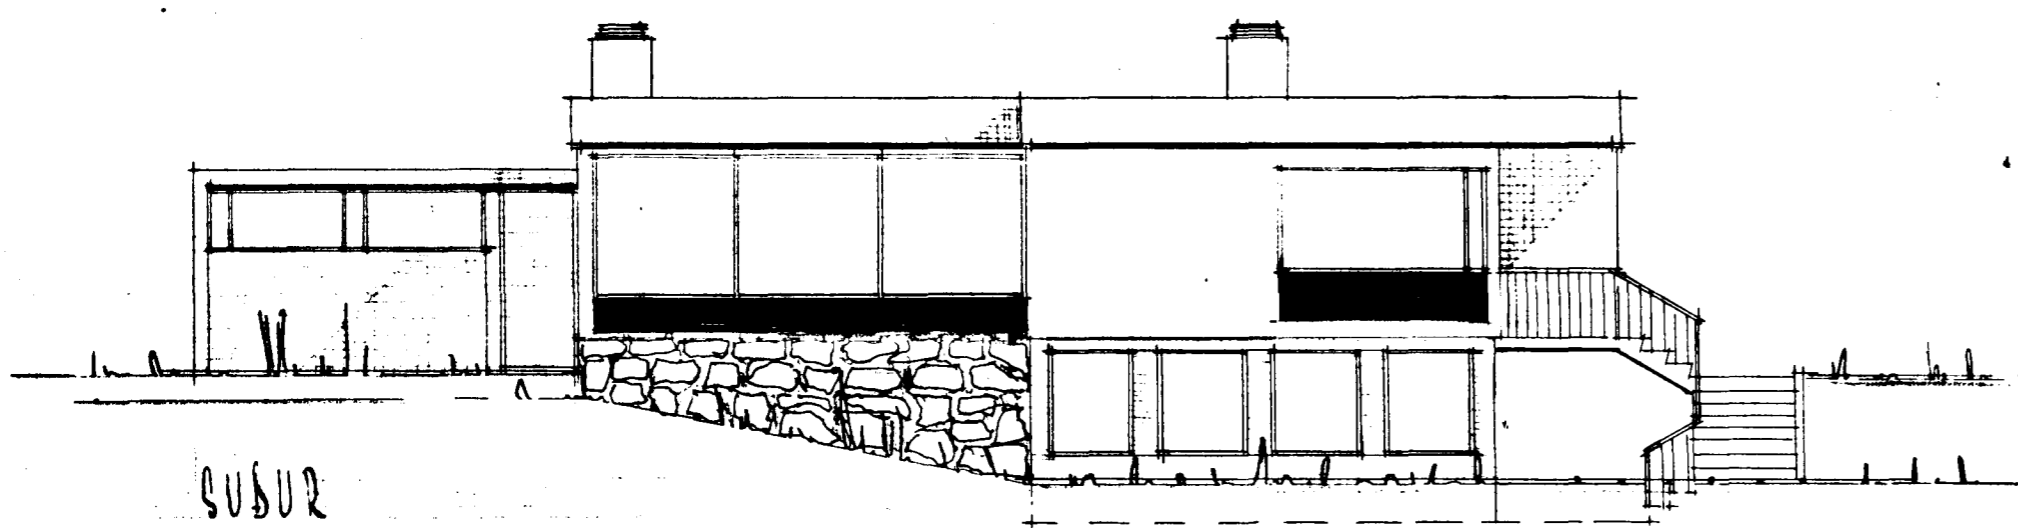


SÚÐUR

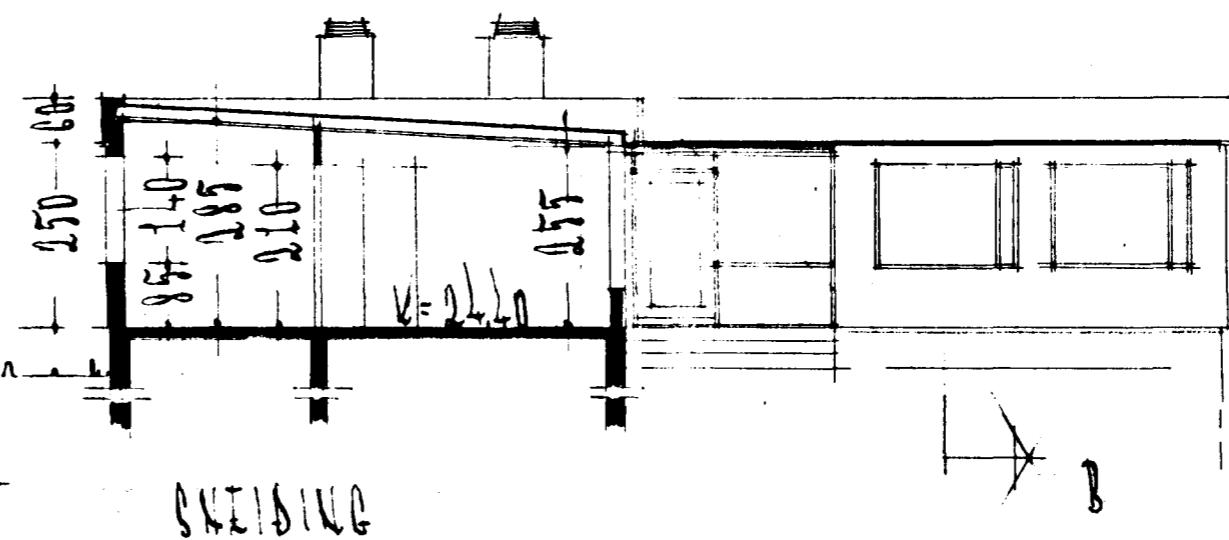


SKJIDING

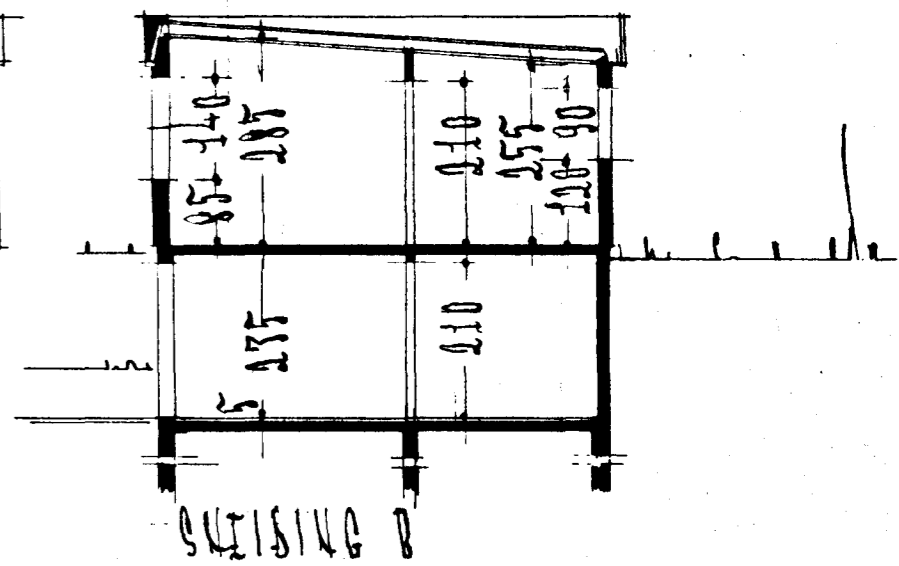

SKJIDING B

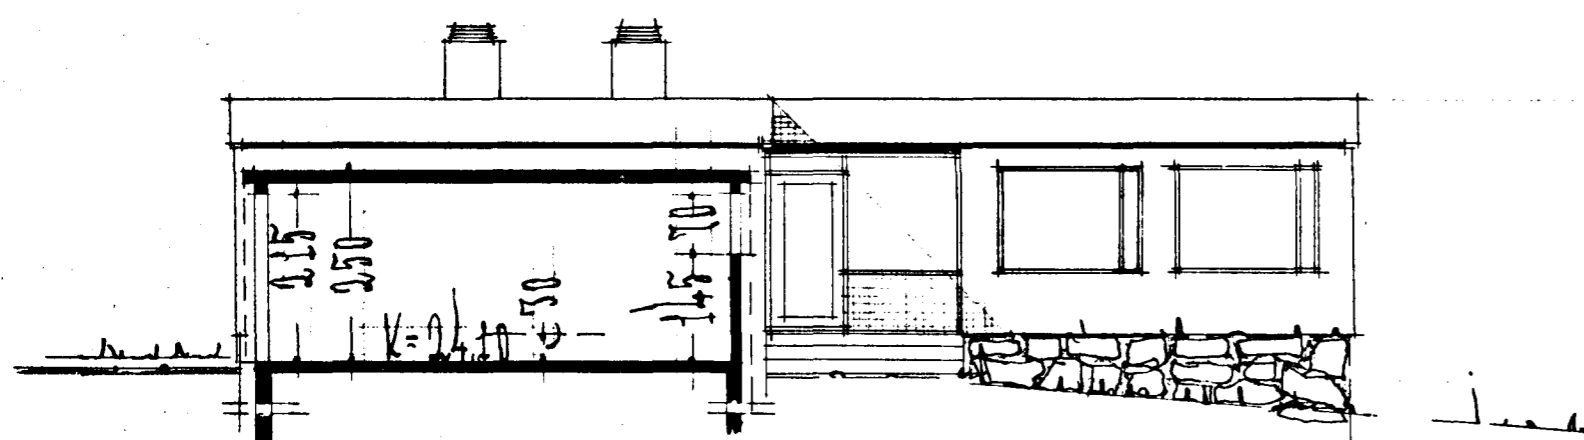

VESTUR

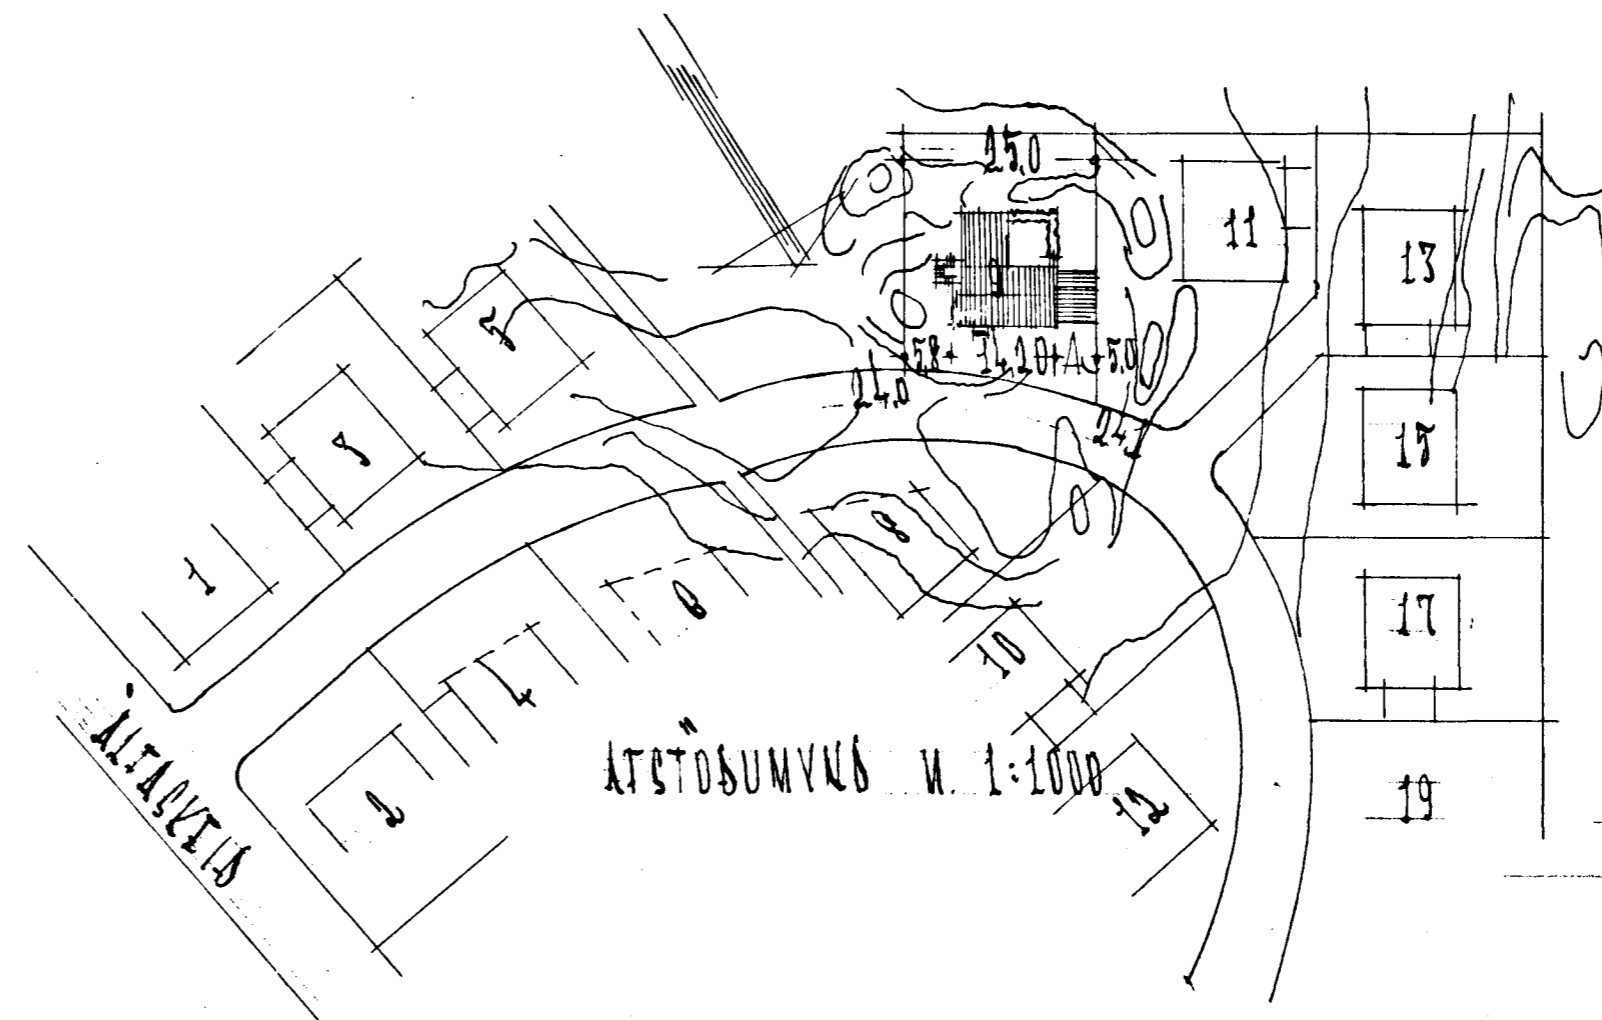

FLATARMÁL HÚSS. 130,09 M<sup>2</sup>  
FLATARMÁL BÍLG. 53,5 M<sup>2</sup>

RIKHTAVIÐ 1. AUGUST 1966

Björn Kaurásson