
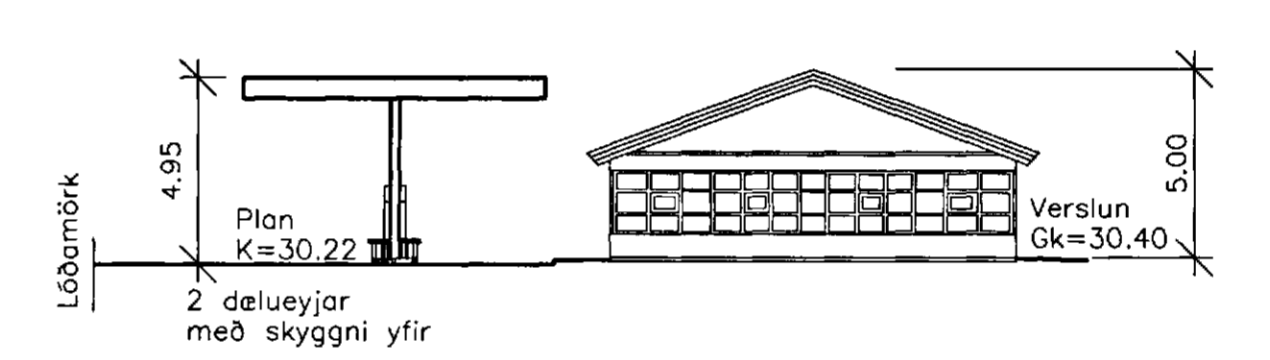
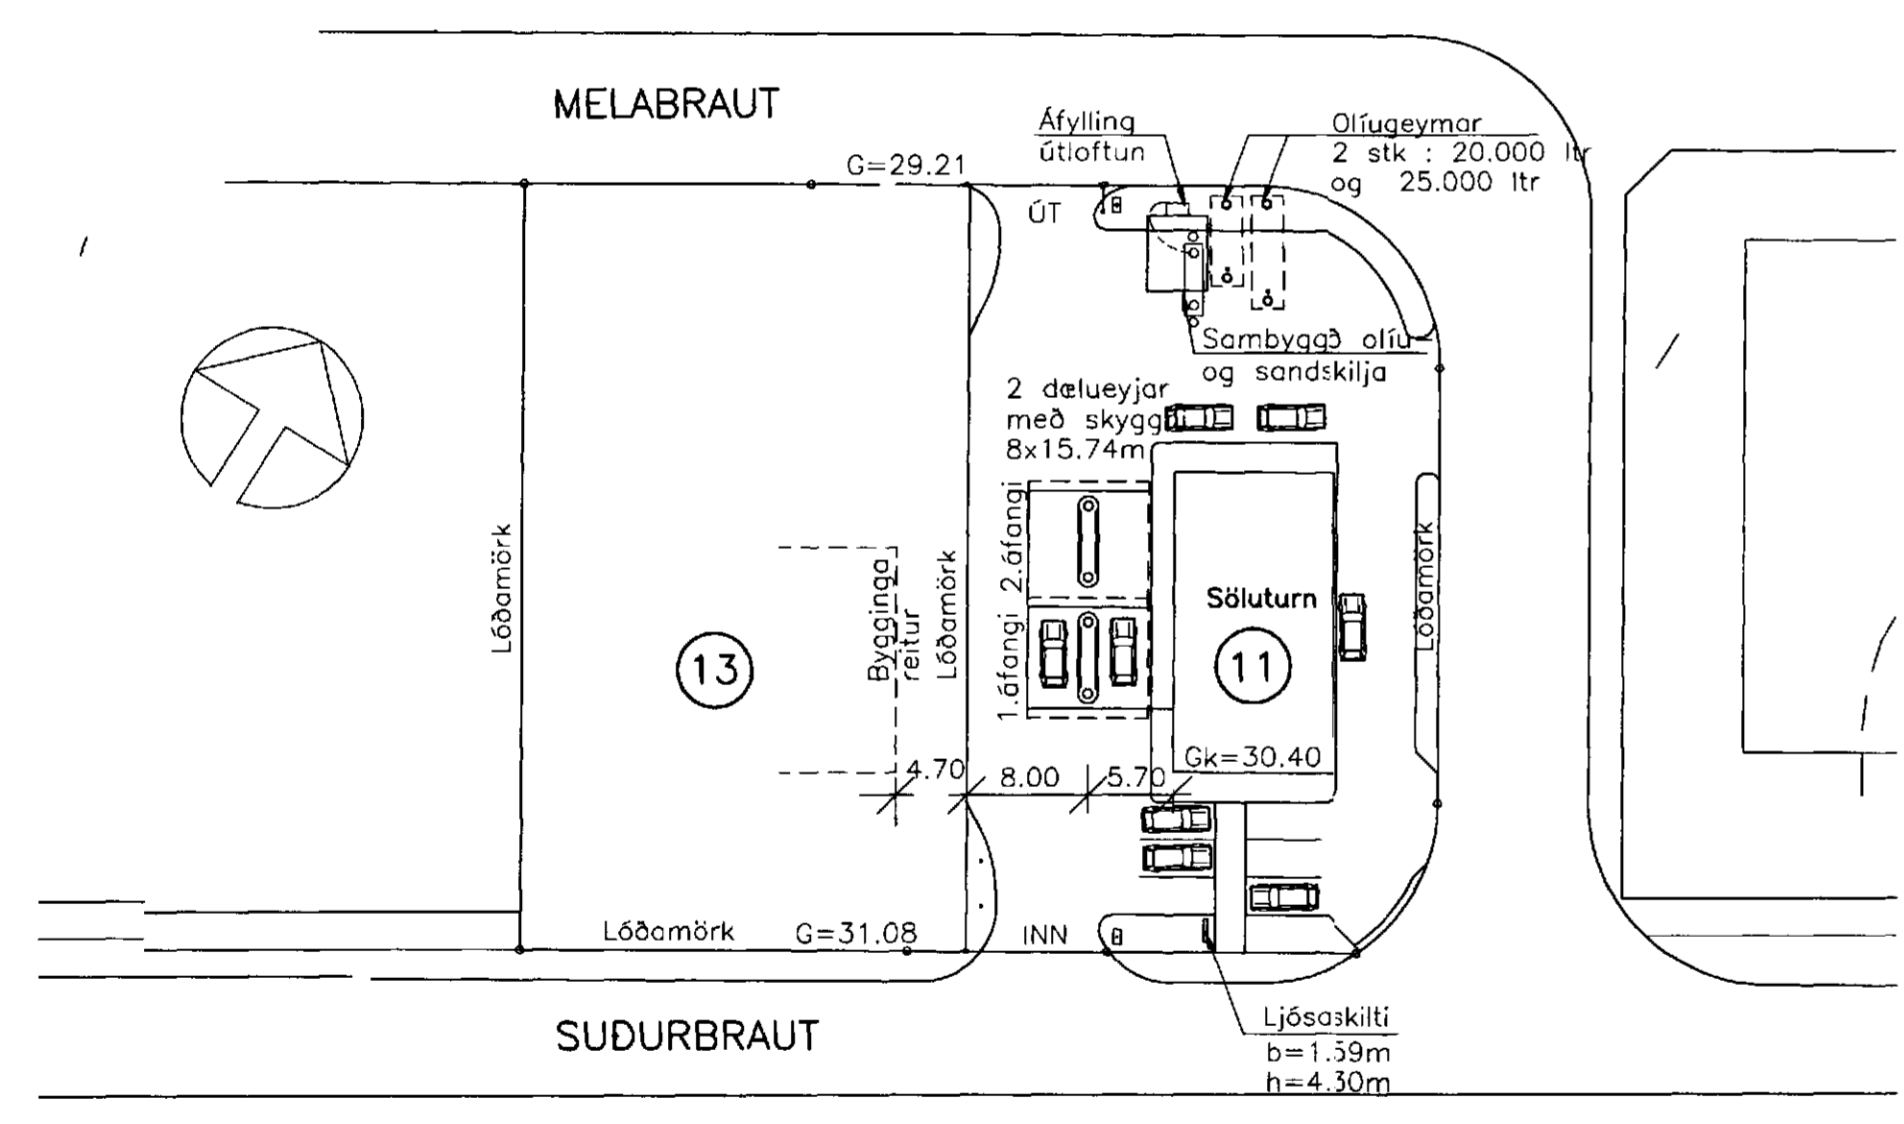
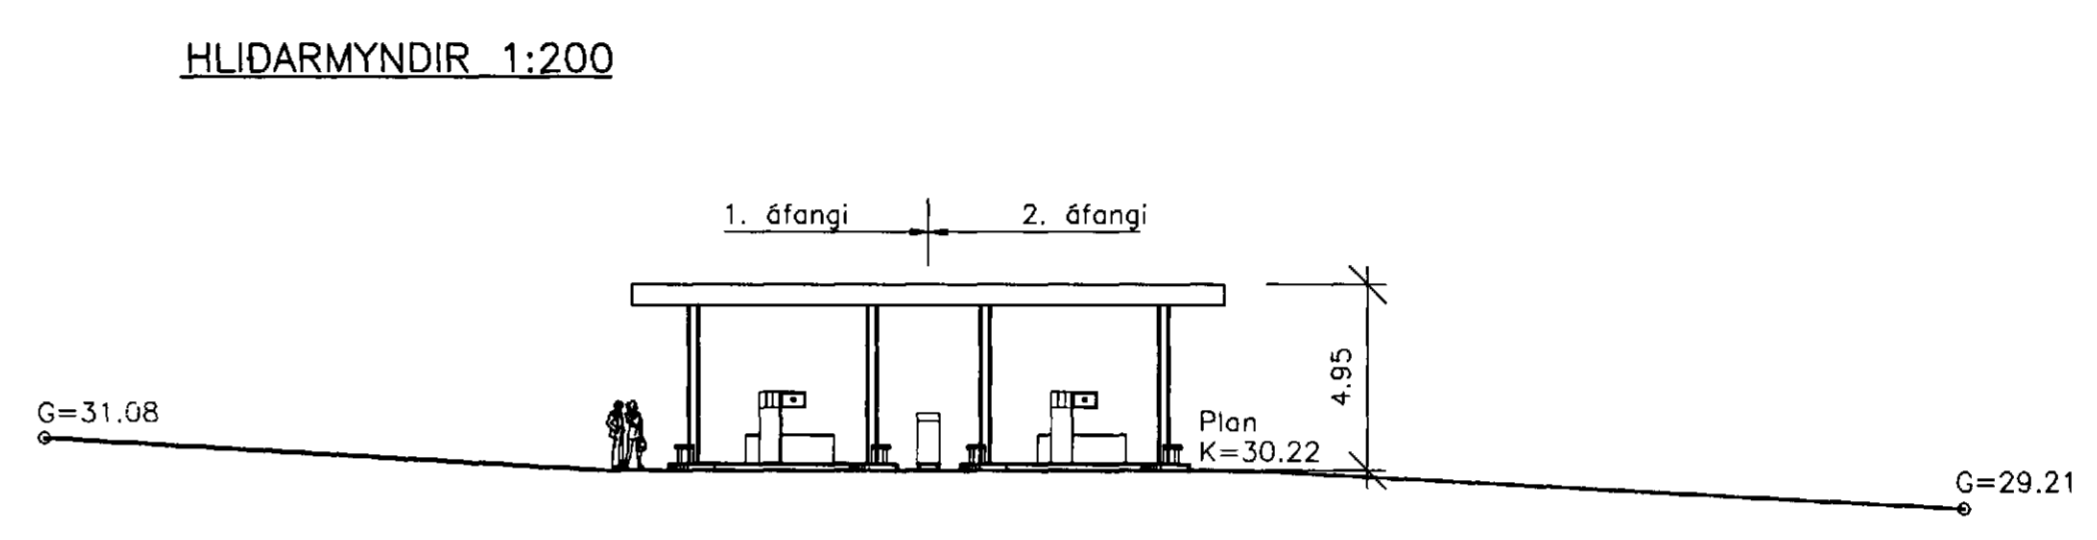


1
2
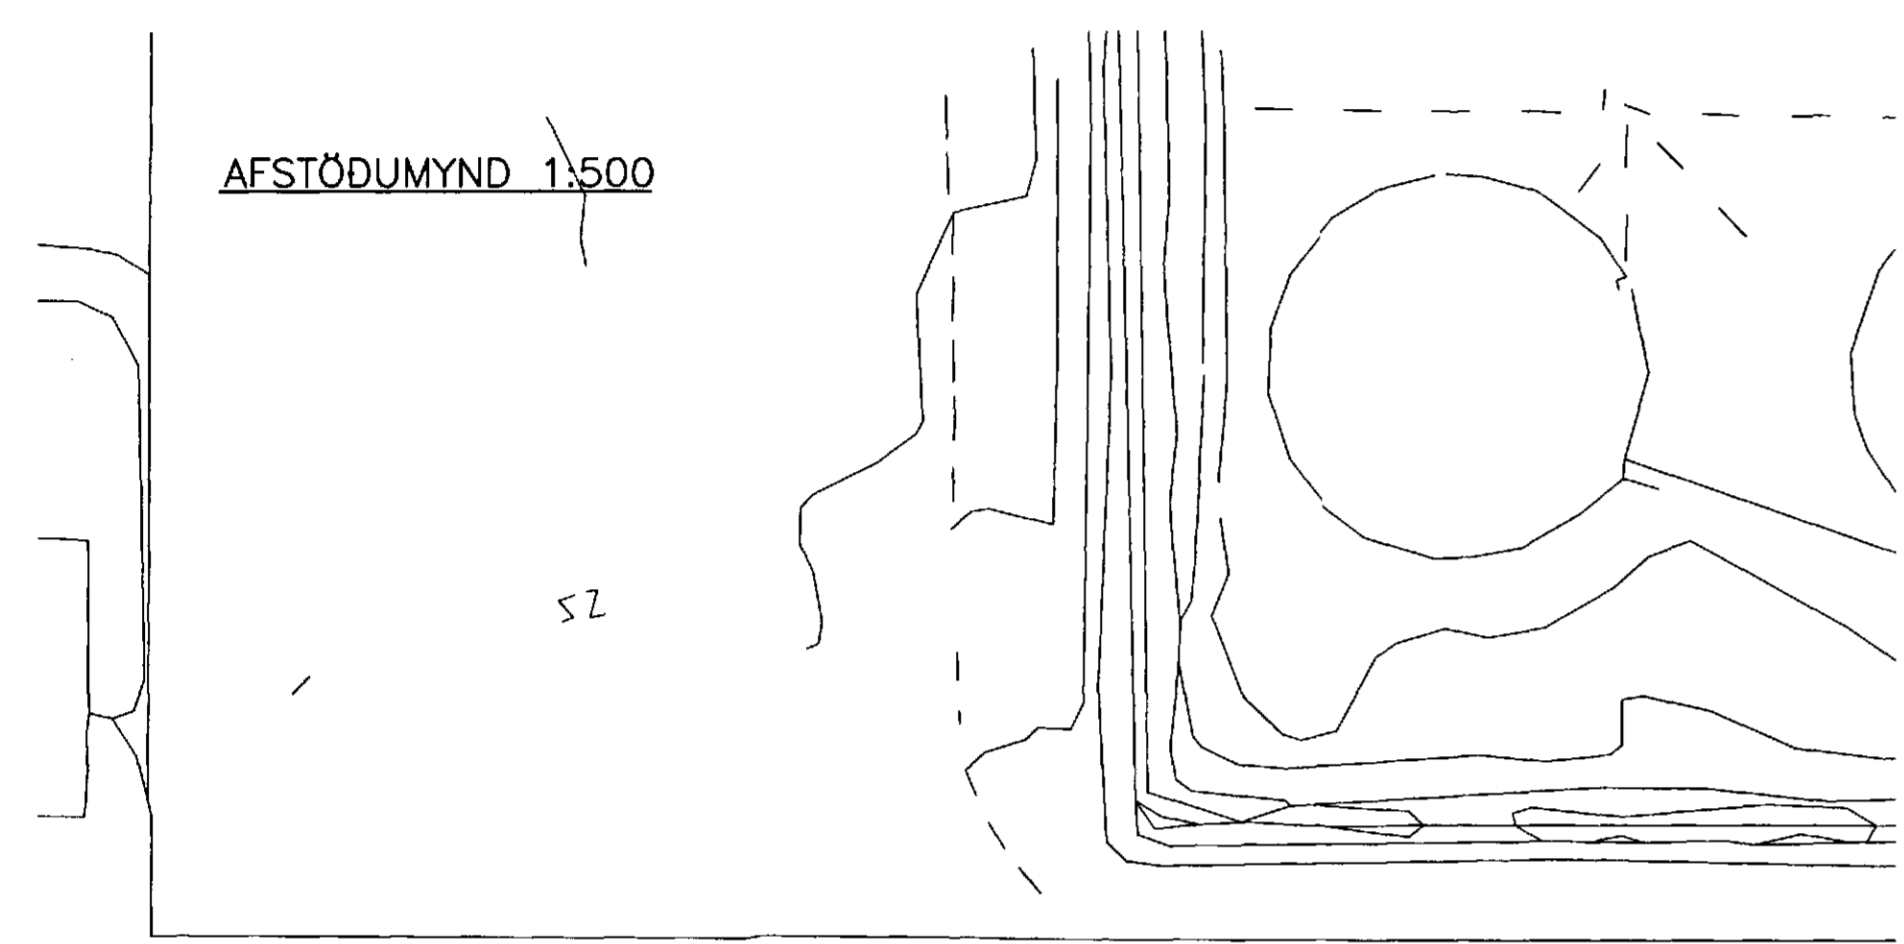


UMSÓKN :
SÓTT ER UM LEYFI TIL AD
AUKA HÆÐ UNDIR SKYGGNI UM 600mm
Þ.E. ÚR 3.800mm í 4.400mm

SKÝRINGAR

Sjálfsali fyrir bensín og dieselolíu.
2 dæluейjar, 2 birgðageymar 25.000 ltr grafnir í jörðu.
Olíuskilja og sandfang samkvæmt reglugerð Hollustuverndar.

Skyggni yfir dæluейjum 8x17m, hæð undir skyggni 4.40m.
Dælu- og áfyllingarplan er steipt, annað svæði er malbikað.

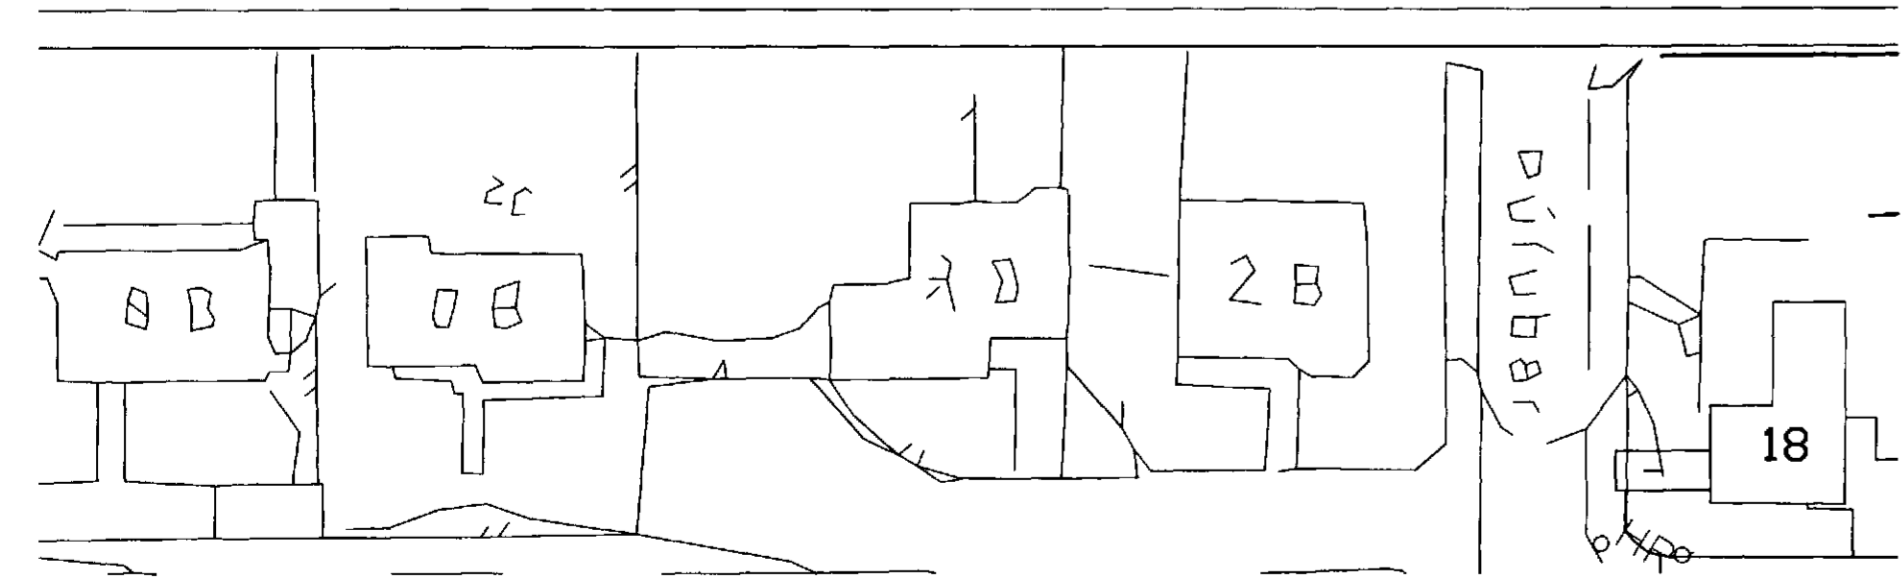

	MELABRAUT 11 HAFNARFIRDI	SJÁLFAFGREIÐSLA BENSÍN OG GASOLÍA, AFSTÖDUMYND, HLIDARMYNDIR
	VERKFRÆÐISTOFA STEFÁNS & BJÖRNS	BR.B: 25.11.99 SKYGGNI LYFT UM 600mm Hönnuð: BG/SV Teiknað: SV Yfirfor: M: 1:500/200 Samþykkt: BEJARHRAUNI 20 • 220 HAFNARFJÖRÐUR Sími 565-1340 • FAX 565-1341 Netfang: vsb@centrum.is, kt:610188-1419