




GRUNNMYND 1:100

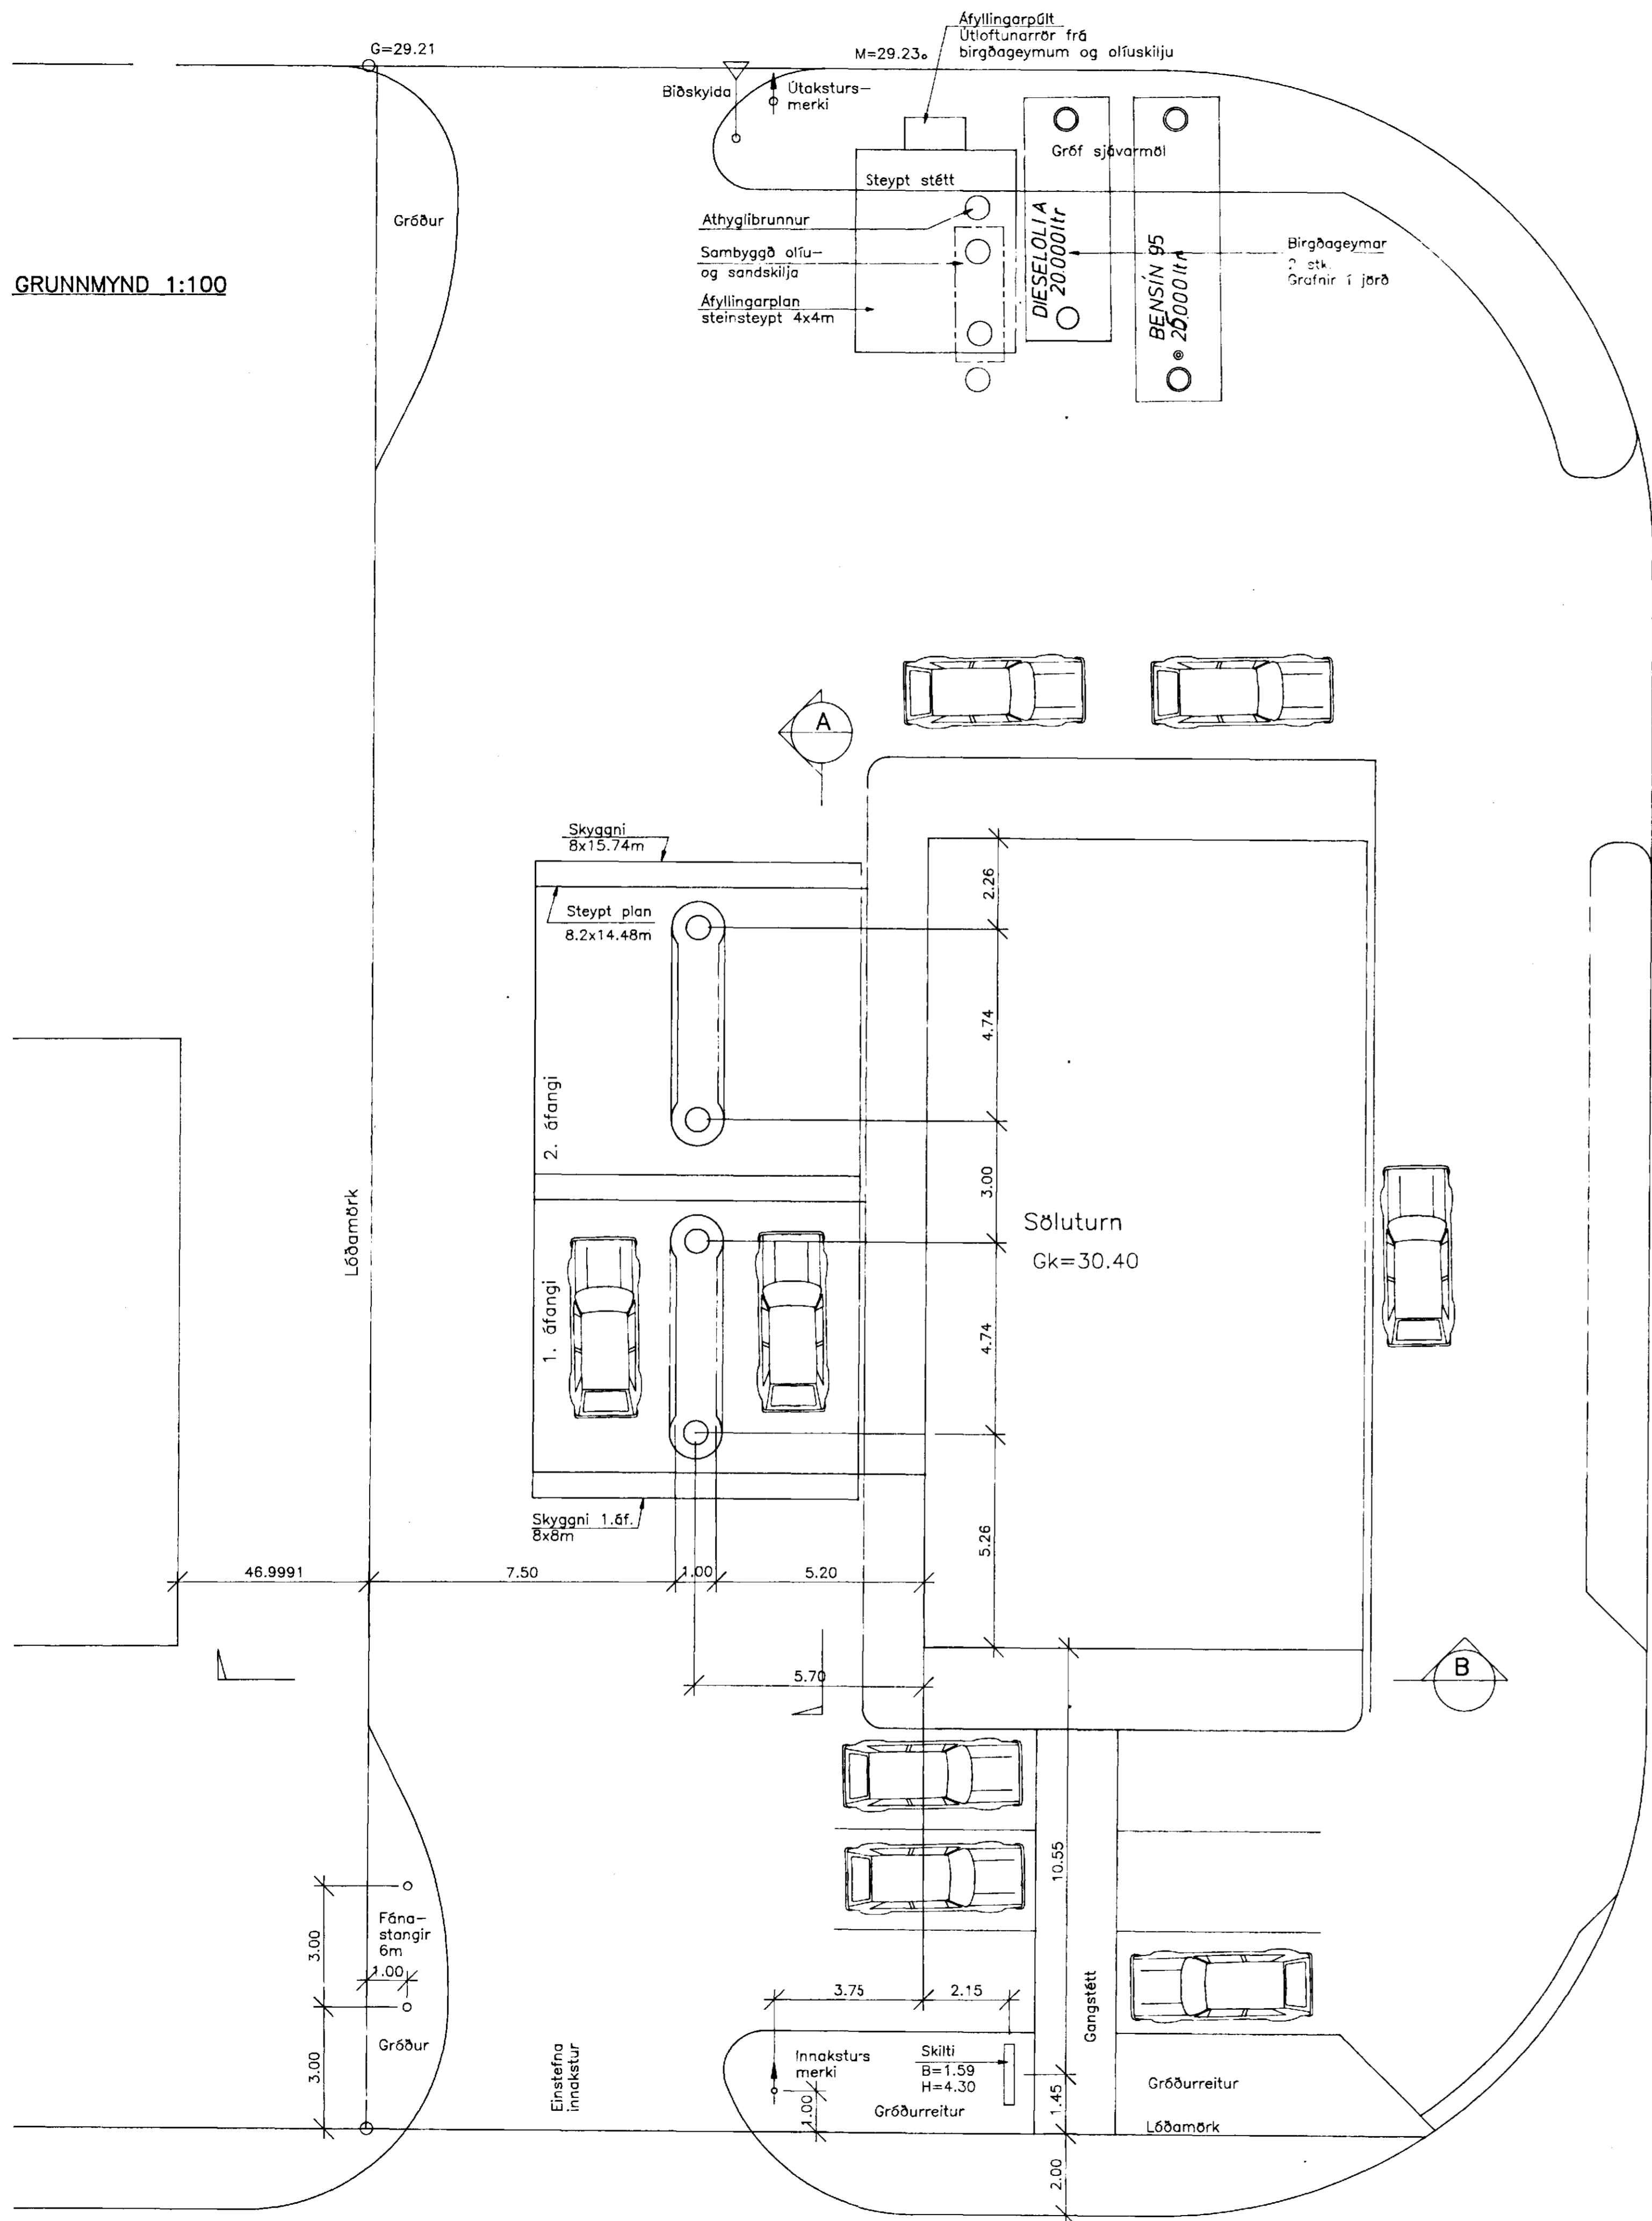


SNID A-A 1:100

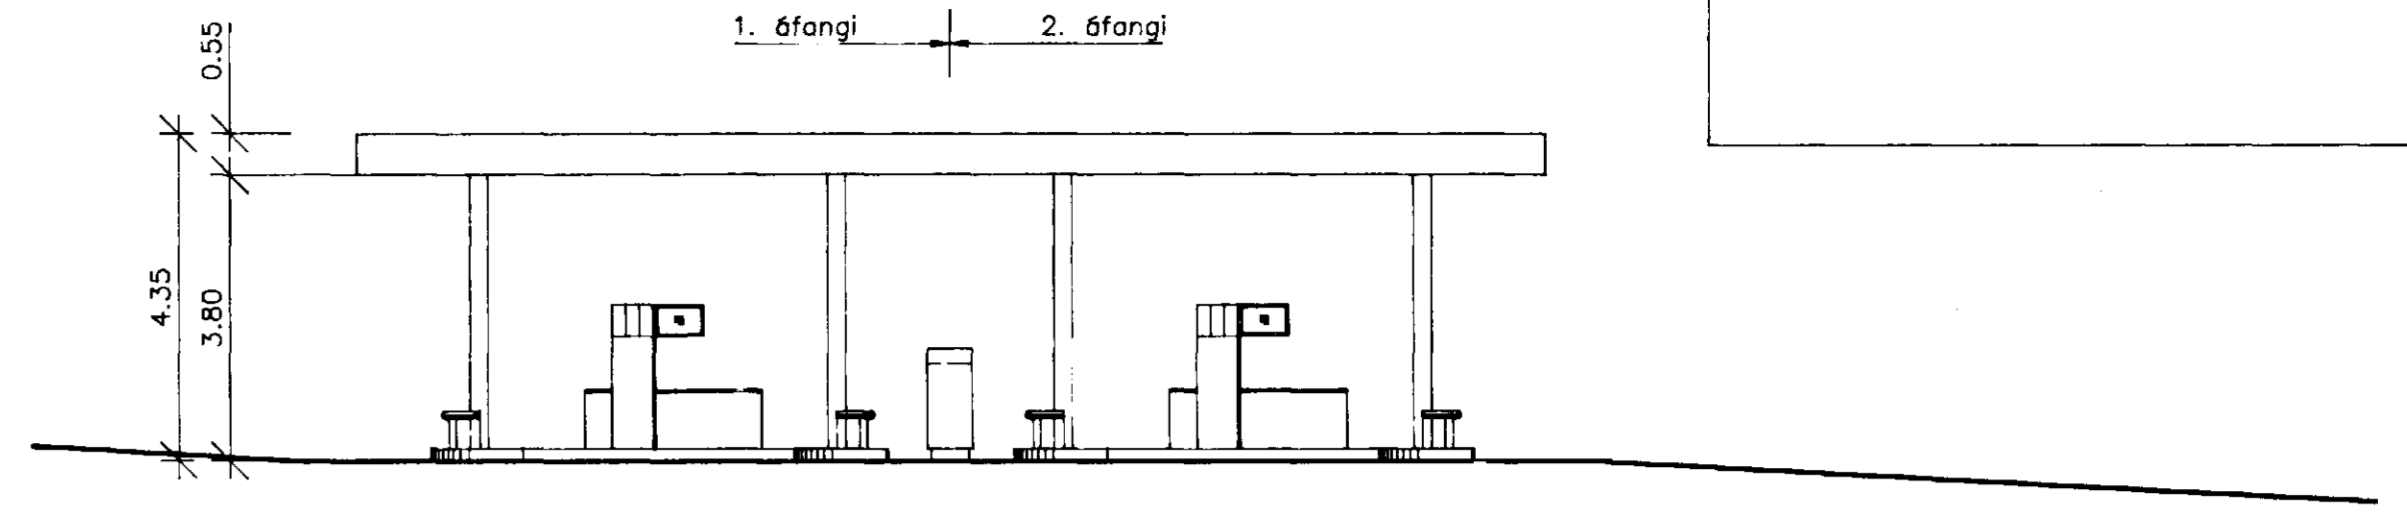

SNID B-B 1:100

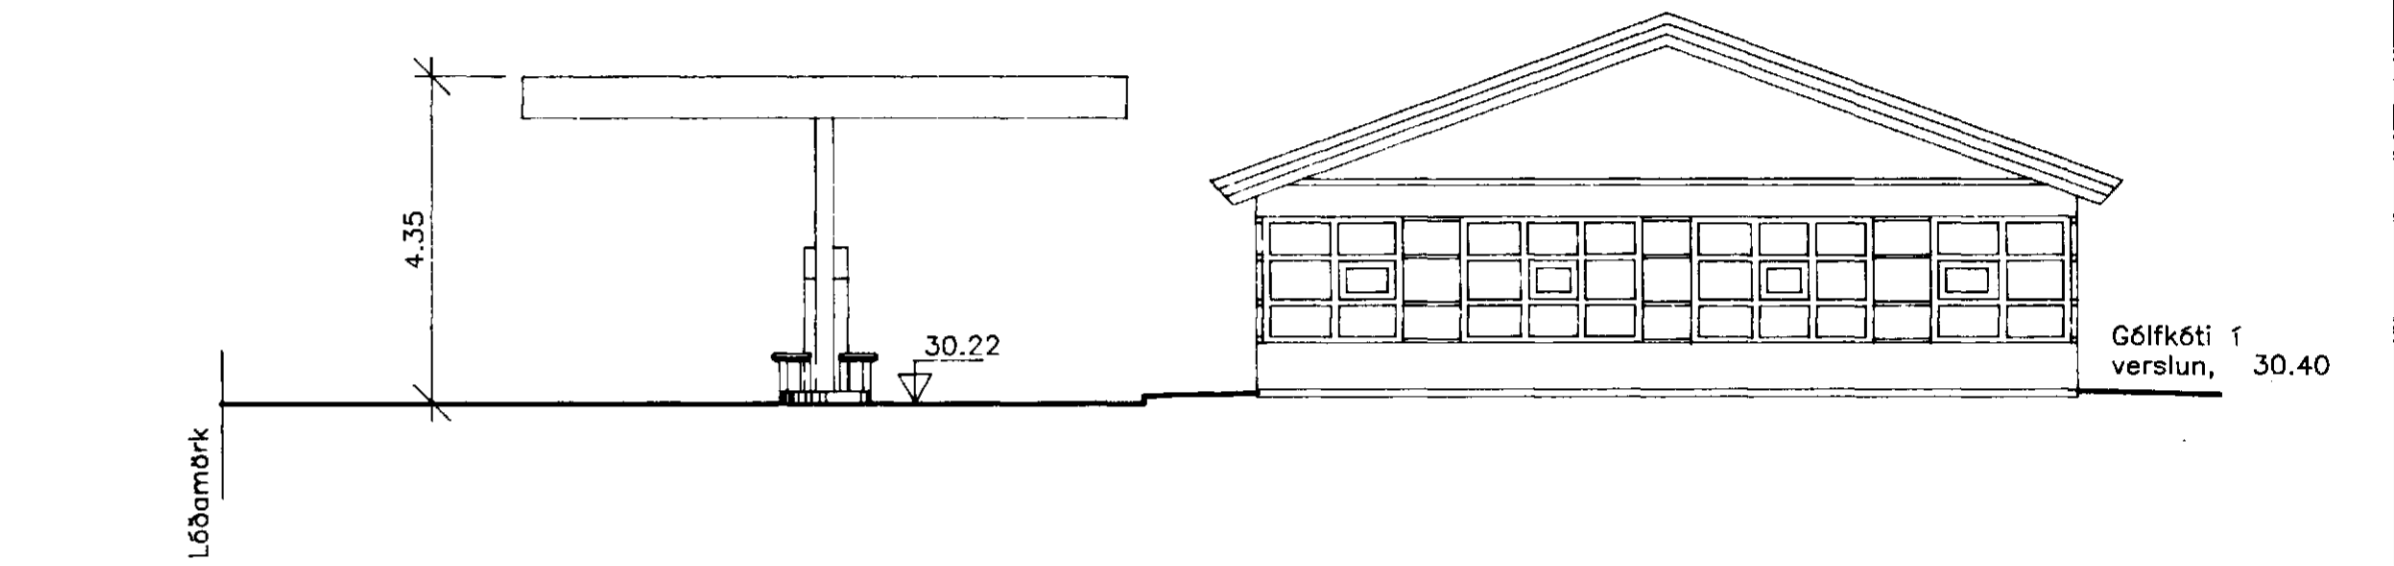

SKILTI 1:50

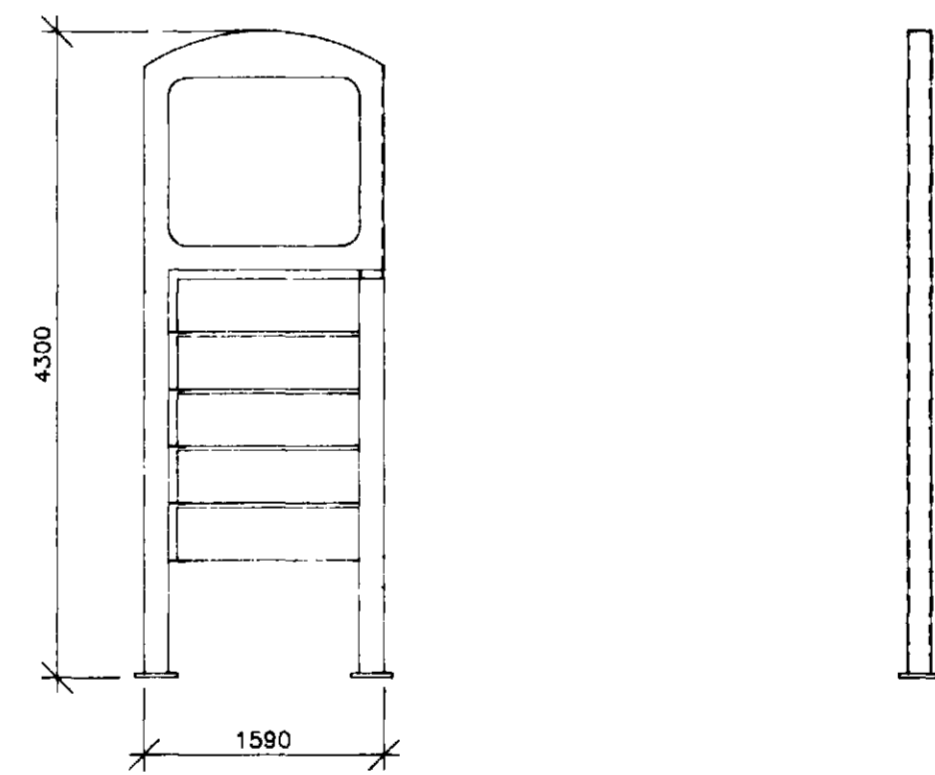

SKÝRINGAR

Sjálfstali fyrir bensín og dieselólu.
 2 dæleyjar, 2 birgðageymar. Grafarir í jörðu.
 Olíuskilja og sandfang samkvæmt reglugerð Hollustuverndar.
 Skyggni yfir dæleyjum 8x1m, hæð undir skyggni 3.80m.
 Skyggni eru innflutt fullbáin frá CONDER í Bretlandi.
 Dælu- og áfyllingarplan er steyp, annað svæði er malbikað.

Dr. HEILBRIGÐISEFTIRLITS
 HAFNARFIJARDARSVÆÐIS
 Heiðingstúbiðvegur Sólvangi
 Pósthólf 440 - 222 Hafnarfjörður
 Sími 665 2600
 Váll Stefánsson

	MELABRAUT 11 HAFNARFIRDI	SJÁLFAFGREIÐSLA BENSÍN OG GASÓLA, GRUNNMYND, ÚTLIT
		Br. B-01.11.96: Birgðageymar Hannað: BG/SV Talað: SV Yfirfarit: Mál: 1:100 Samþykkt: 11/11/96 Dags: 12.08.96 Nr: 9608-A02-B