
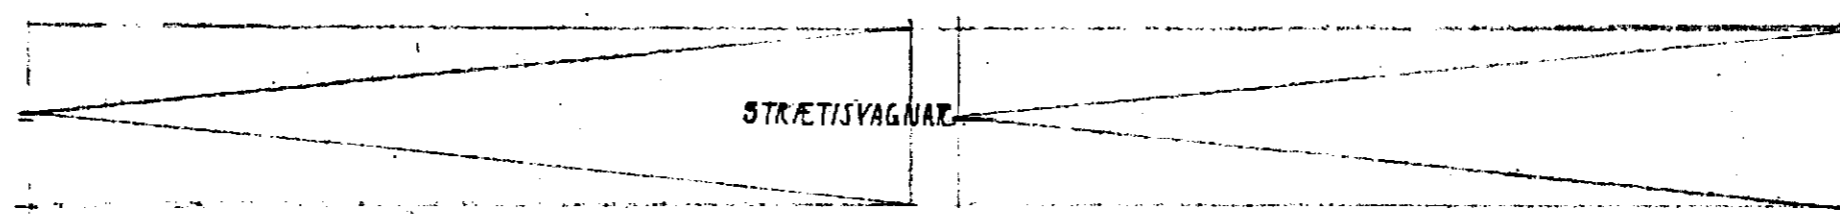


GRUNNMYND M. 1:100.

SKVEINGAR.  
HÚSIÐ ER STAÐSTENPT Á HEFÐBUNDIÐU MÁTT, MEÐ  
STÁLKLÆDDU ÞAKI. BUDÐAEVIRKI ÞAKS. TÍMBUR-  
KERFTBITAR 9/2 600 SM. SPERRUR 50 X 225 MM 1/2 LÖS.M.  
EINLÍGUR HÚSS. SE Í SAMRÆMI VÍÐ 1ST. 66.

STÆRÐI:  
HÚSIÐ ER 216 M<sup>2</sup> DE. EBA 864 M<sup>2</sup> DE.

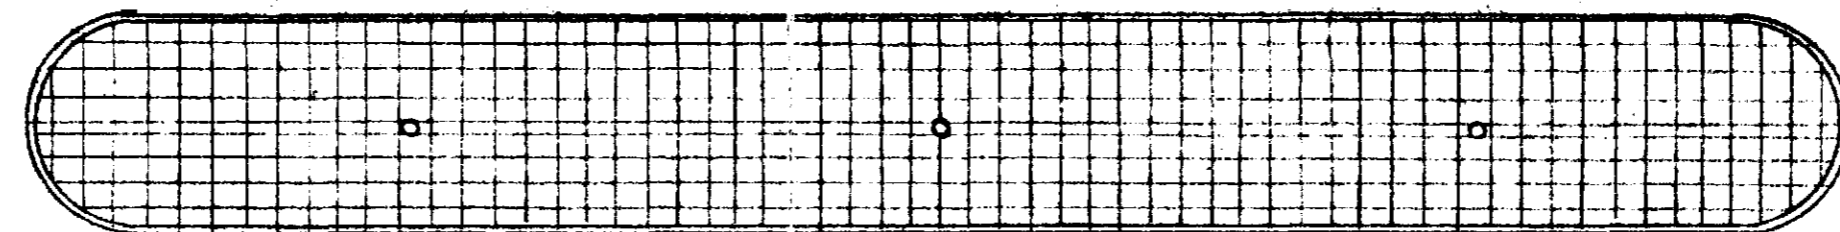

TEIKNAD 1 APR 1989.