
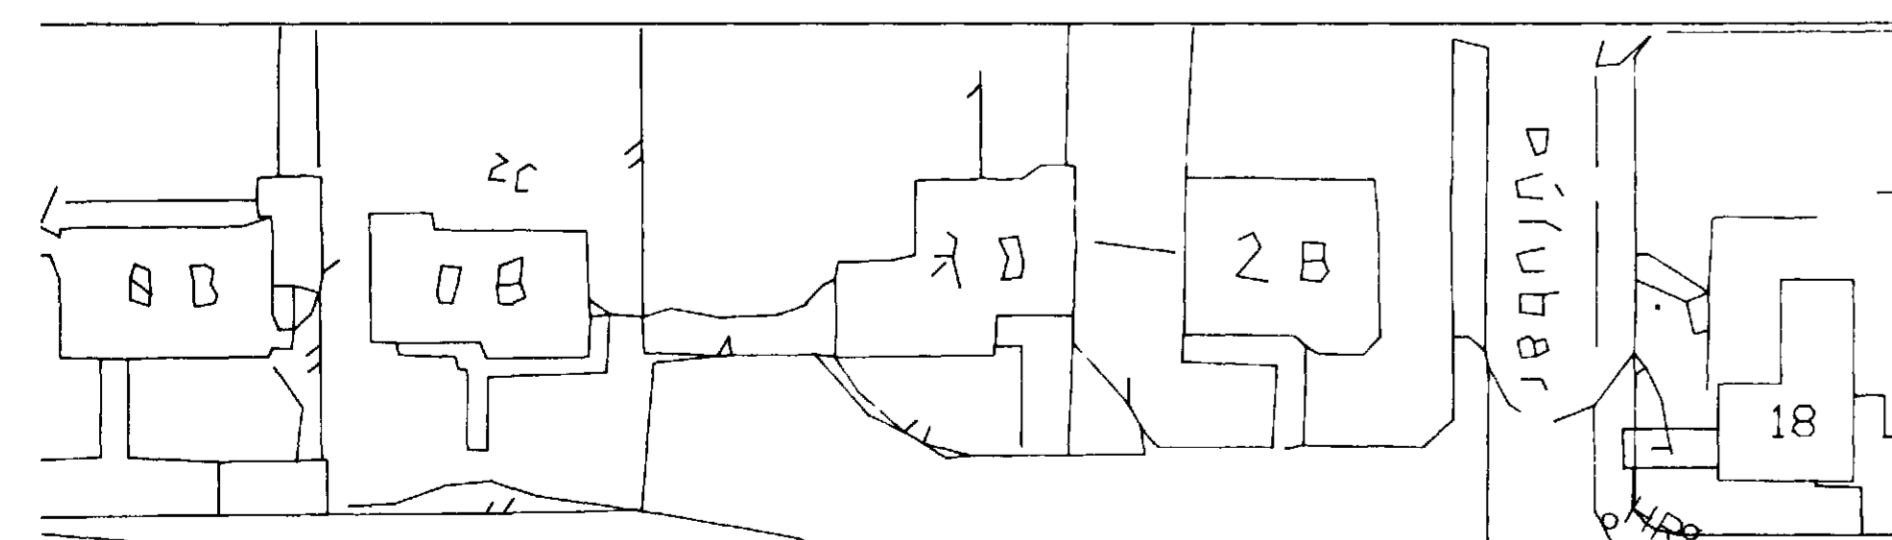
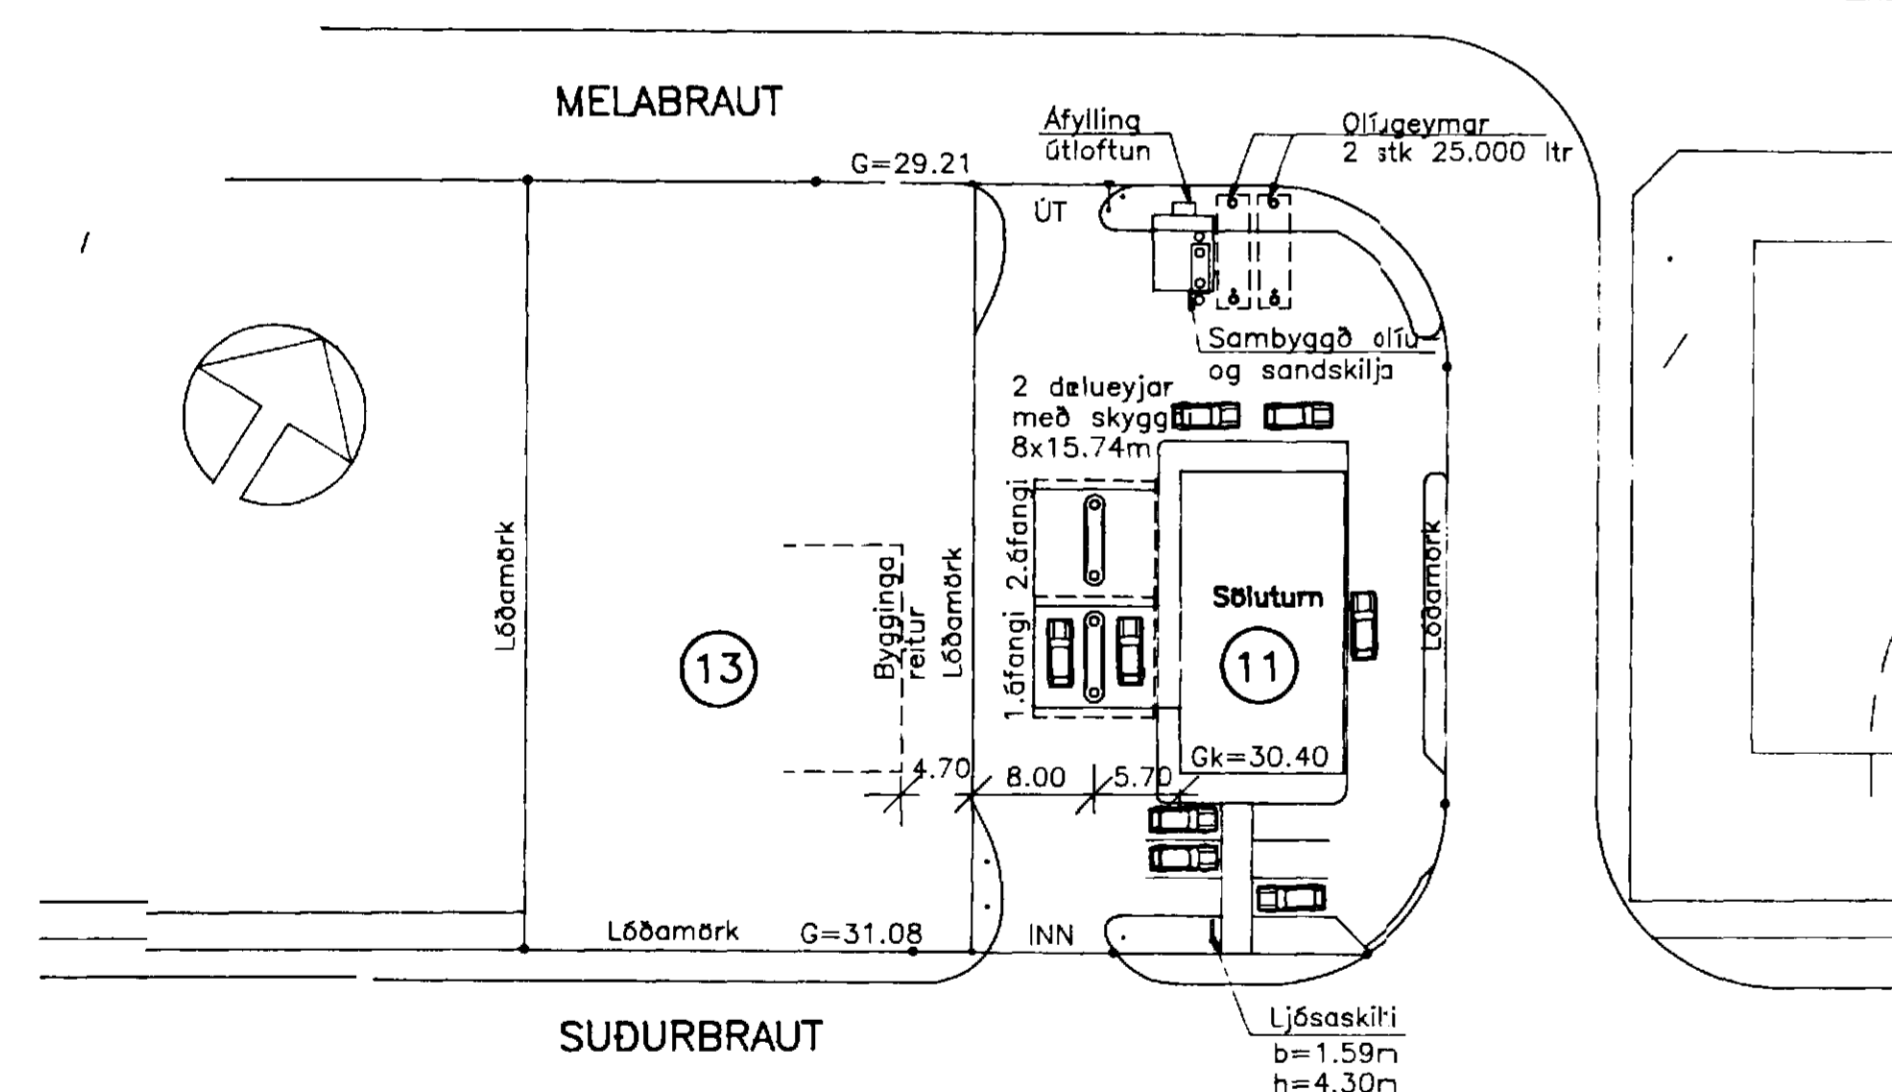
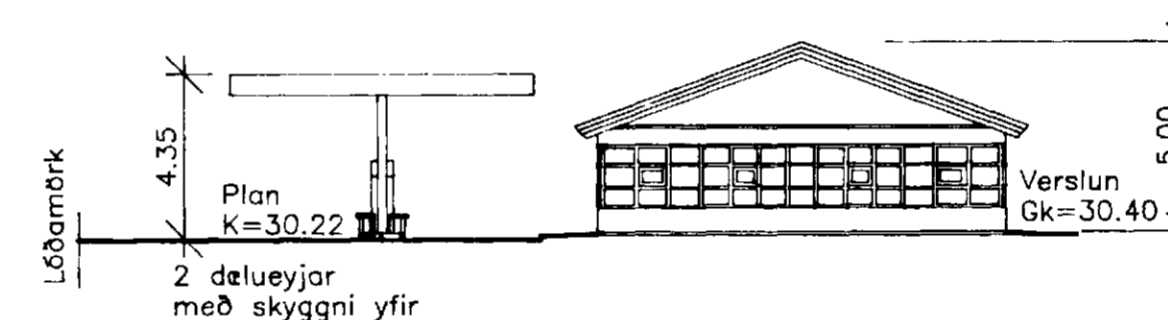


HLIDARMYNDIR 1:200

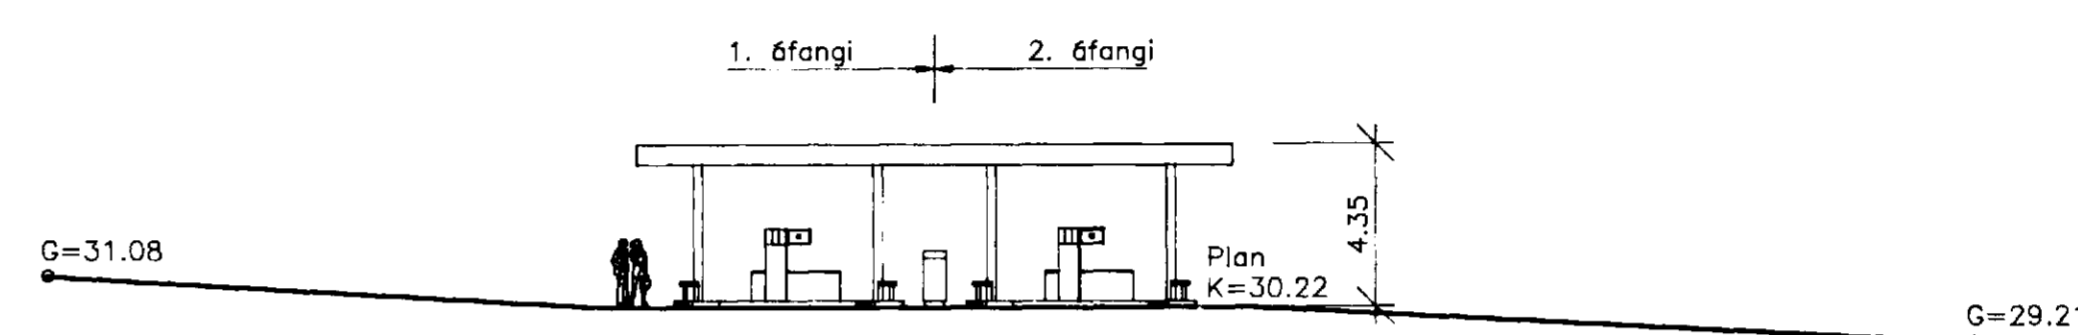

SKÝRINGAR

Sjálfsali fyrir bensín og dieselolíu.
2 dæluvejlar, 2 birgðageymar 25.000 ltr grafnir í jörðu.
Olíuskilja og sandfang samkvæmt reglugerð Hollustuverndar.
Skyggni yfir dæluvejum 8x17m, hæð undir skyggni 4.35m.
Dælu- og afyllingarplan er steypt, annað svæði er malbikað.

	MELABRAUT 11 HAFNARFIRÐI	SJÁLFSAFGREIÐSLA BENSÍN OG GASOLJA, AFSTÖÐUMYND, HLIDARMYNDIR	
		VERKFRÆÐISTOFA STEFÁNS & BJÖRNS	
<small>BEIARHRAUNI 20 • 220 HAFNARFIRÐUR Sími 565-1340 • FAX 565-1341 Netfang: vsb@centrum.is, kt:610188-1419</small>		<small>Hanna: BG/SV Talna: SV Yfirgjafi:</small> <small>Mát: 1:500/200 Samþykkt: Erlendur Hjálmarsson</small> <small>Daga: 12.08.96 Nr: 9608-A01-A</small>	