GRUNNMYND 1:100

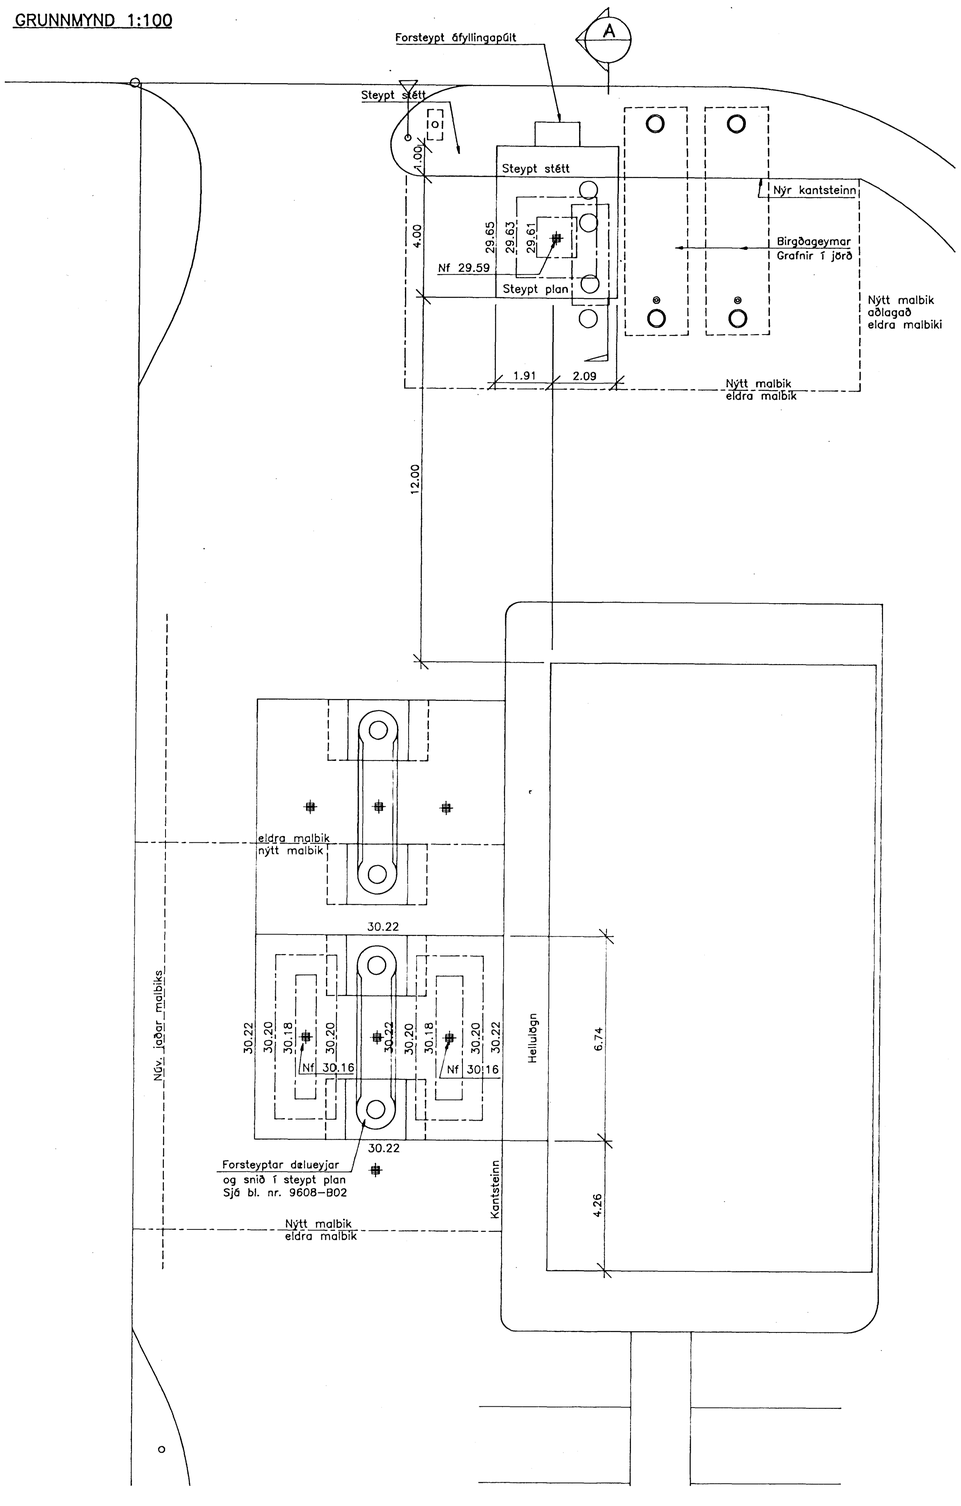

SNIÐ A 1:20

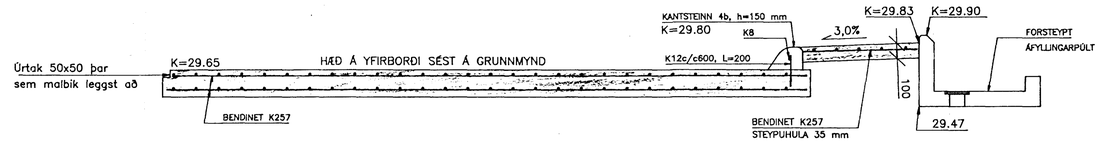

UNDIRSTAÐA UNDIR STÖÐVARSKILTI 1:20

2 STK

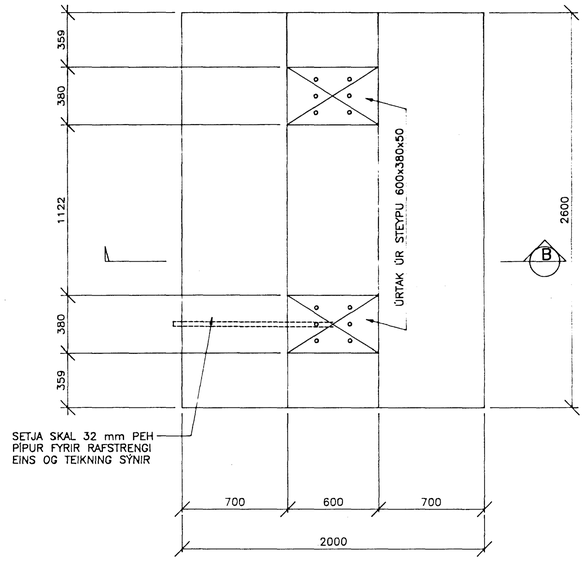

SNIÐ B 1:20

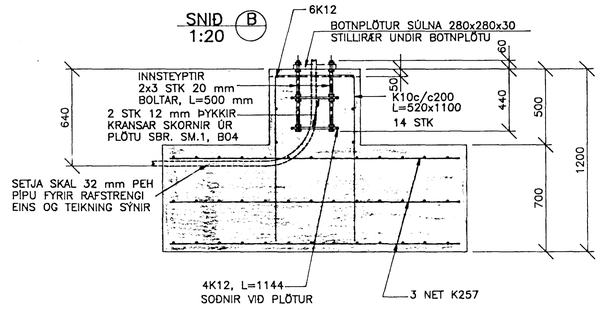

UNDIRSTAÐA UNDIR TILVÍSUNARMERKI

4 STK

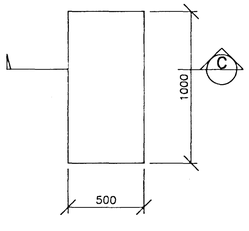

SNIÐ C 1:20

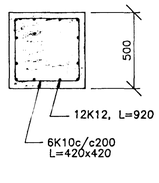

ATH.

SJÁ NÁNAR STÁLVIRKI VIÐ STÖÐVARSKILTI Á BL.NR. 9508–B03
SLÍF FYRIR RAFKAPAL SKAL KOMA UPP Í FÓT SÍVÖLU SÚLU.

BROTÞOLSFLOKKUR STEYPU S300 Í UNDIRSTÖÐU UNDIR STÖÐVARSKILTI

BROTÞOLSFLOKKUR STEYPU S350 Í STEYPTUM PLÖTUM OG STÉTT

Byggingafulltrúi Hafnarfjarðar
Afgreitt þann
09 SEPT. 1996
Sigurbjartur Hallgrímsson

olís

MELABRAUT 11
HAFNARFIRÐI

SJÁLFSAFGREIÐSLA
BENSÍN OG GASOLÍA,
STEYPT MANNVIRKI Á LÓÐ

VERKFRÆÐISTOFA STEFÁNS & BJÖRNS
BÆJARHRAUNI 20 • 220 HAFNARFJÖRÐUR
SÍMI 565-1340 • FAX 565-1341
Netfang: vsb@centrum.is, kt:610188-1419

Hannað: GJ/SV	Teiknað: GJ	Yfirfarið	
Mál: 1:100/20	Samþykkt:		
Dags: 17.08.96	Nr:	9608–B01–A	

9608.DWG/View:B01