




GRUNNMYND 1:50

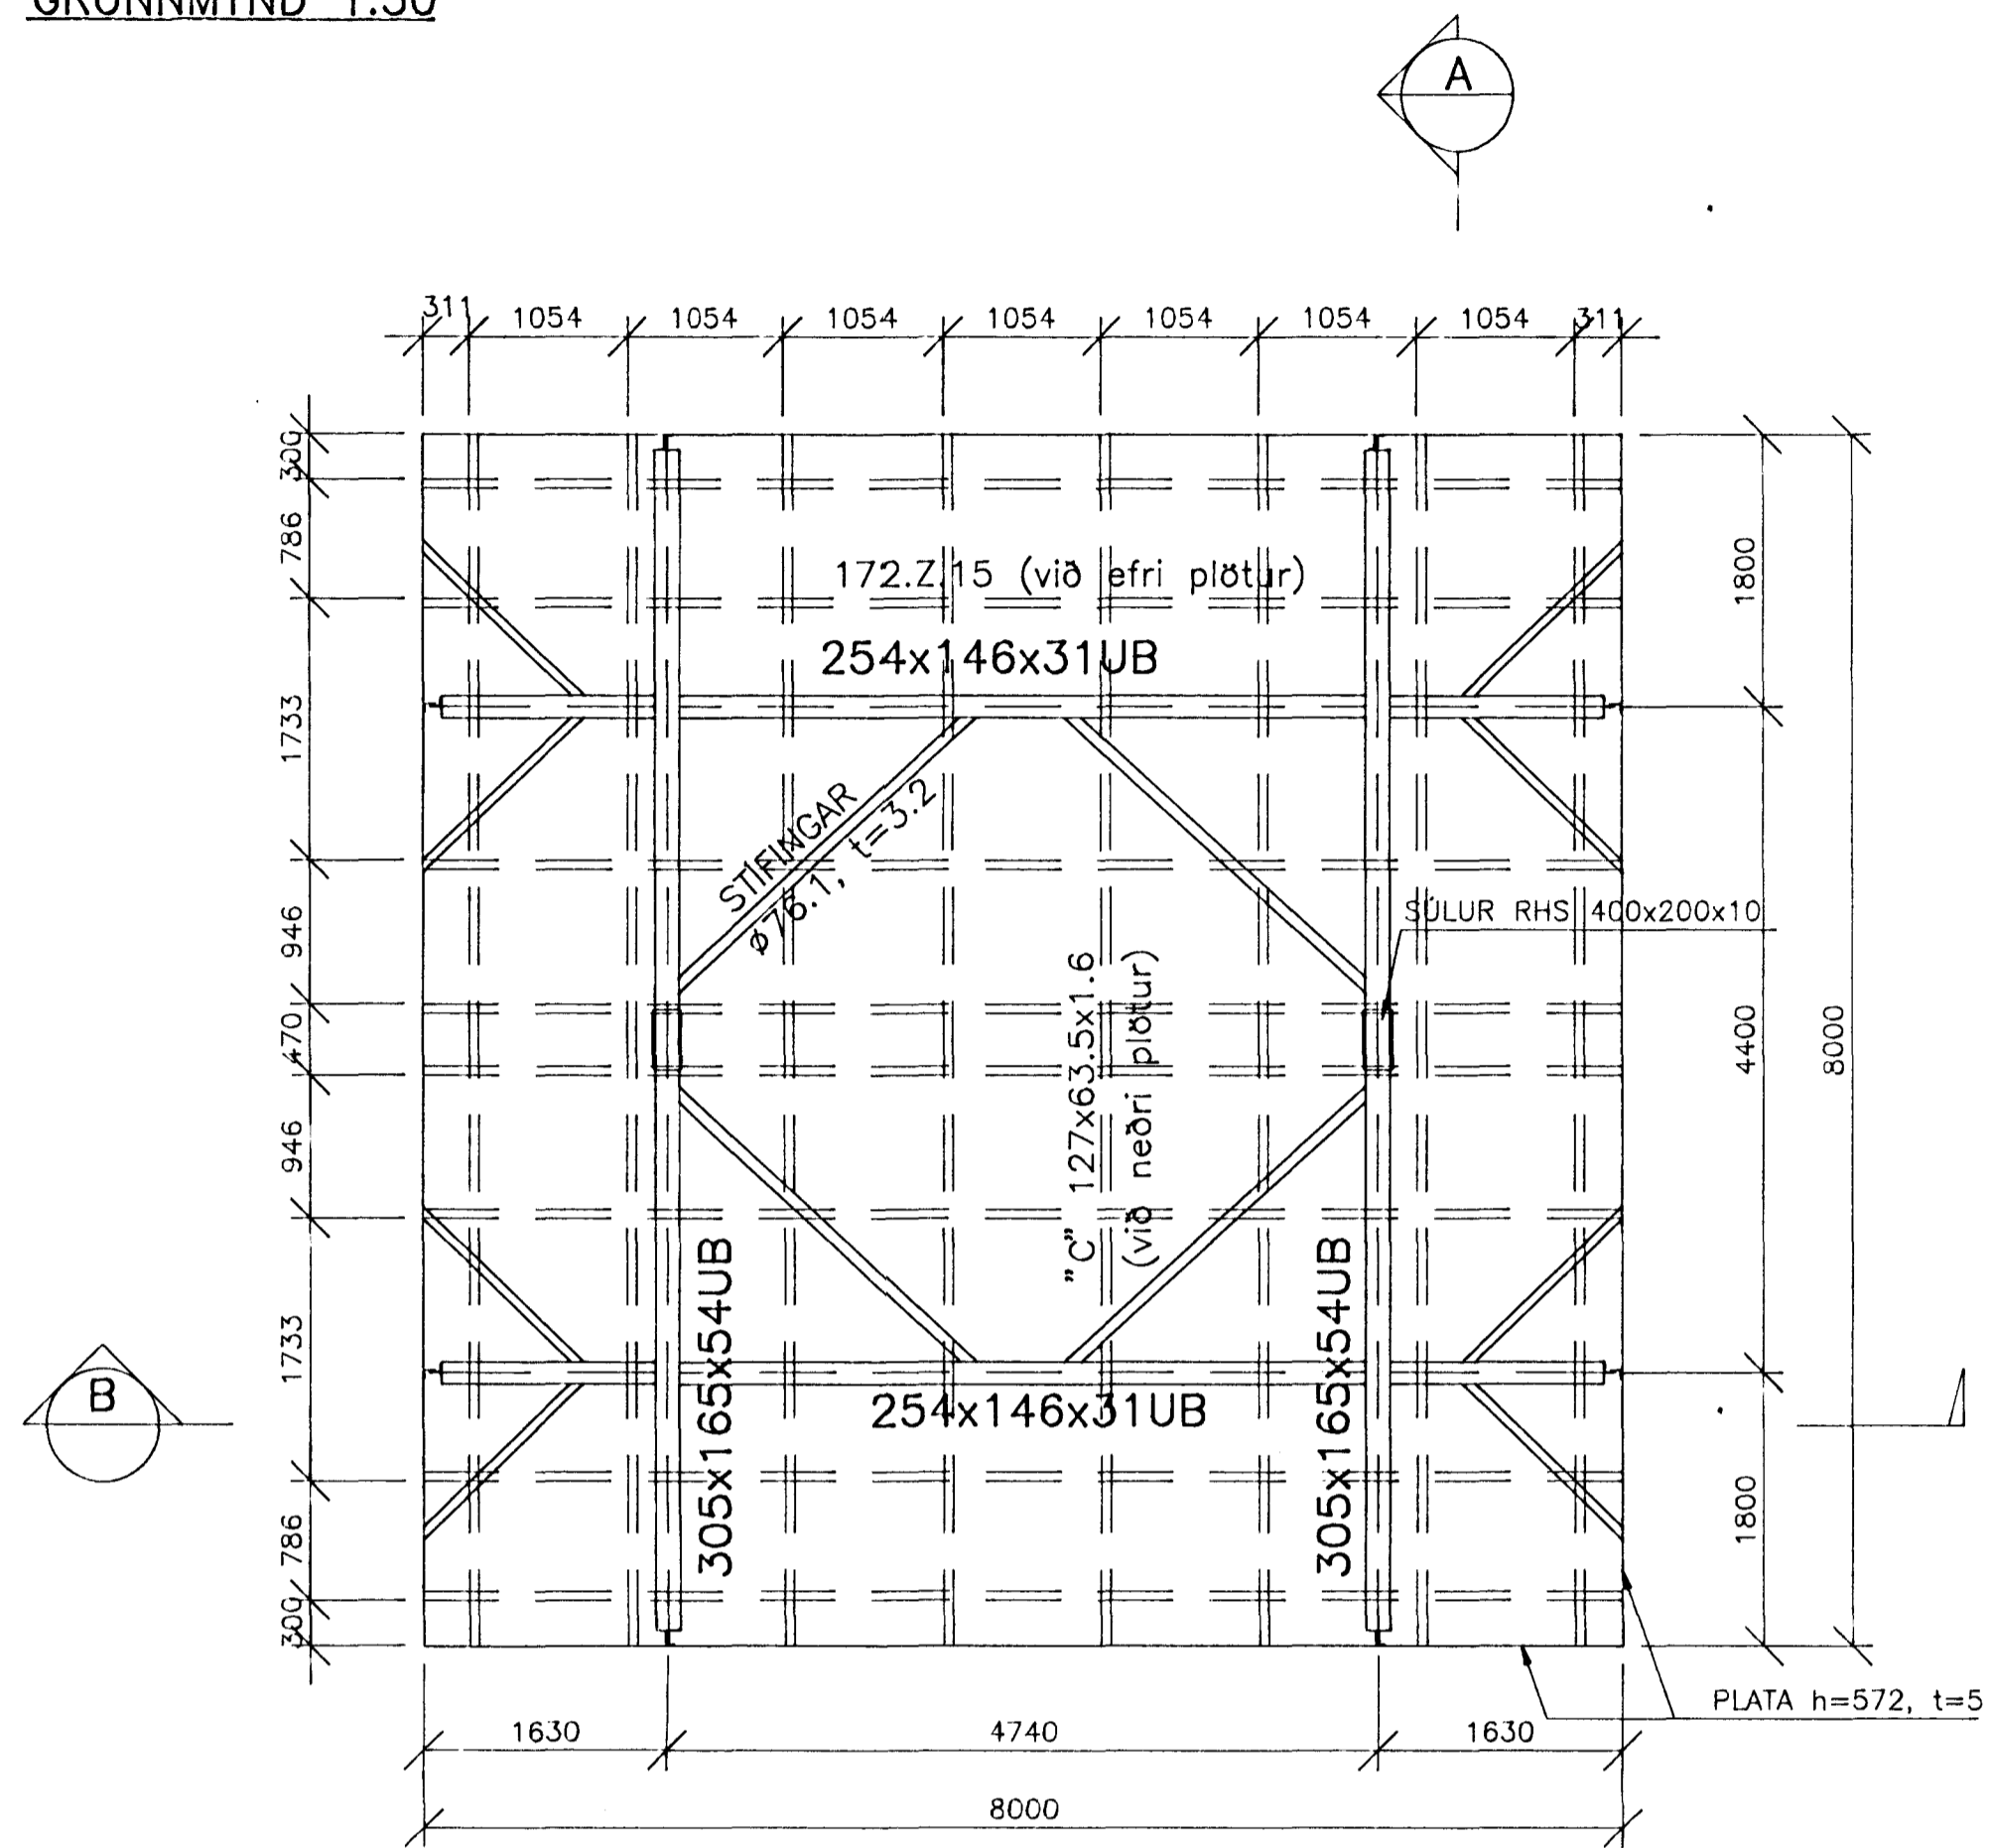

SNID B
1:50

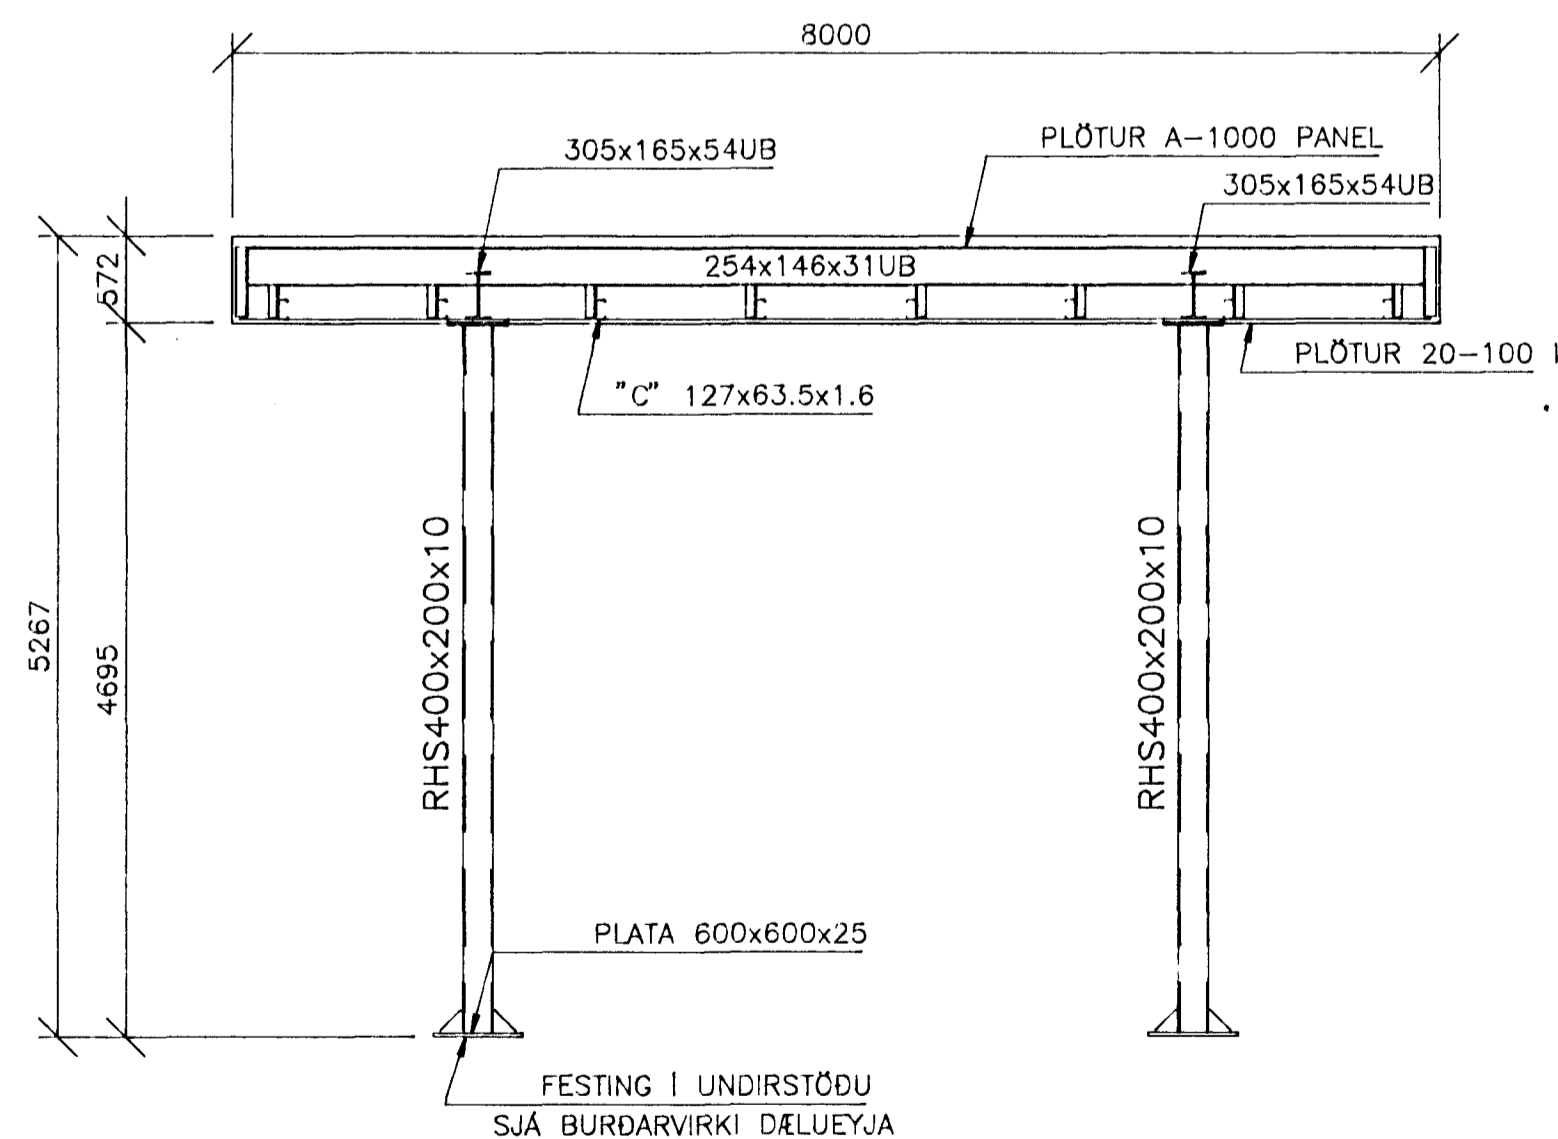

SNID A
1:50

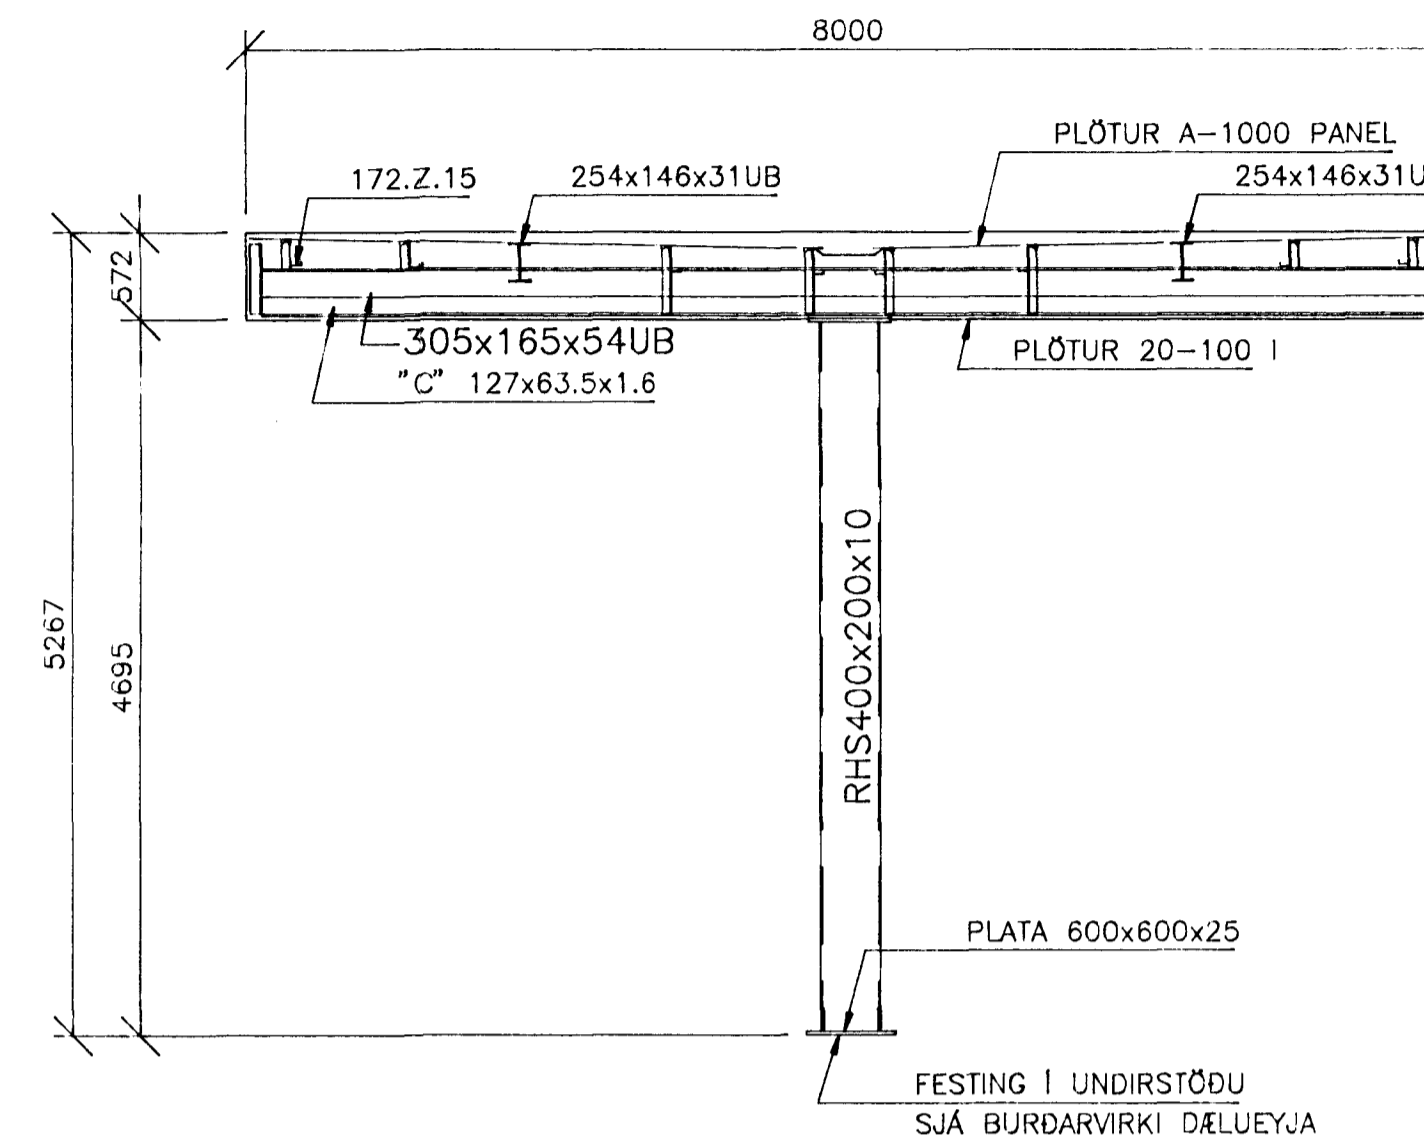

SKÝRINGAR

ÁLÖG:

ÁLÖG ERU REIKNUD SKV. ÍST 12 (SNJÓÁLAG SKV ÁLAGSSVÆÐI 1, 1.0 KN/m²)
FORMFAKTORAR, HLUTSTUÐLAR OG EFNISSTUÐLAR SKV.
DS 409, 410, 412 OG EUROCODE 3

EFNI:

HEITVALSDAD STÁL: FE430
KALDVALSDAD STÁL Z280: $f_y=350N/mm^2$
BOLTAEFNI ER 8.8

UPPSETNING:

SKYGGNI ERU FRAMLEIDD AF CONDER
OG SETT UPP AF MÖNNUM SEM FRAMLEIDANDI SAMÞYKKIR
SÉRTEIKNINGAR OG ÚTREIKNINGAR ERU HJÁ FRAMLEIDANDA
OG Á VERKFRÆÐISTOFU STEFÁNS OG BJÖRNS
RANNSÓKNARSTOFNUN BYGGINGARÍDNADARINS HEFUR YFIRFARID
ALLA ÚTREIKNINGA OG TEIKNINGAR FRAMLEIDANDA OG GEFID
ÚT VOTTUN FYRIR ÞESSU SKYGGNI

UNDIRSTÖÐUSÚLUR:

UNDIRSTÖÐUSÚLUR, 2 STK. 400x200x10, L=4700
UNDIRSTÖÐUSÚLUR ERU FESTAR VID STEYPA UNDIRSTÖÐU MED
12 STK 30 mm BOLTUM SEM ERU INNSTEYPTIR I UNDIRSTÖÐU

ÞVERBITAR:

ÞVERBITAR 2 STK 305x165x54 (UNIVERSAL BEAMS)
ERU FESTIR VID SÚLUR MED 8 BOLTUM M20

LANGBITAR:

LANGBITAR 2 STK 254x146x31 (UNIVERSAL BEAMS)
SKEYTTIR SAMAN VID ÞVERBITA OG ERU FYRIR OFAN ÞÁ.
BOLTAR ERU 6 STK. M20

STÍFINGAR:

ADALSTÍFINGAR ERU ÚR RÖRI D=76.1, t=3.2mm, FEST TIL ENDA, 1 STK 20mm BOLTI

PRÓFILAR 'Z'

PRÓFILAR 'Z' 172 .Z.15 HALDA EFRA BYRDI UPPPI
ERU FESTIR VID ÞVERBITA MED 4 STK 16 mm BOLTUM OG VID
ÚTBRÚNIR MED 2 STK 16mm BOLTUM.

PRÓFILAR 'C'

PRÓFILAR 'C' 127M16 HALDA NEDRA BYRDI UPPPI. ERU HENGIR I
LANGBITA OG I 'Z' BITA VID ÖLL SAMSKYTTI, BOLTAR ERU 2 STK M12

BÁRUSTÁL OFANA:

BÁRUSTÁL OFANA: TRAPIZA A-1000, ÞYKKT 0,7 mm, BÁRUHÆÐ 23 mm
FEST VID 'Z' PRÓFIL I HVERJA BÁRU (c/c 125)
SKRÚFUR 12gx25mm MED 19 mm SKINNU

BÁRUSTÁL UNDIR:

BÁRUSTÁL UNDIR: TRAPIZA 20-100, ÞYKKT 0,5 mm, BÁRUHÆÐ 20 mm
FEST VID 'C' PRÓFIL I HVERJA BÁRU (c/c 100)
SKRÚFUR 5,6TEK (TC16)

Byggingafræðingur
Akgrætt þenn
30 SEPT. 1996
Sigurbjartur Halldórsson

	MELABRAUT 11 HAFNARFIRDI	SKYGGNI CONDER 8x8m GRUNNMYND OG SNID
BÉJARHRAUNI 20 • 220 HAFNARFJÖRDUR Sími 565-1340 • FAX 565-1341 Netfang: vat@centrum.is, kt:610188-1419	Hönnuð: CONDER Mál: 1:50 Daga: 17.09.96	Teiknað: GJ Yfirfarið: Samþykkt: <i>Björn Björnsson</i> Nr: 9608-S01-A