
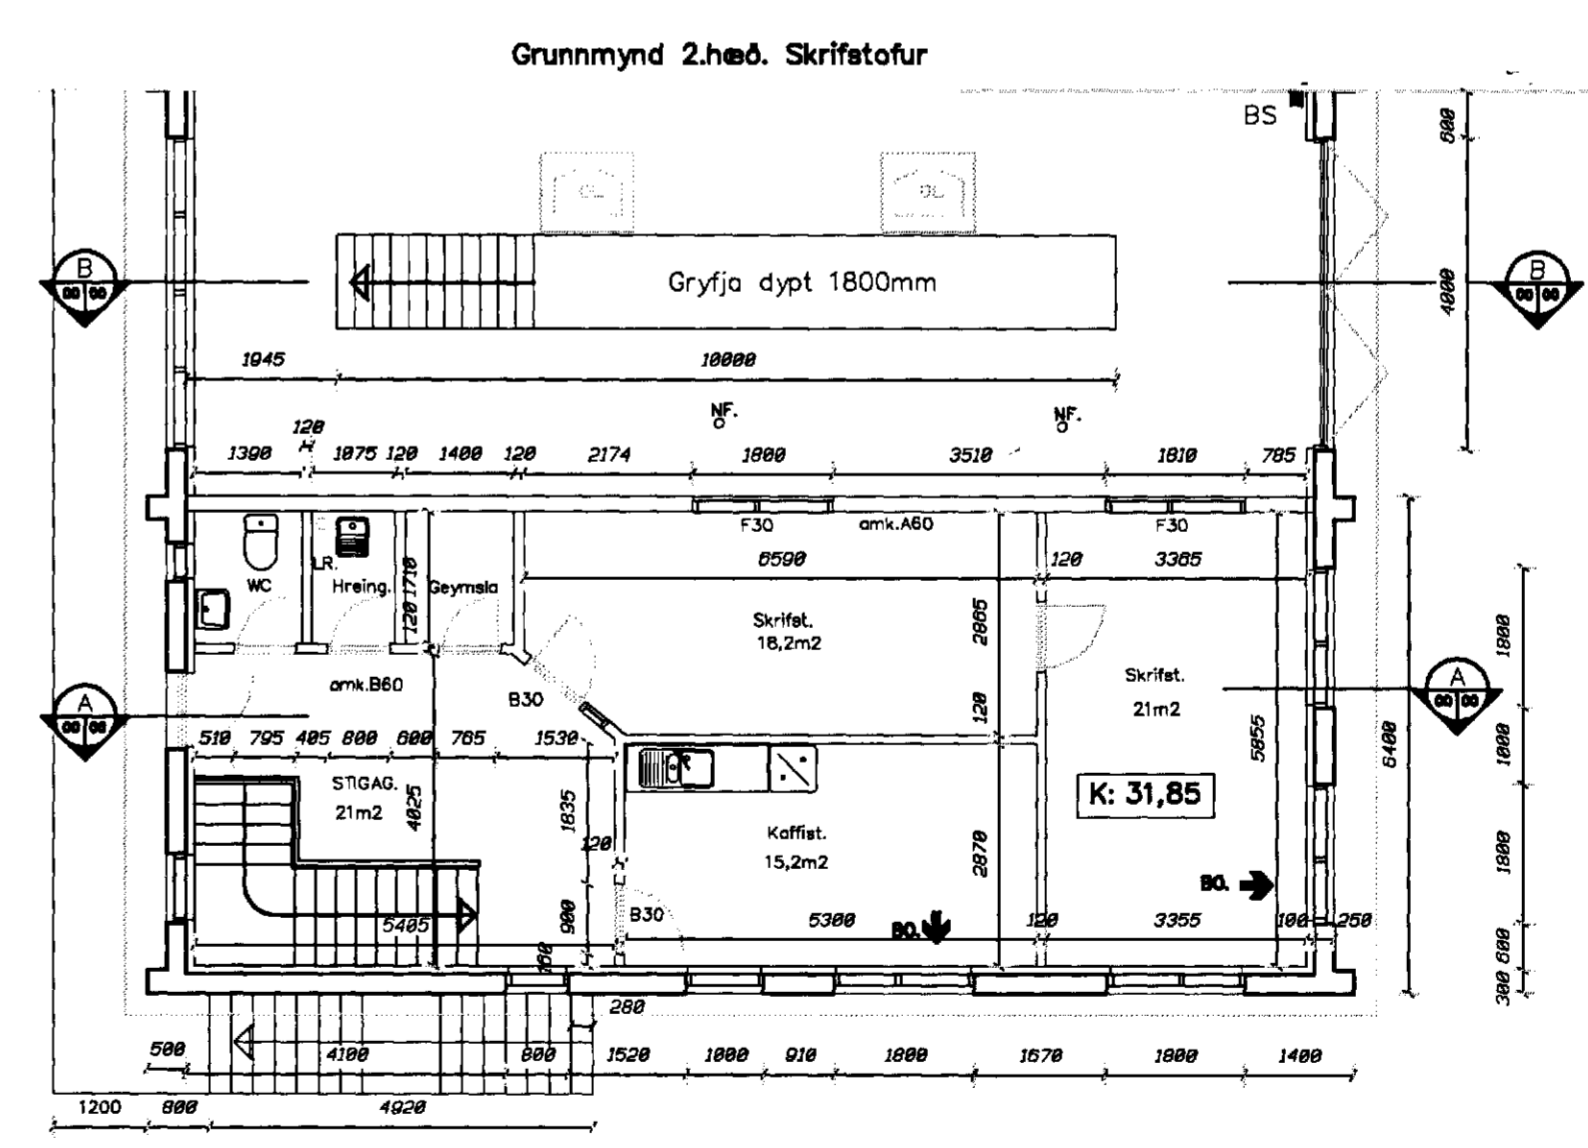
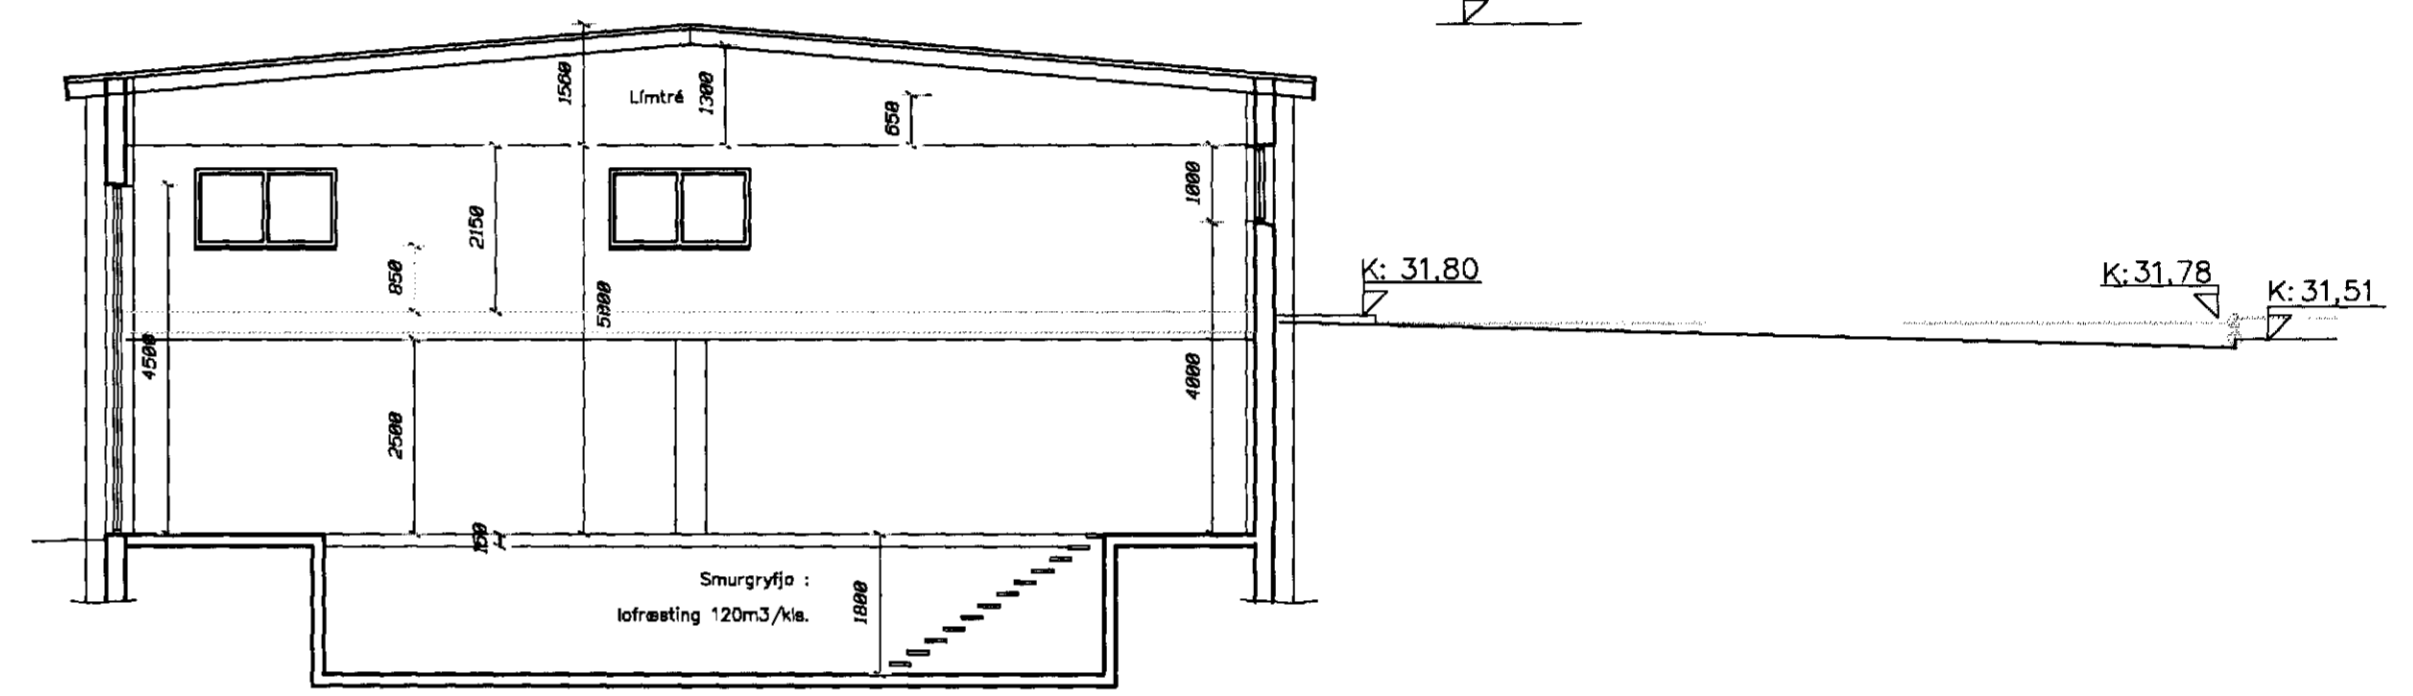
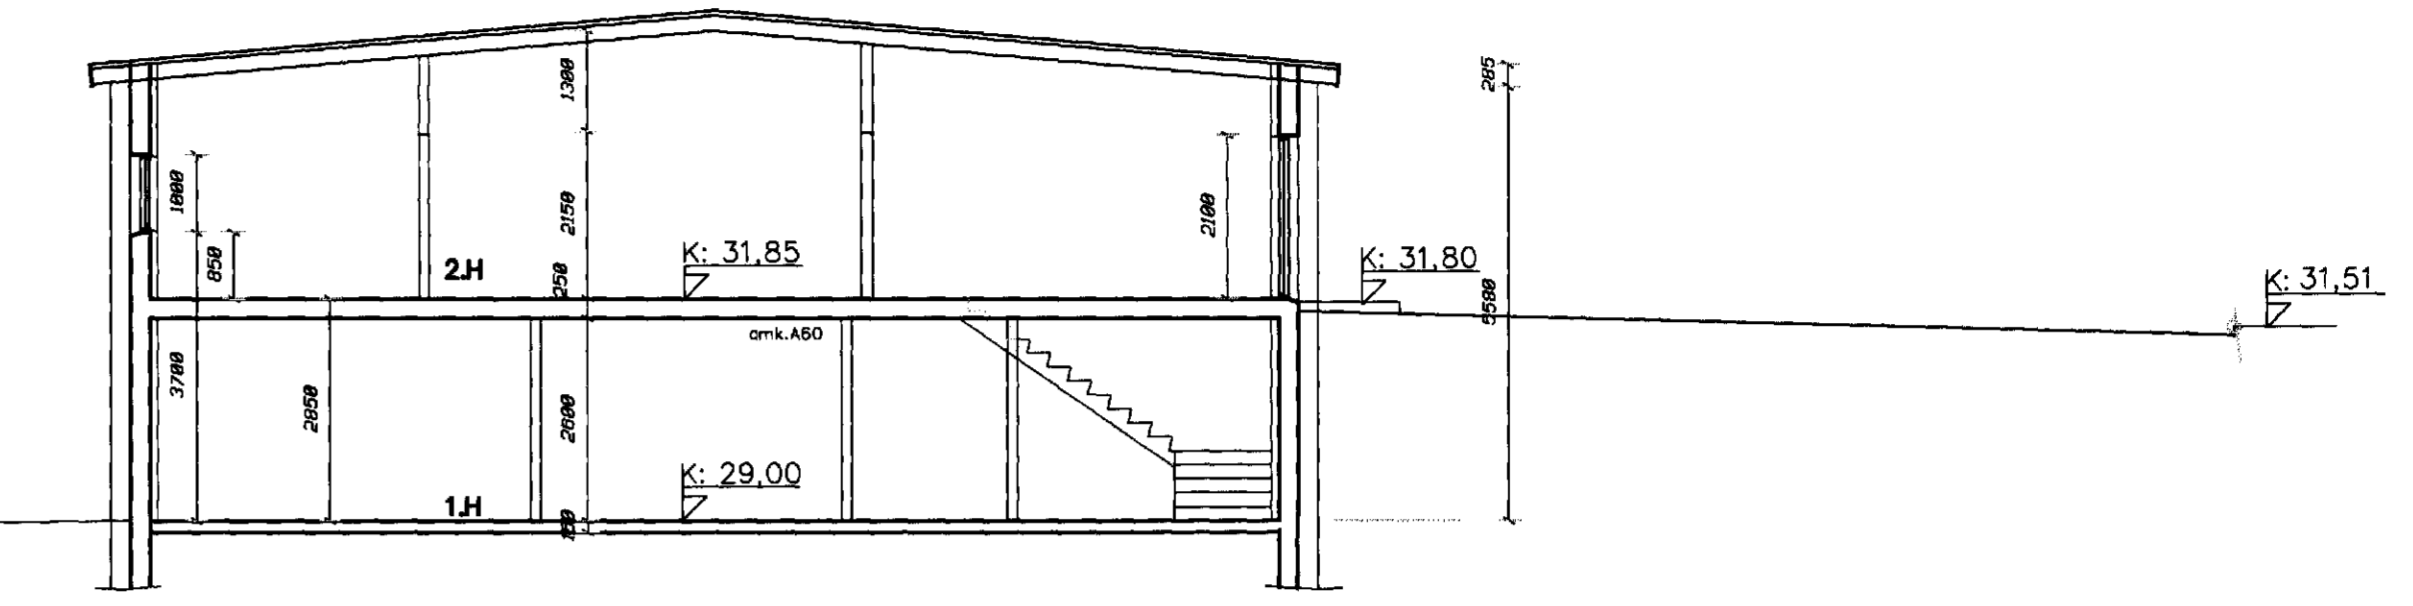


Samþykkt þann
 10 DES. 1996
 Byggingatulltrúinn í Hafnarfirði
 Erlendur Hjalmarsson
 SÁ. DR. HJALDREY 140% og Vinurinn 4/196
 SÁ. B.N. 30/10'96

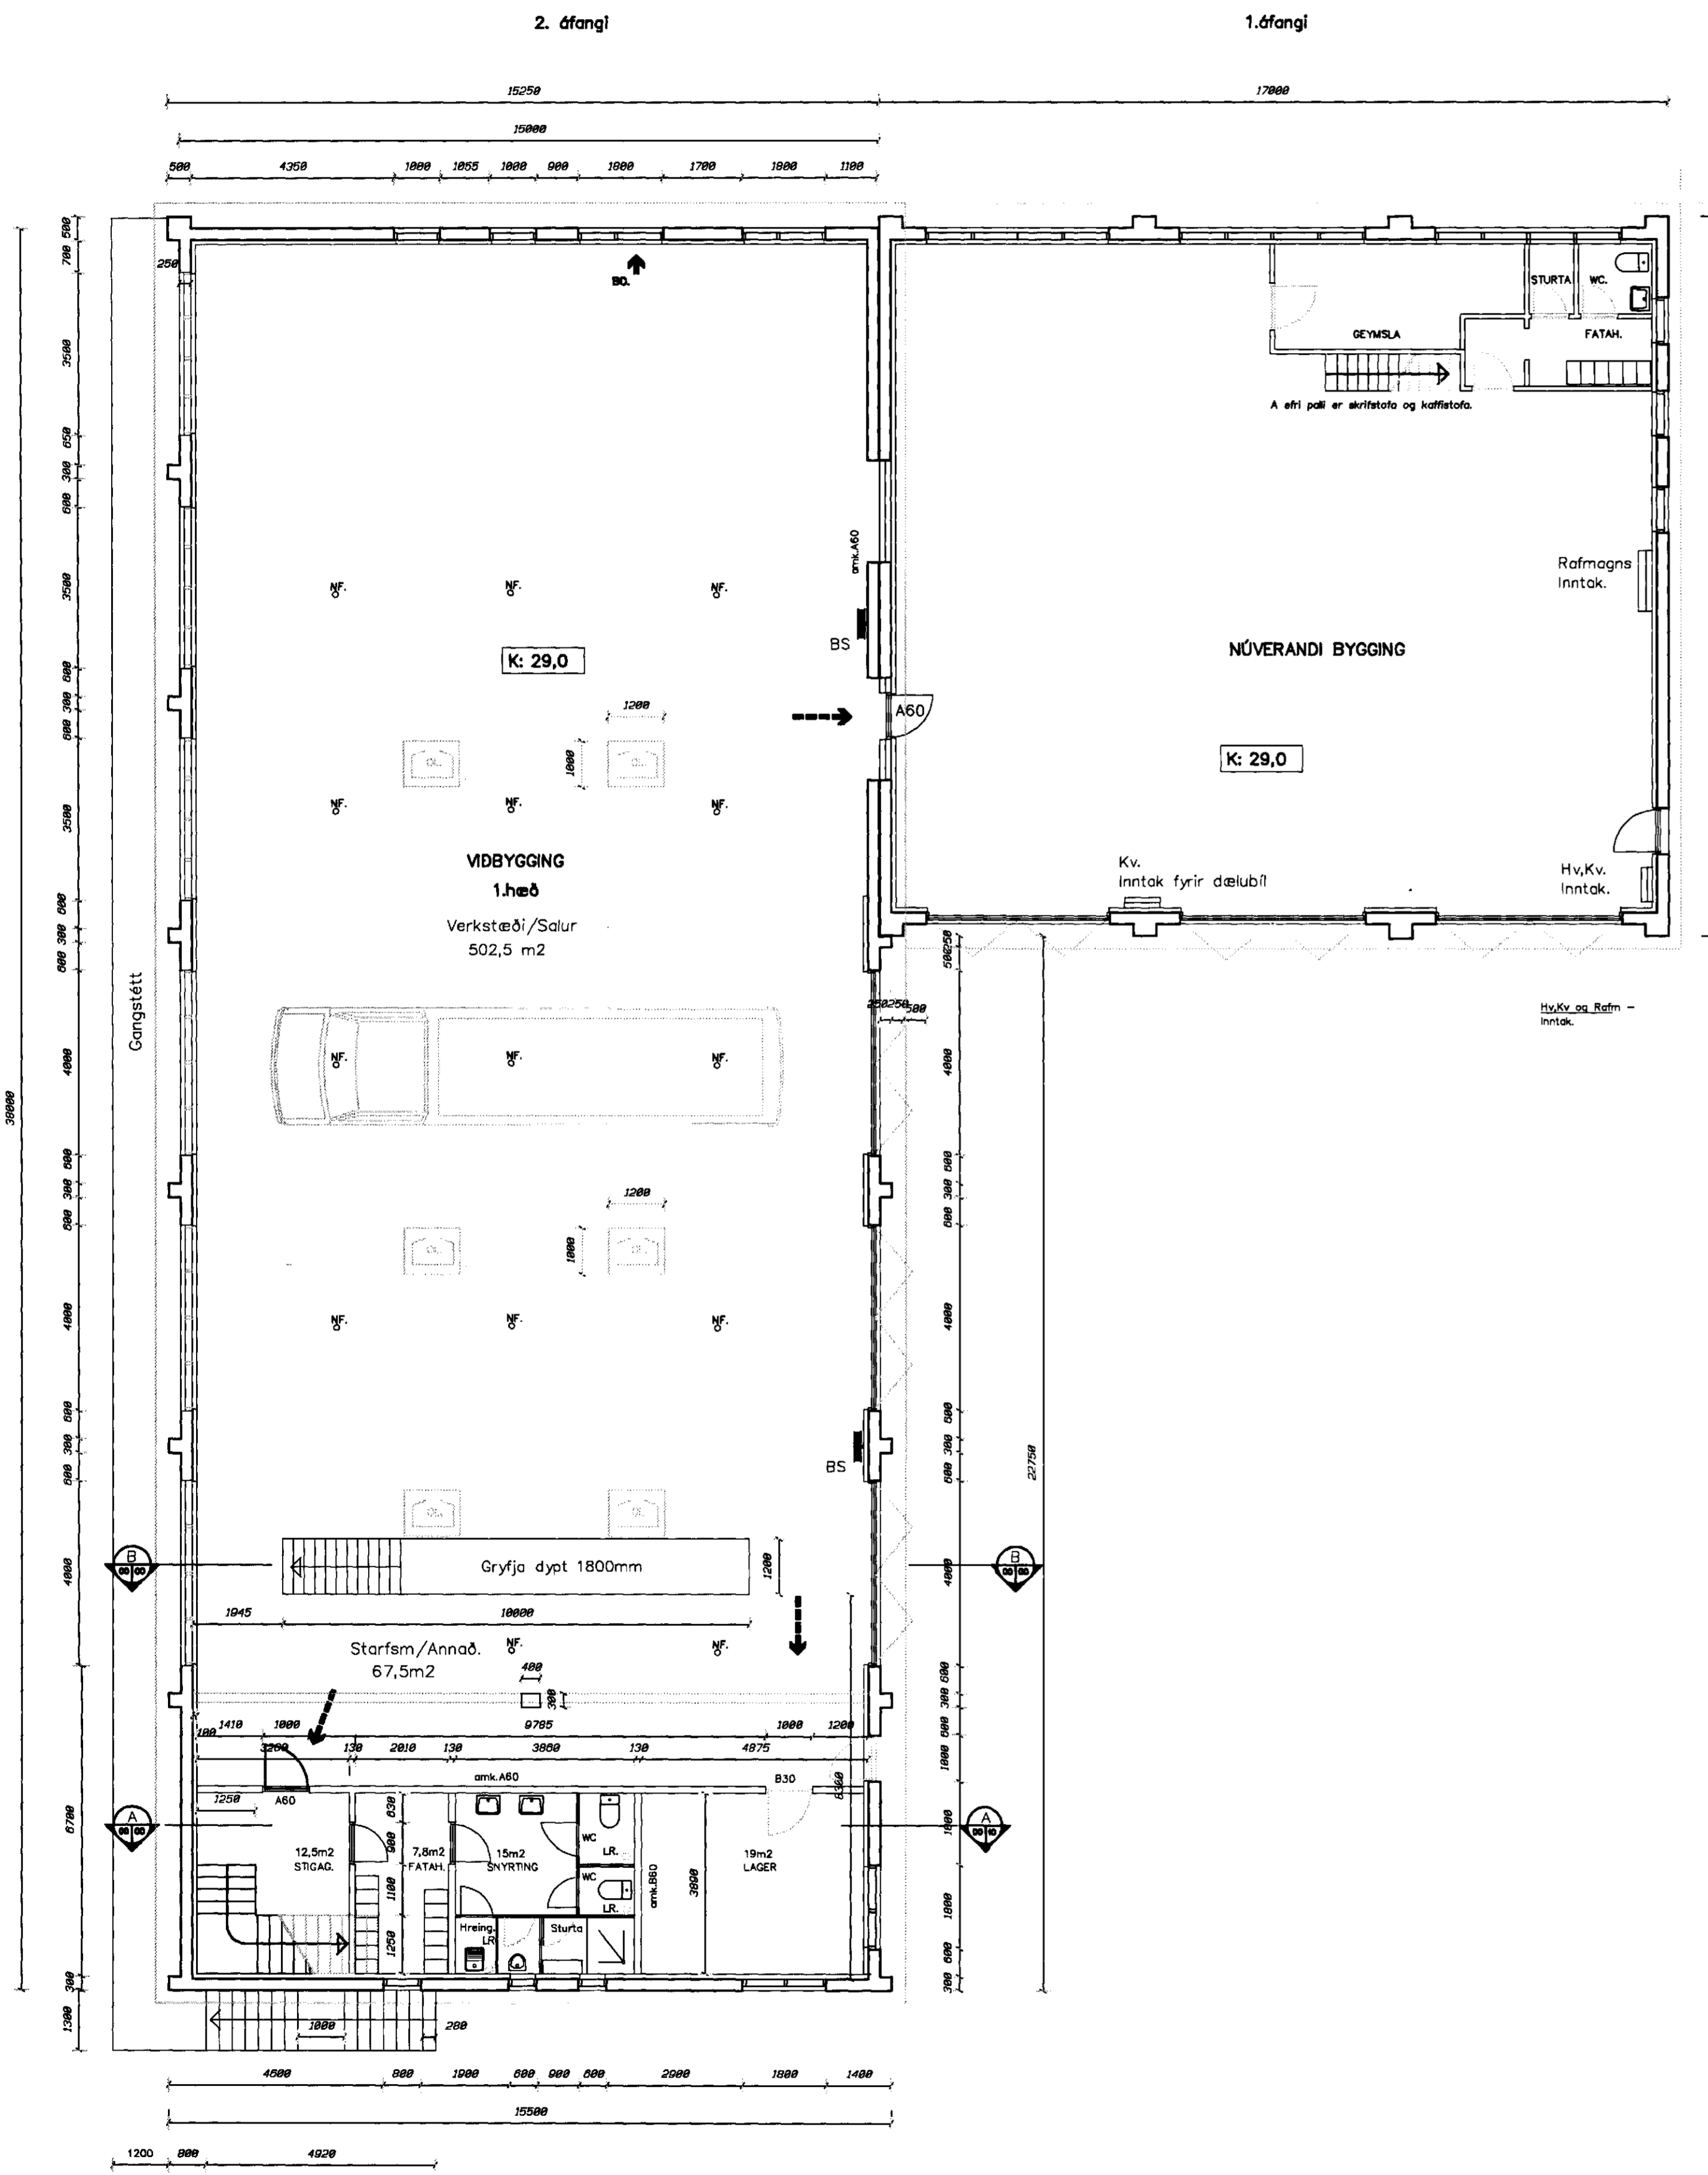

- SKÝRINGAR :
- RÝMINGARLEIDIR
 - AUBRENNANLEIGIR ÞAKHJÁLMAR
 - ÞJÖRGUNAROP

BREYTINGAR:
 Vöðbygging 2. ófngi 20.10.1996. 1. ófngi teiknað af Teiknistofu Rónvalds Johnsen. Teikning samþykkt 05.11.1984. Lagfering 20.11.96. Úttrappa, Bett inn hæðarínum, hæðarkötum, Loftæsting (LR) WC, treing.

MELABRAUT 13 og 15. HAFNARFIRÐI

ÞÓRÓLFUR ÓSKARSSON Byggingafræðingur BFI Föfnisnesi 11 - 101 Reykjavík Sími: 5515551		VERKHLUTI :	GRUNNMYNDIR OG SNID
		VERKFERNI :	VIBBYGGING VERKSTEDISBYGGING. SKRIFSTOFA.
MÁL :		1:100	1:100
DAGS :		20/11	1996
TEK.NR. :			19-01