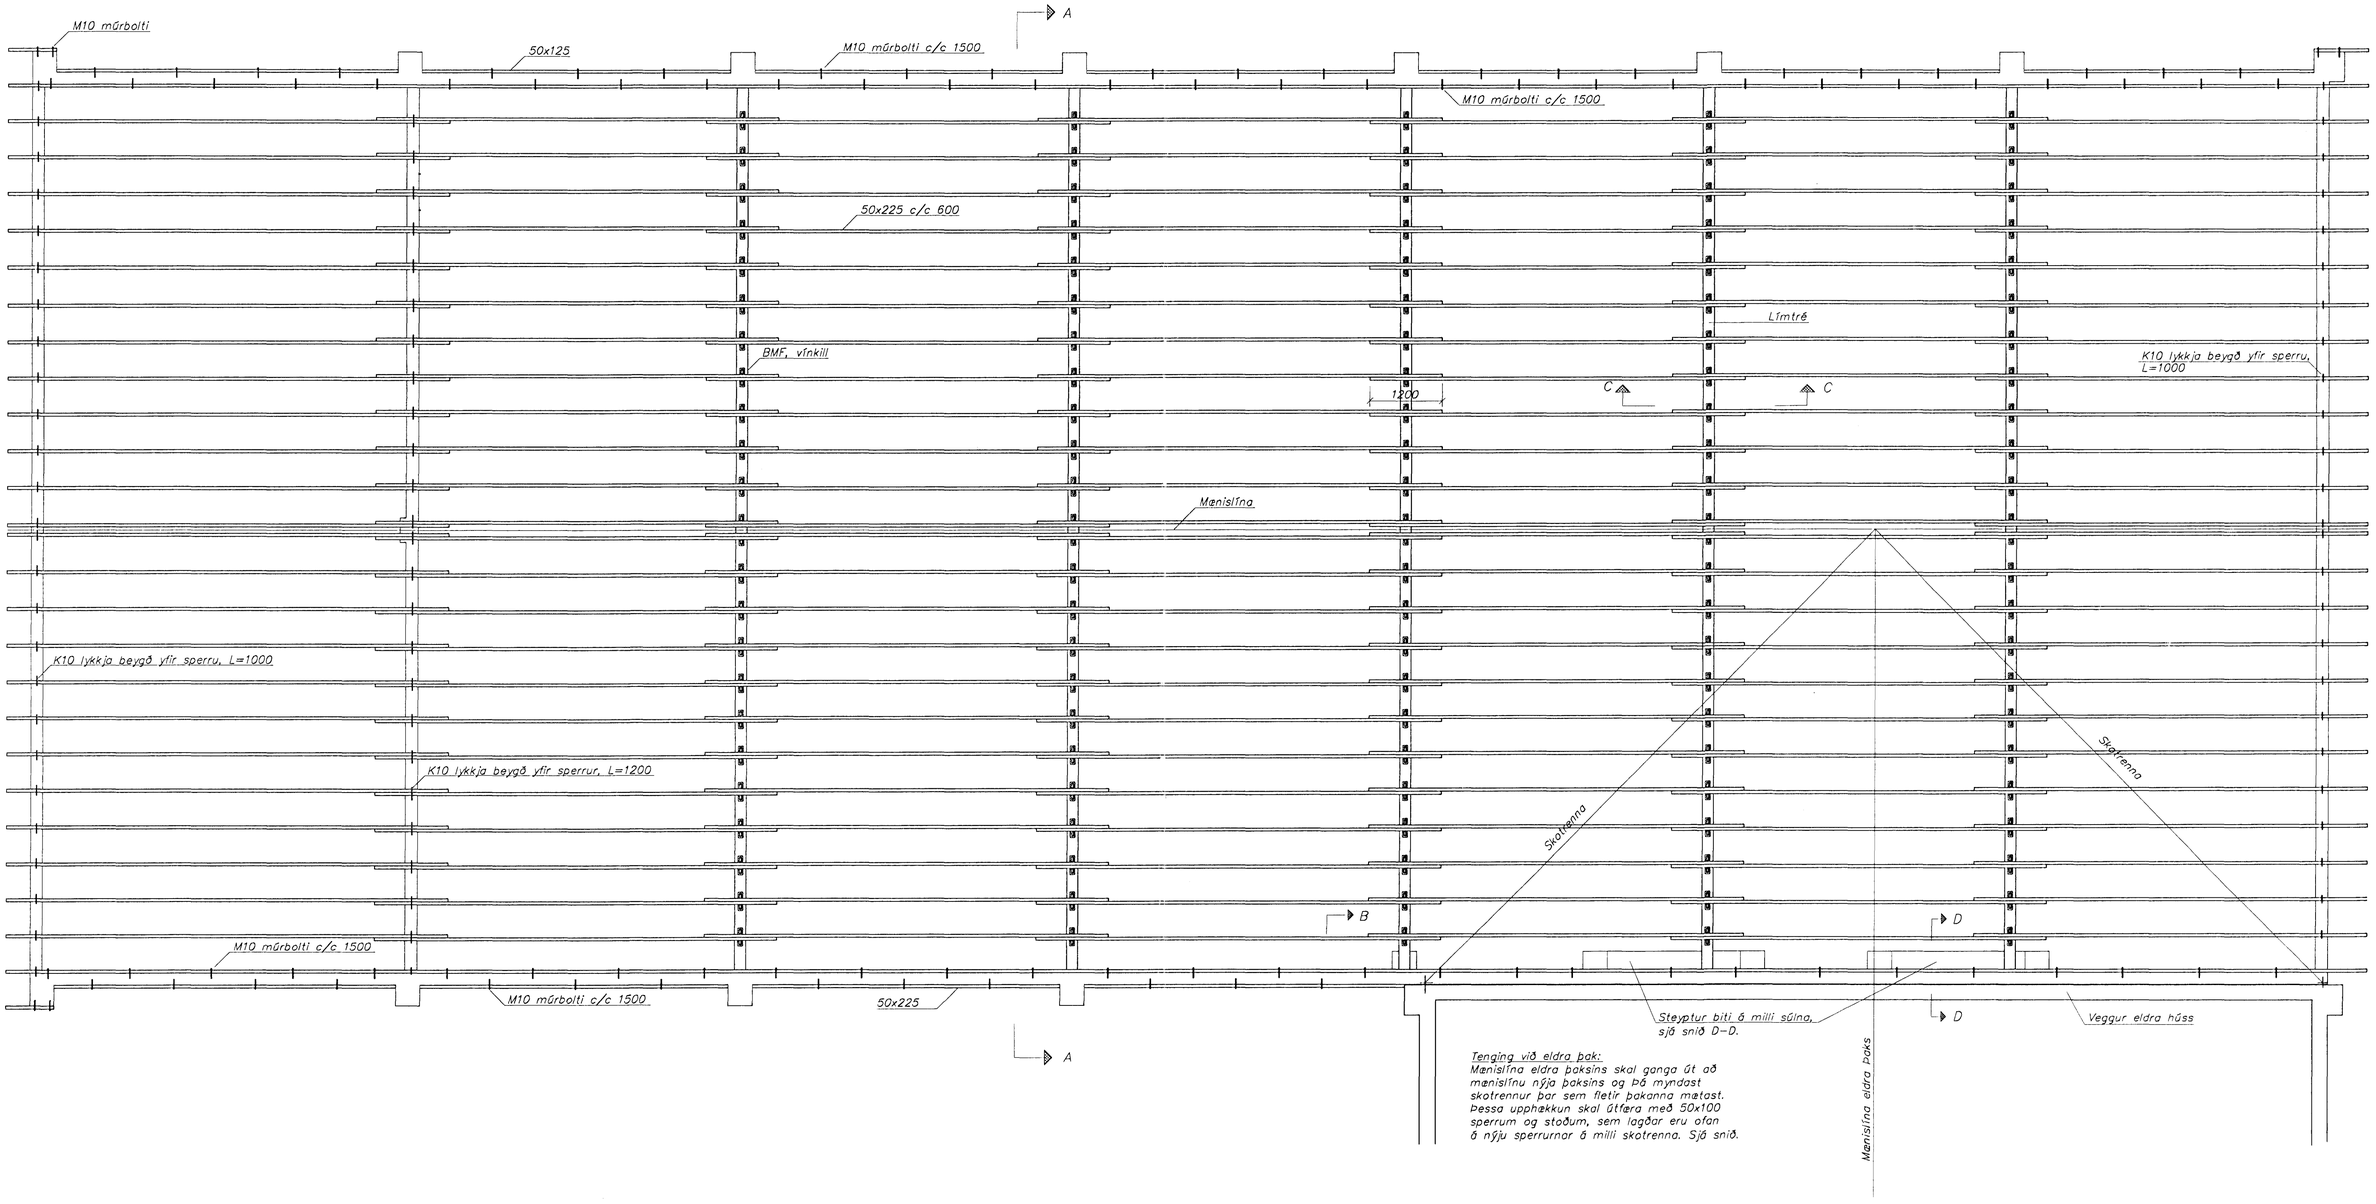

SKÝRINGAR

Mál og málsetningar
Mál eru í mm, nema að annað komi fram.

Trévirki
Allur viður í burðarvirki skal vera í styrkleikaflokki K24.
Allt límtré skal vera í styrkleikaflokki L40.
Á milli viðar og steypu skal setja olíupappa.
Allan óvarin við skal fúaverja með viðurkenndu fúavarnarefni.

Stál, stálfestingar
Allt stál skal a.m.k vera í styrkleikaflokki st–37.
Boltar í límtrésfestingum skulu vera í styrkleikaflokki 8.8.
Aðrir boltar skulu vera í styrkleikaflokki 4.6.

Klæðning þaks
Þakið skal klæða með 25 x 150 borðum og skal negla borðin í hverja sperru með 3 stk 31/75 (3") sinkúðuðum naglum.

Burðarjárn skal negla í eðra hvora höðaru og fjarðlægð á milli nagla raða skal mest vera 600mm. Á hliðarskeytum platna skal ekki ekki vera meira en 300mm bil á milli nagla. Fjarlægð frá þakbrúna að fyrstu naglarað skal aldrei vera meiri en 150mm.

Frá þakbrún og 1500mm inn á þakið skal negling klæðningar og burðarjárns vera 50% þéttari og 100% þéttari á hornum

Steypa
Steypa skal vera S–300 steypa og v/s–tala lægri en 0,55
Sementsmagn að lágmarki 300 kg/m3
Loftmagn sé 5,5–7,5 % mælt rétt fyrir niðurlögn

Steypustyrktarstál
Stál sé kambstál Ks–410.
Skeytilengd stáls sé 40 x þvermál stangar.
Steypuhula sé 30 mm úti en 20mm inni.
Upp með og undir múrop komi 2K10 sem standi a.m.k. 600mm út fyrir op hvoru megin. Yfir múrop komi 3K10 sem standi 600mm út fyrir op hvoru megin.

Byggingafulltrúi Hafnarfjarðar
Afgreitt þann
04 MARS 1997
Sigurbjartur Halldórsson

dags.	breyting	nafn

Strendingur ehf.
Verkfræðiþjónusta
Reykjavíkurvegur 68 – 220 Hafnarfjörður
Sími: 565 2640 Fax: 565 2641

hannað	SPH/HM
teikn.	SPH/HM
Hafnarfirði	4/3 '97

Melabraut 13 – 15, Hafnarfirði

Þak

Grunnmynd

dagsetning	teikn. nr.	mælikvarði	
mars 1997	Met.3–105	1:50	A1