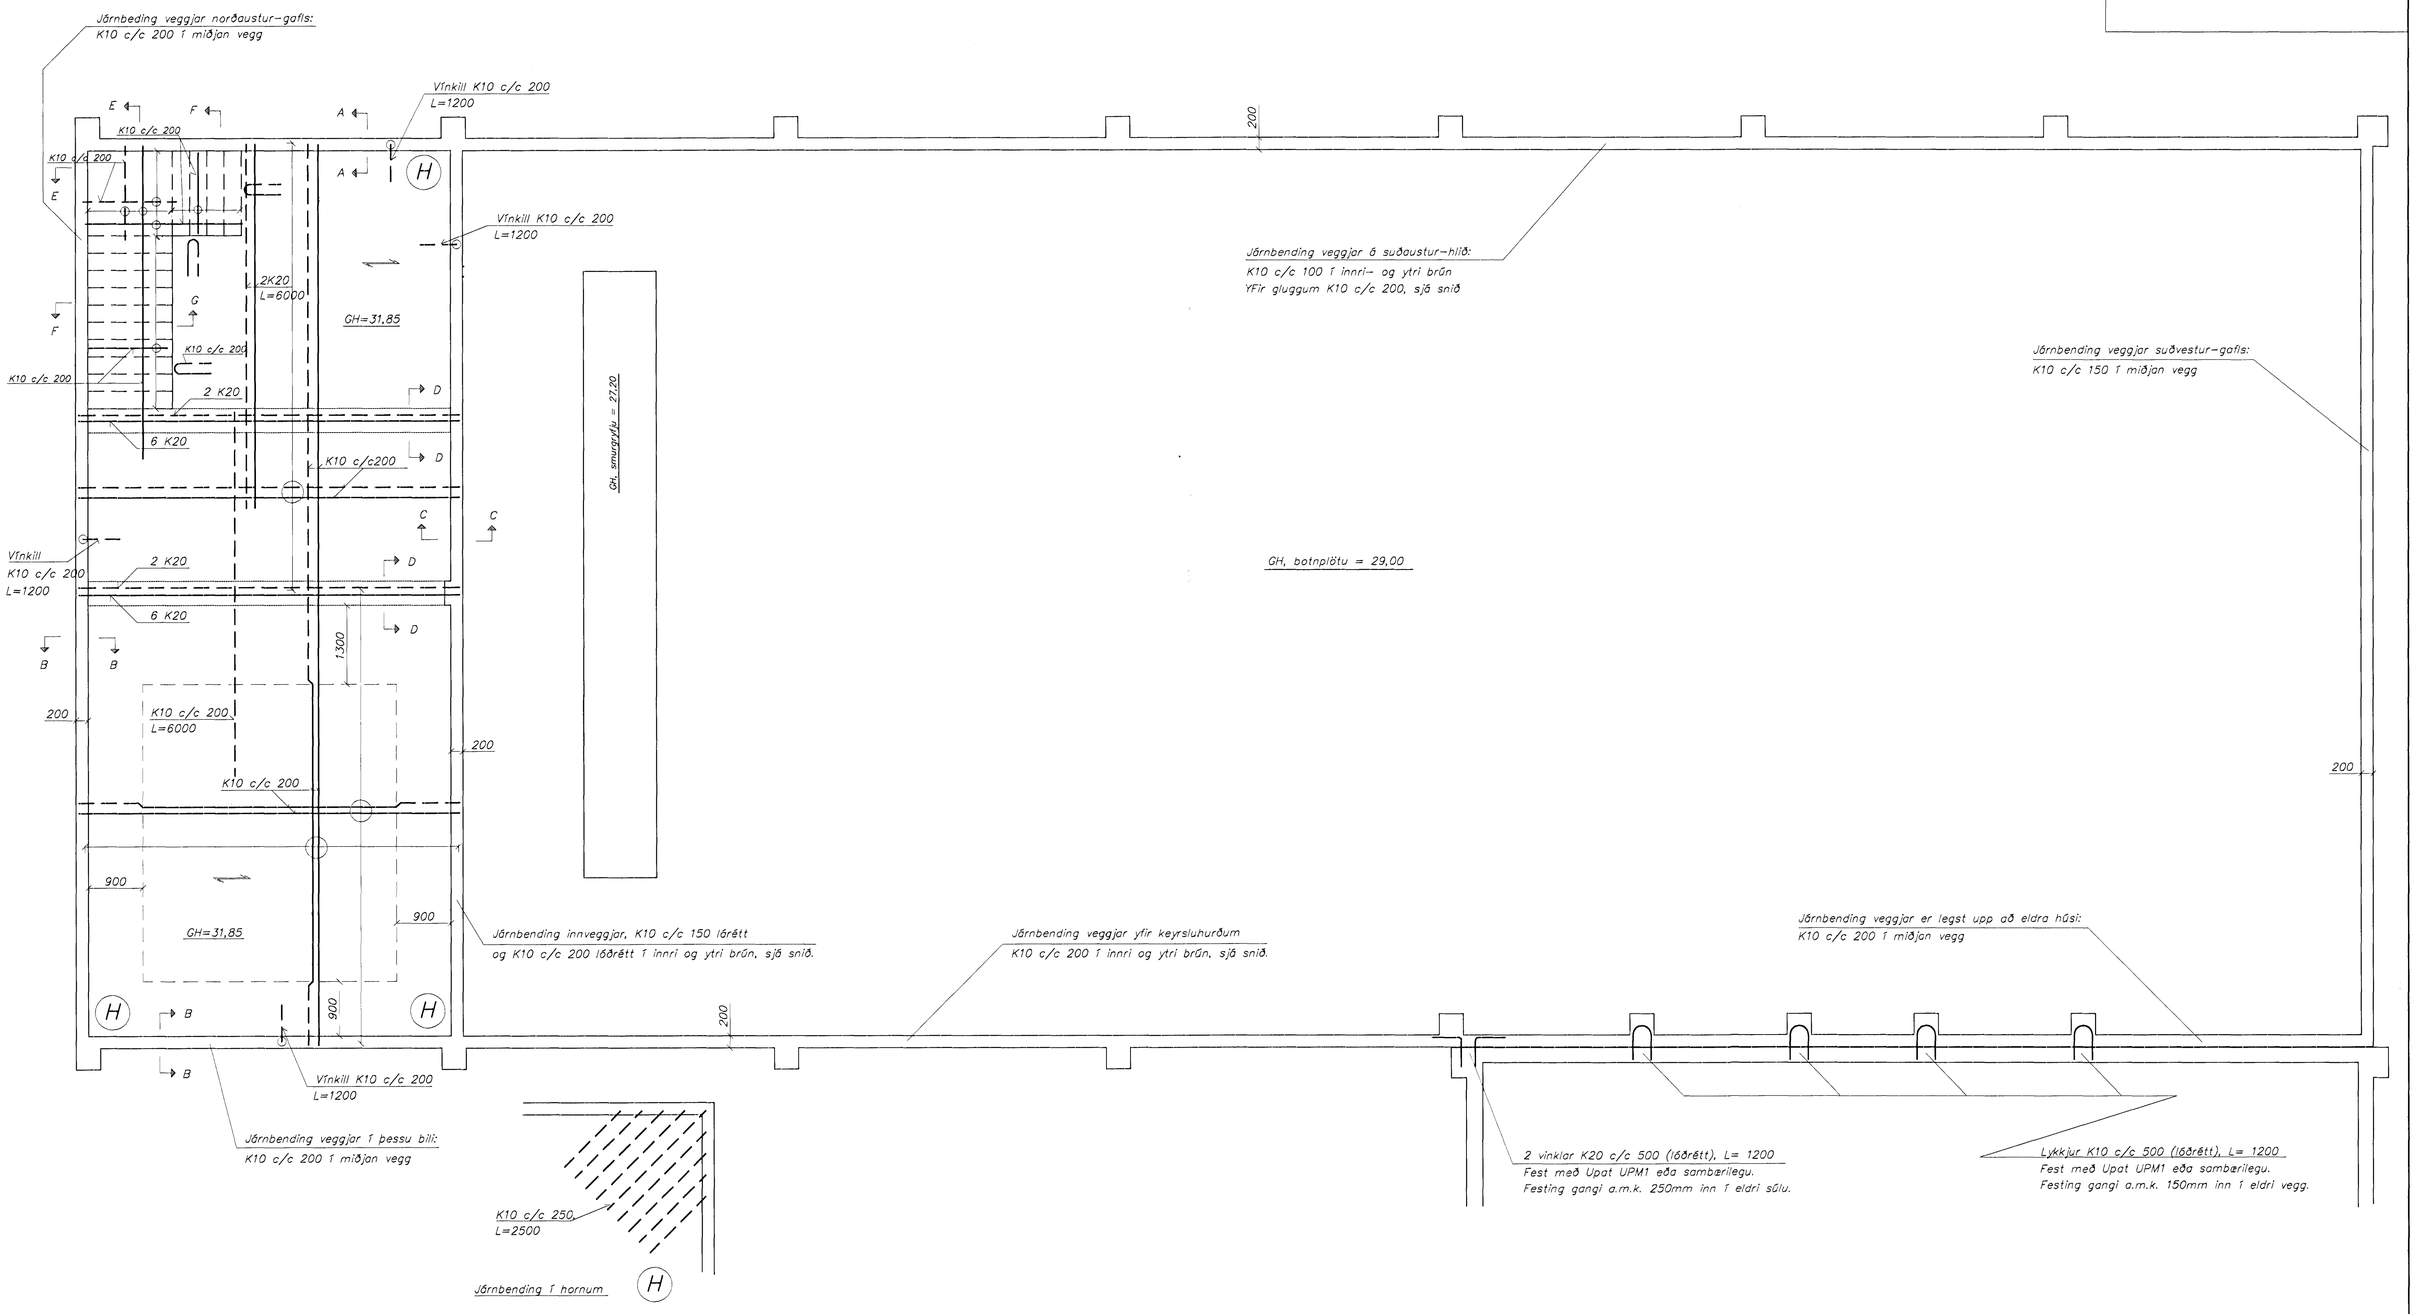

SKÝRINGAR

Mál og málsetningar
Mál eru í mm, nema að annað komi fram.

Steypa
Steypa skal vera S-300 steypa og v/s-tala lægri en 0,55
Sementsmagn að lágmarki 300 kg/m3
Loftmagn sé 5,5-7,5 % mælt rétt fyrir niðurlögn

Fylling að húsinu
Fylla skal að húsinu með hraunfyllingu eða "bögglabergi".

Steypustyrktarstál
Stál sé kambstál Ks-410.
Skeytilengd stáls sé 40 x Þvermál stangar.
Steypuhula sé 30 mm úti en 20mm inni.
Upp með og undir múrop komi 2K10 sem standi a.m.k. 600mm út fyrir op hvoru megin. Yfir múrop komi 3K10 sem standi 600mm út fyrir op hvoru megin.

Byggingafulltrúi Hafnarfjarðar
Afgreitt þann
28 FEB. 1997
Sigurbjartur Halldórsson

dagsetning	breyting	nafn

Strendingur ehf.
Verkfræðiþjónusta S 565-5640
Reykjavíkurvegur 68 - 220 Hafnarfirði

	nafn
teiknað	SPH/HM
teiknað	SPH/HM
Hafnarfirði 25-2-1997	Hólmfríður Pétur Markús

Melabraut 13 – 15, Hafnarfirði

Járnbending veggja og plata 2. hæð.
Grunnmynd

dagsetning:	teikn. nr:	mælikvarði:	A1
feb 1997	Me13-103	1:50	