



Grunnmynd 1. hæðar

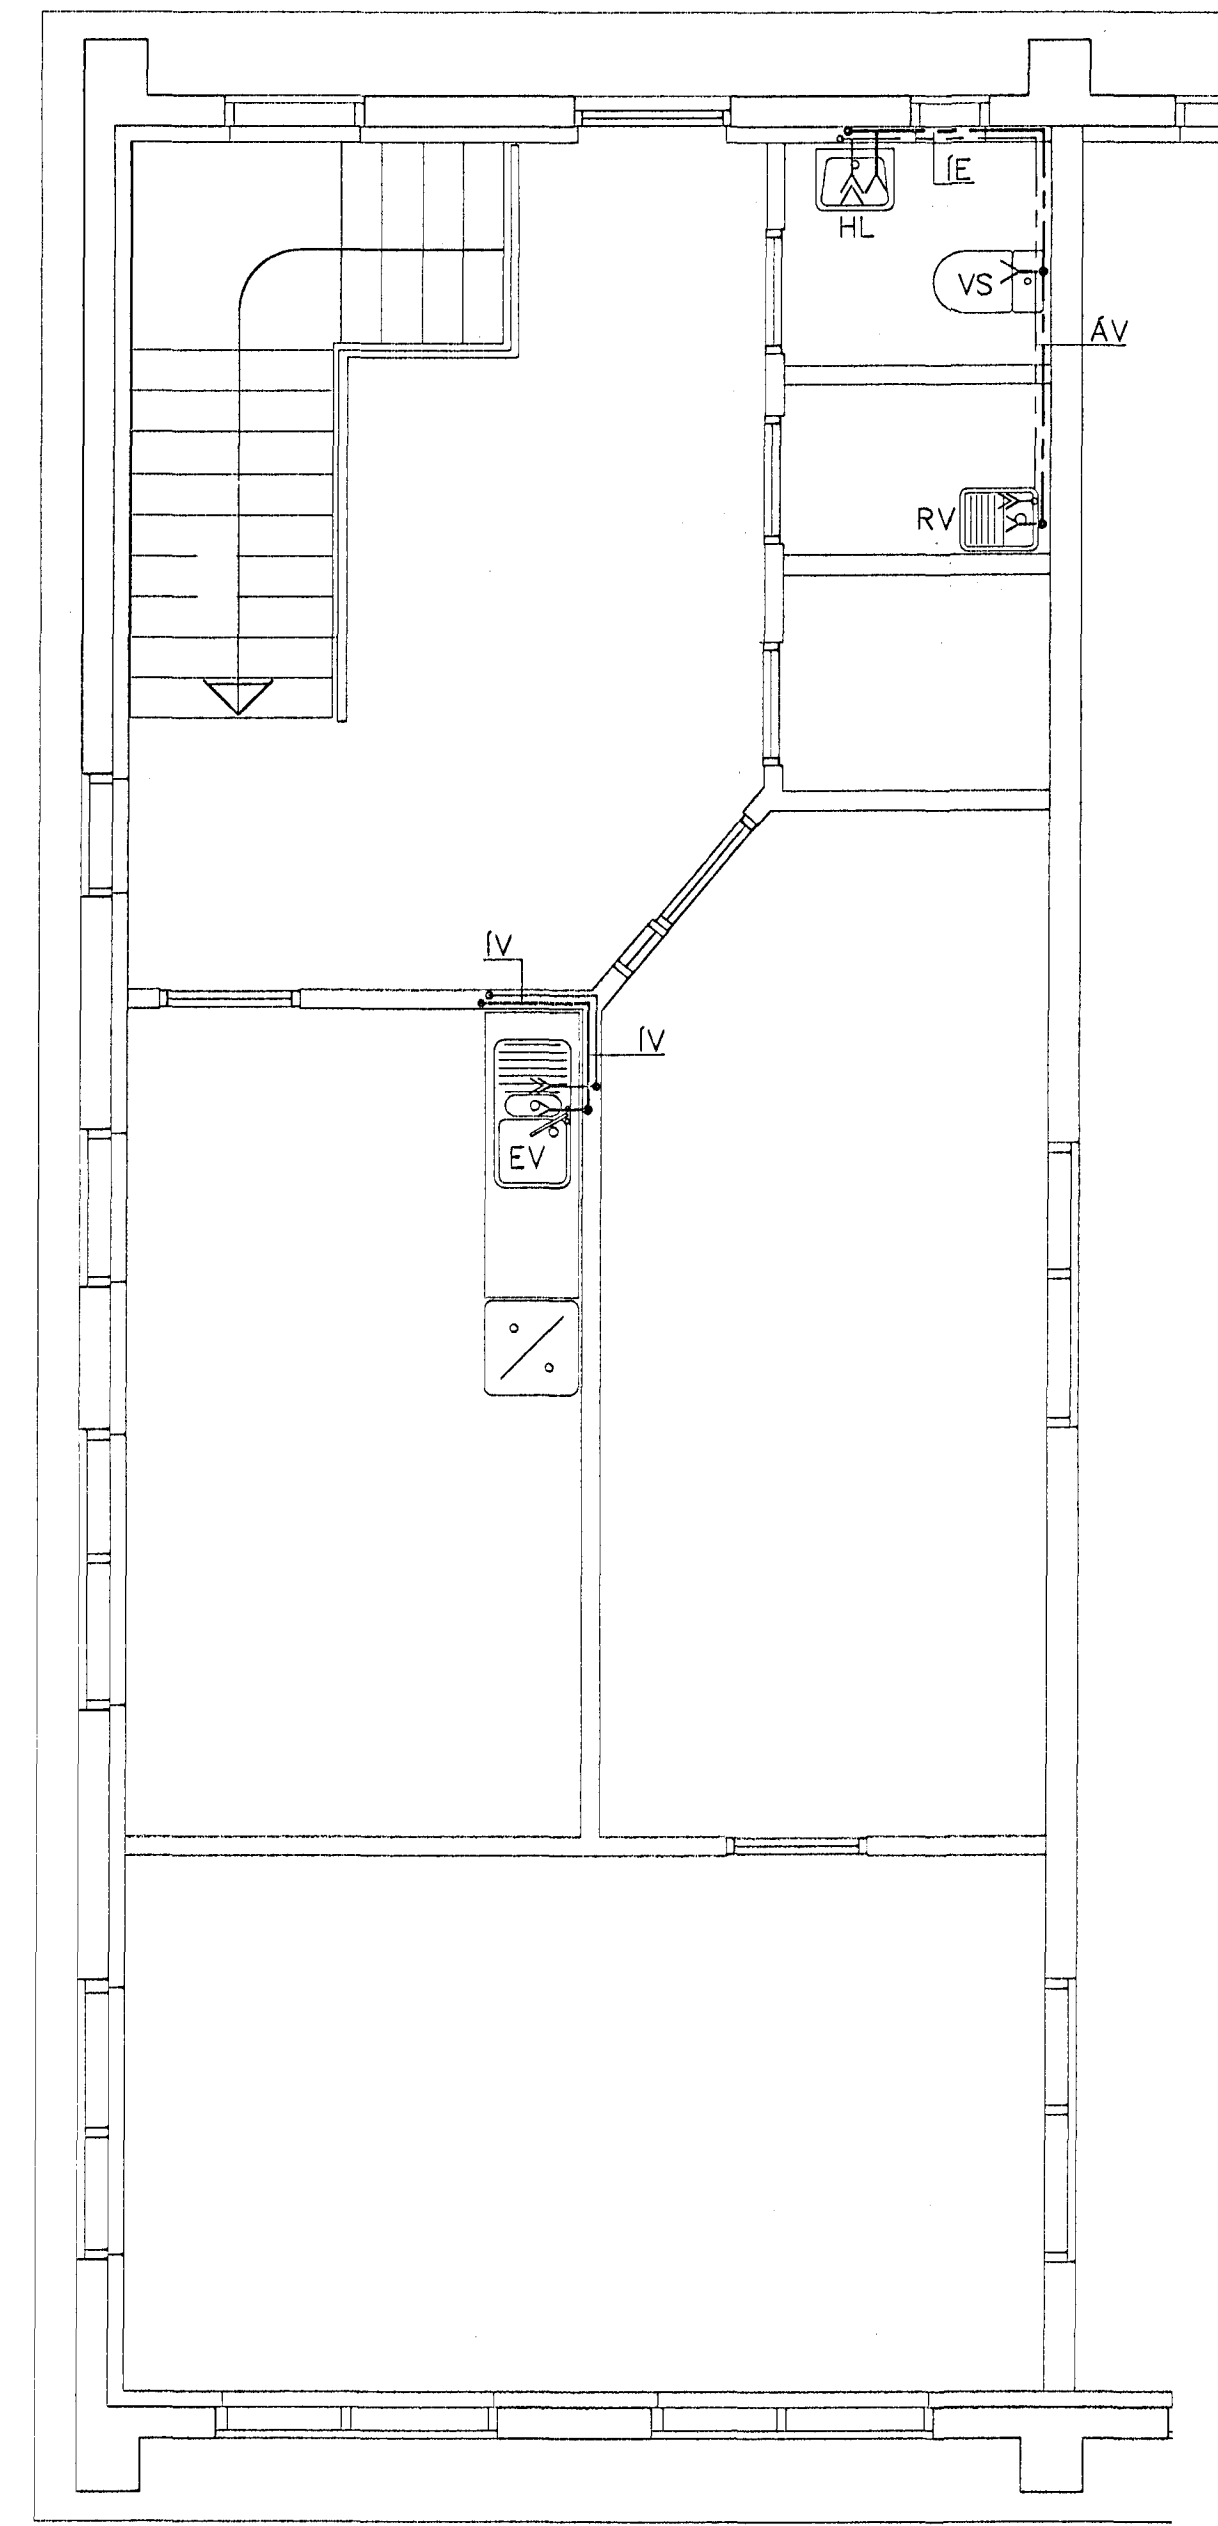

Grunnmynd 2. hæðar

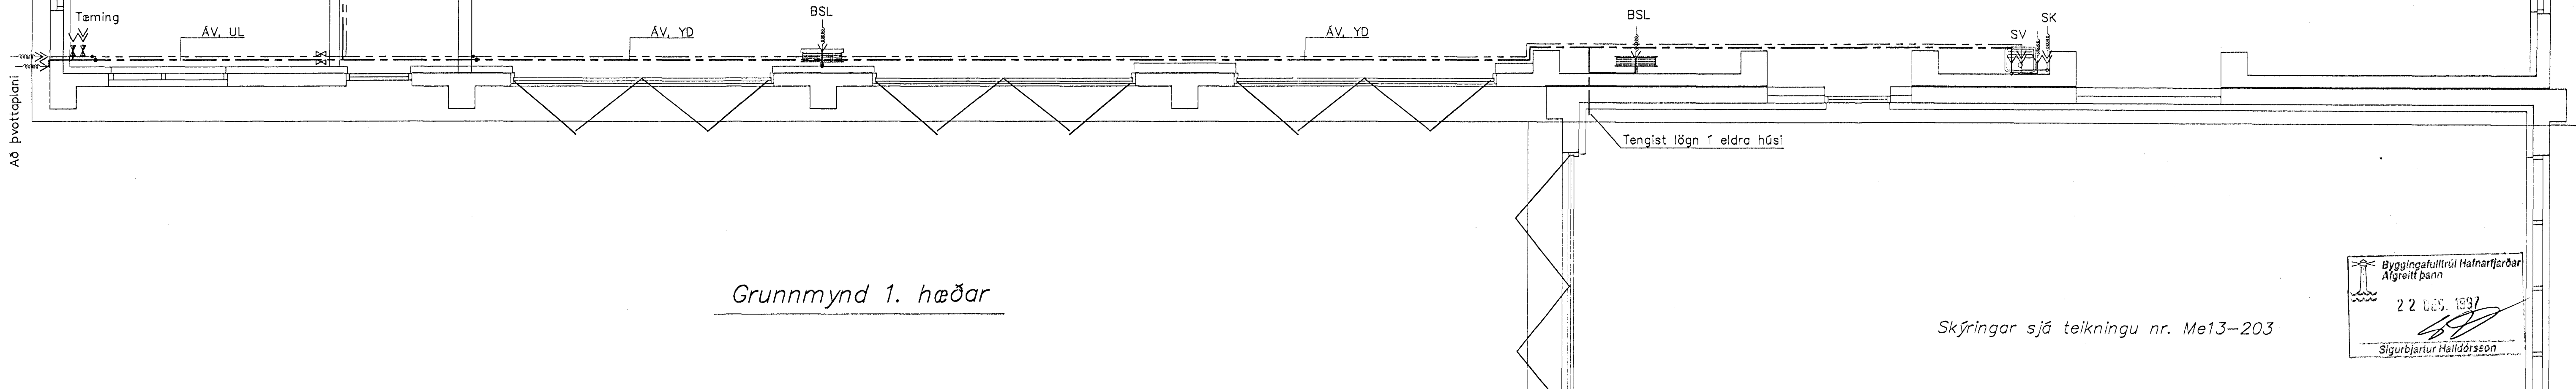

Skýringar sjá teikningu nr. Me13-203

Byggingaútlitir Hafnarfjarðar
Alfreitt Þann
22.08.1997
Sigurbjarnir Halldórsson

Strendingur ehf.		Melabraut 13, Hafnarfirði	
Verkfræðipjónusta		Neysluvatn	
Rekjavík 108 - 220 Hafnarfjarðar		Grunnmynd	
brýgling	heiti	dagsetning	teikn. nr.
20/01/97	Me13-203	apríl 1997	Me13-202
höfundur	skilgreining	maillíkurbl.	A1
Þórunn Þórunn	Me13-203	1:50	