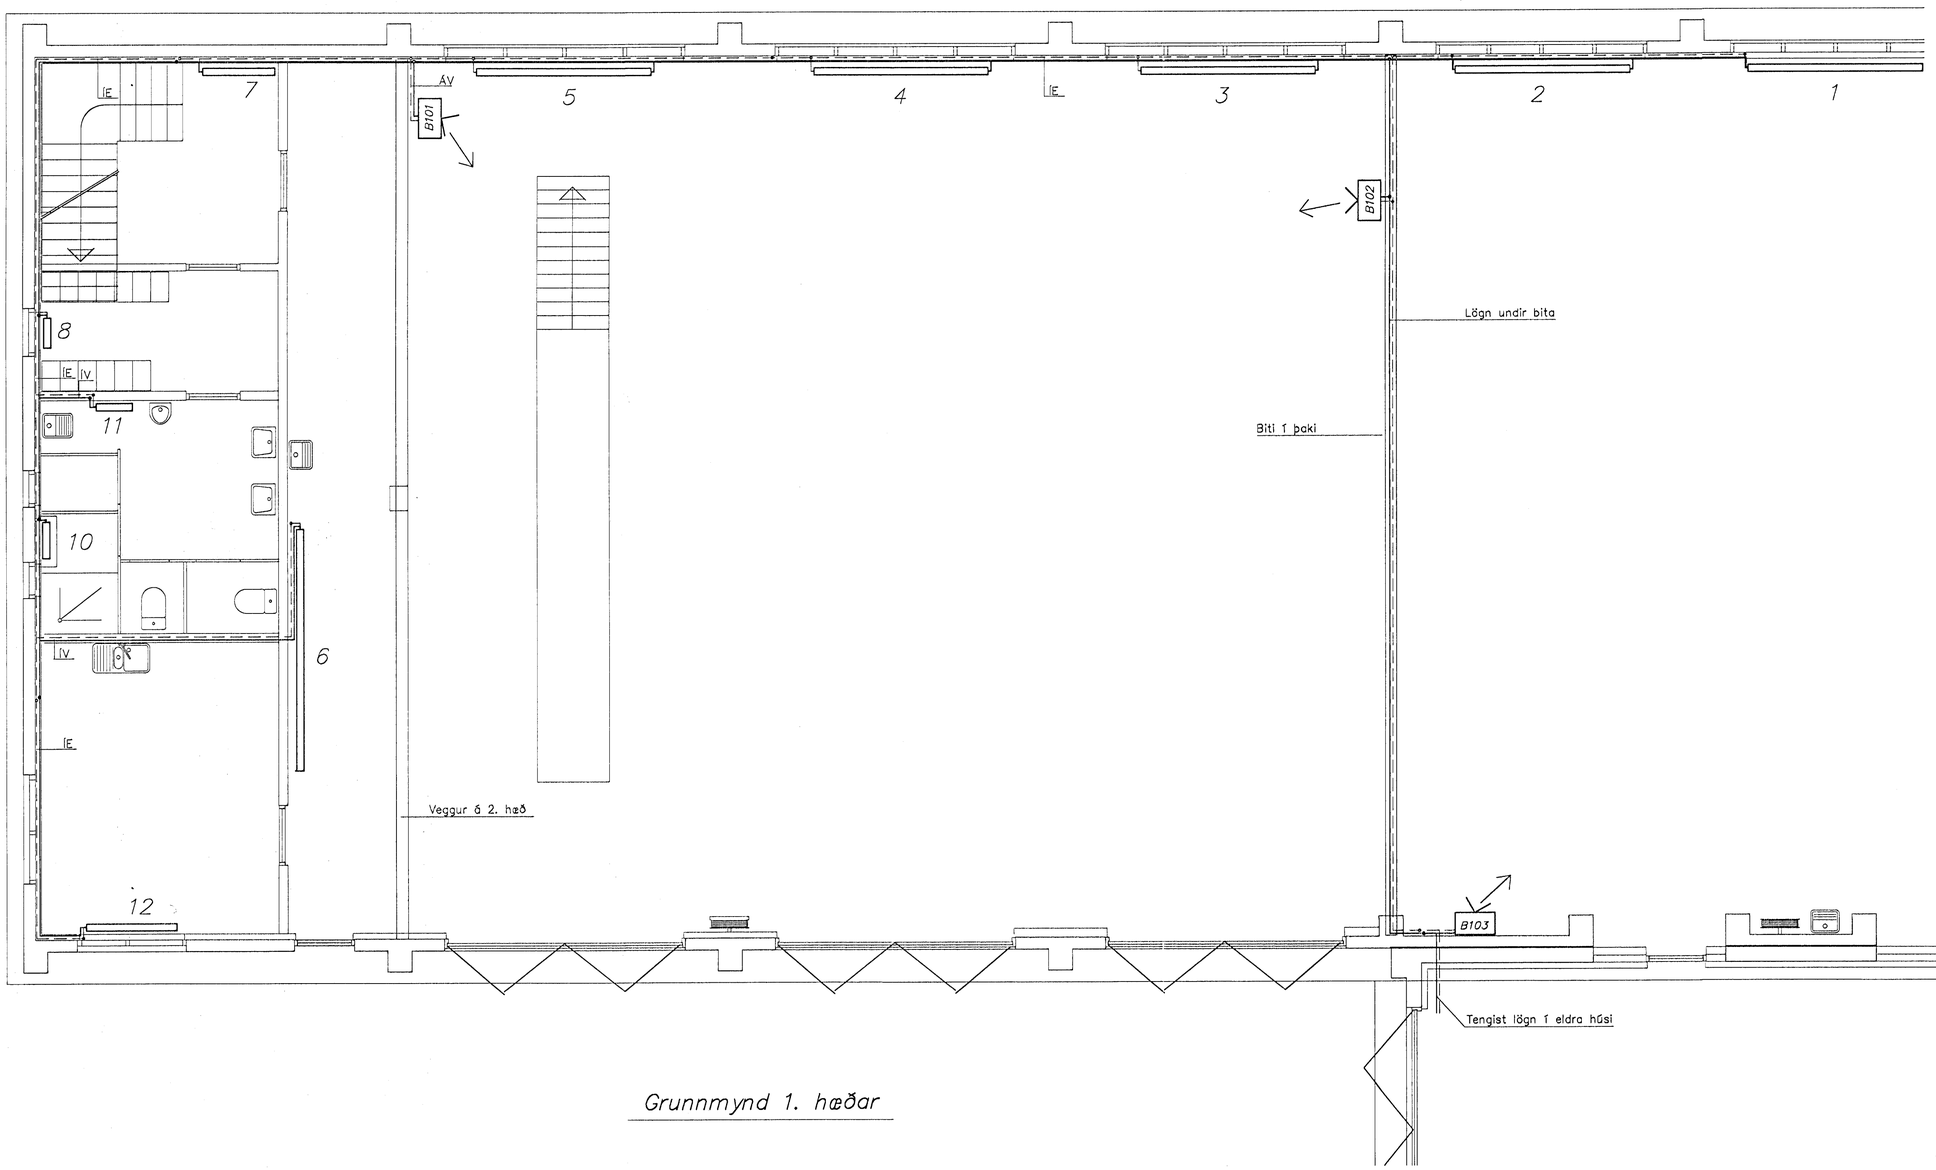

Grunnmynd 1. hæðar

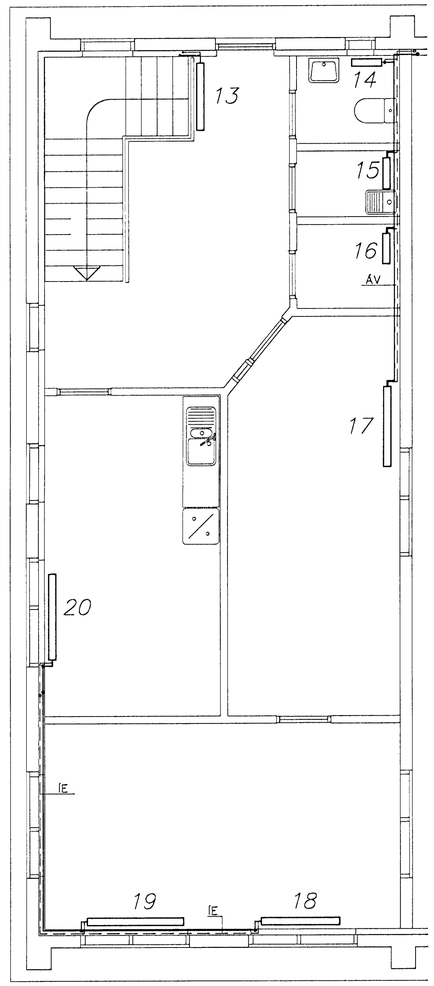

Grunnmynd 2. hæðar

Skýringar sjá teikningu nr. Me13–205

Byggingafulltrúi Hafnarfjarðar
Afgreitt þann
22 DES. 1997
Sigurbjartur Hallsson

breyting	nafn
Lögn á burðarveggur	ÞG

Strendingur ehf.
Verkfræðiþjónusta
Reykjavíkurvegur 66 – 220 Hafnarfjörður
sími 565 5660, fax 565 5661

hannað: ÁS
teiknað: HSM
Hafnarfirði 22.12.1997
Halldór Þór. Magnússon

Melabraut 13, Hafnarfirði
Hitalagnir,
Grunnmynd

dagsetning: apríl 1997 | teikn. nr: Me13–204 | mælikvarði: 1:50 | A1