



Grunnmynd 1. hæðar

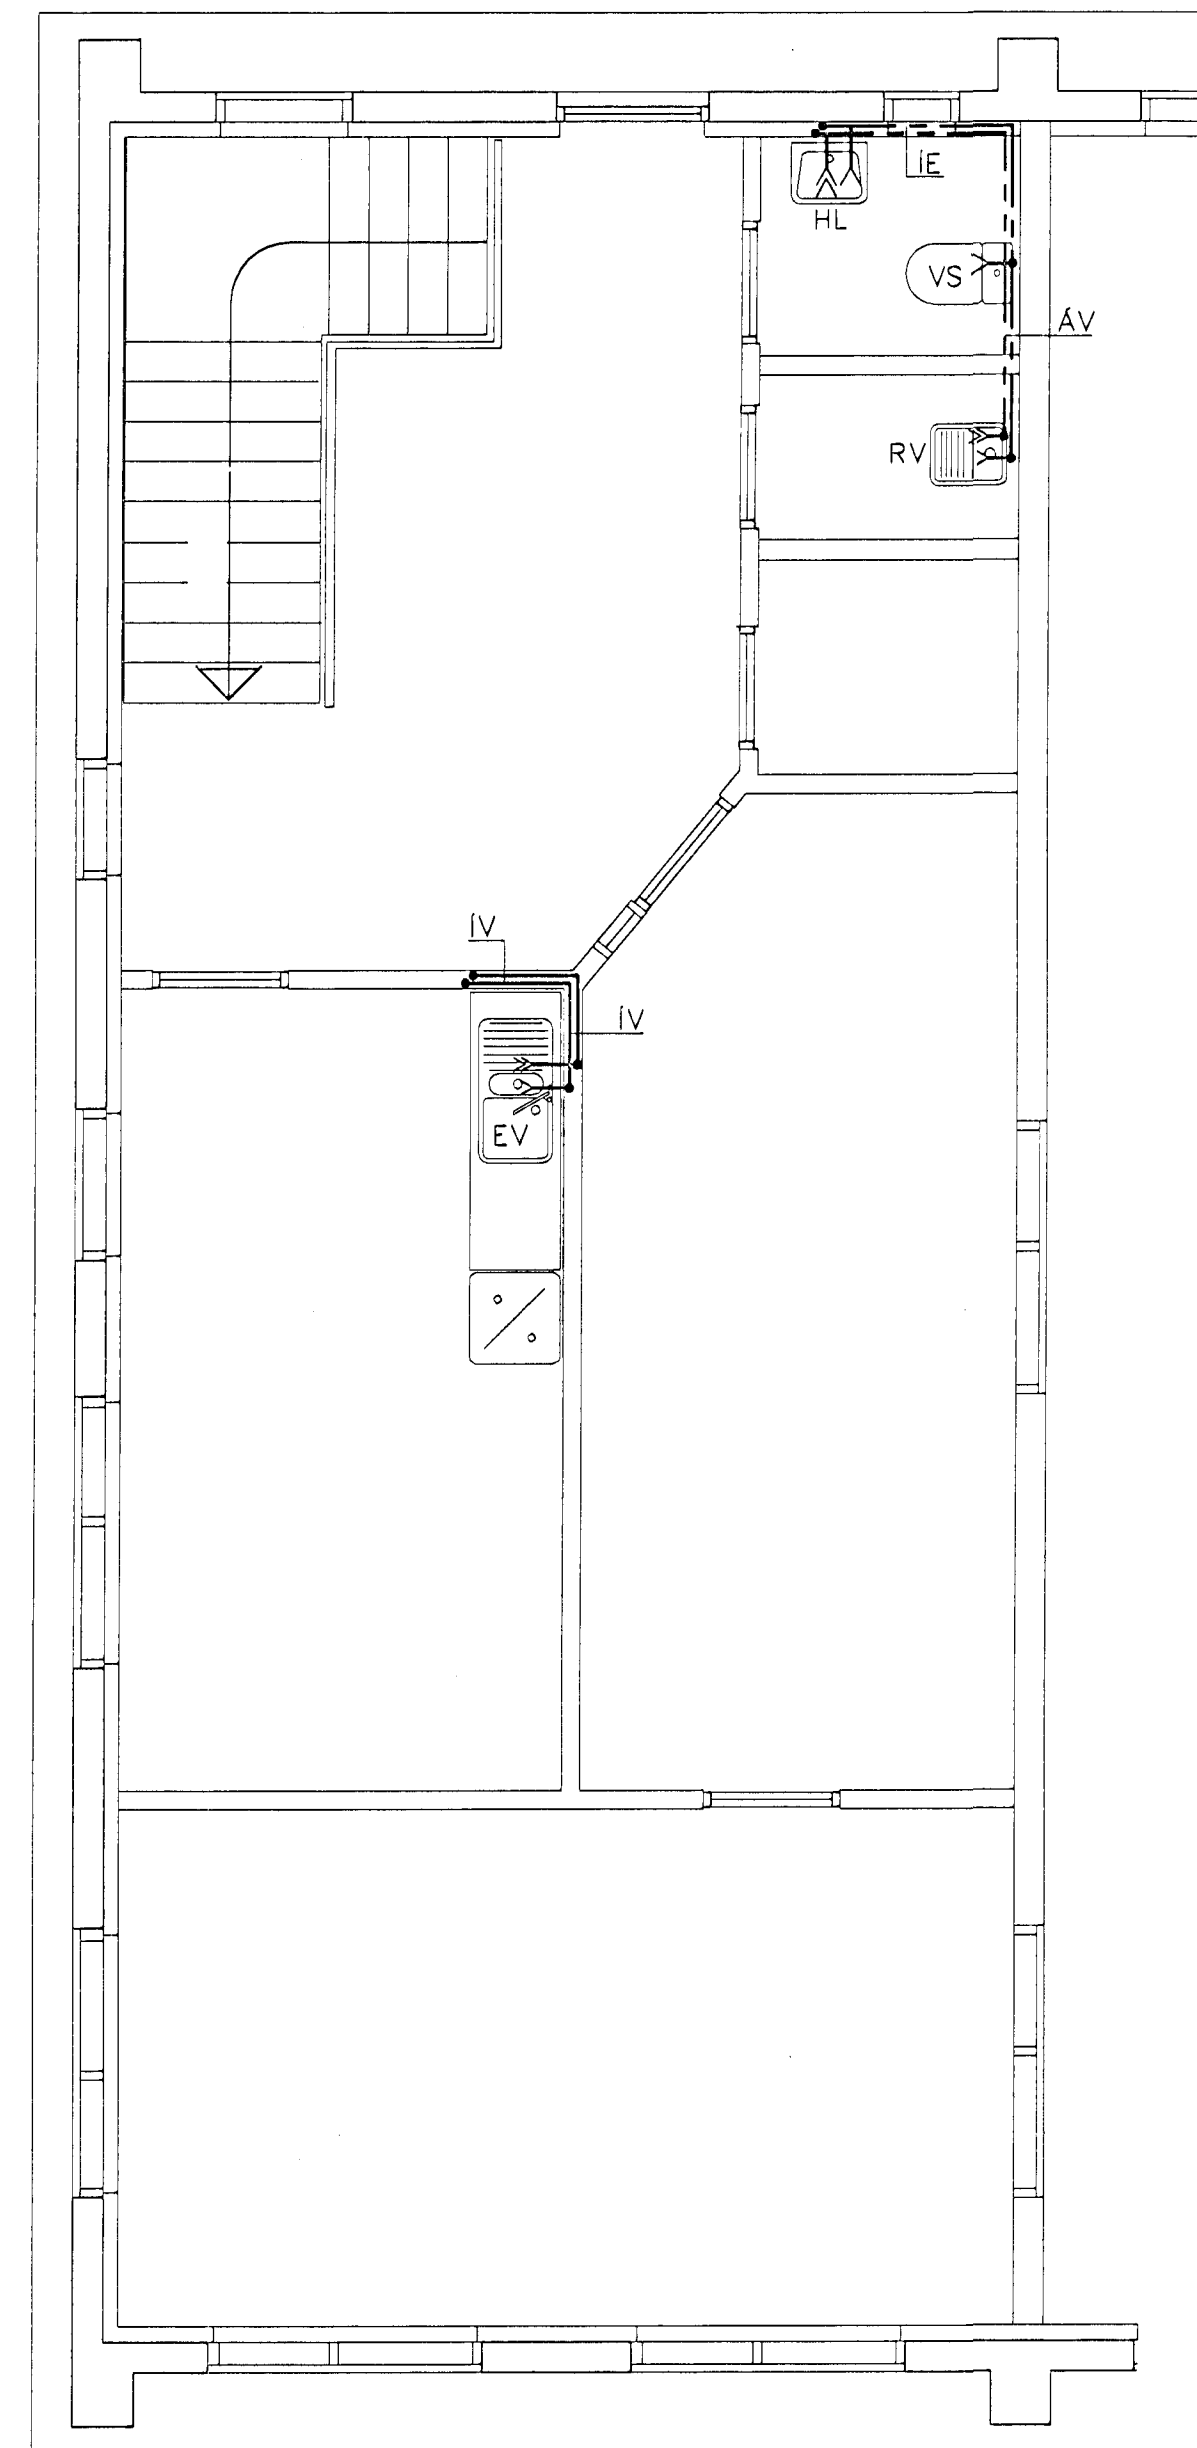

Grunnmynd 2. hæðar

Skýringar sjá teikningu nr. Me13-203

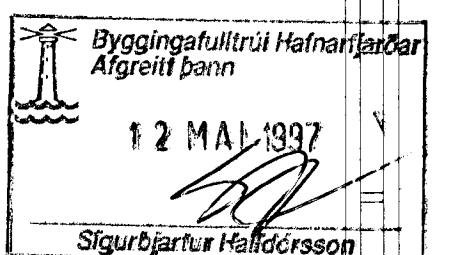

E-Strendingur ehf.		Melabrut 13, Hafnarfirði	
Vestfirðingarátt 10 101 Reykjavík, Fax 540 3341		Neysluvatn	
Grunnmynd		41	
Þrenging	nafn	dagsetning	teikn. nr.
	húsnúmer	apríl 1997	Me13-202
	teikn. nr.	meikvæði	1:50
	skilgreining		A1